

Stadt Oberhausen	Drucksache Nr. M/16/2733-01	Termin 22.06.2017	Bezirksvertretung Sterkrade		
<u>Bericht / Mitteilung</u>			öffentlich		
Termin	Gremium	Vorlage zur*	Ergebnis	Beschluss- kontrolle*	
22.06.2017	Bezirksvertretung Sterkrade	K			

Berichtsgegenstand

Deckenüberzug und Neumarkierung Lindnerstraße von Hammerstraße bis Buschhausener Straße

Sachdarstellung

Die Lindnerstraße (K3) ist geprägt durch eine starke Verkehrsbelastung mit hohem LKW-Anteil [DTV: ca. 10.000 Kfz/24h (SV:5 %)]

Die anstehende Fahrbahndeckenerneuerung zwischen der Buschhausener Straße und der Hammerstraße (Straßenbauprogramm 2017, konsumtiv) bietet die Gelegenheit, zur Verbesserung der Verkehrsqualität und Förderung des Radverkehrs beidseitig einen Radfahrstreifen zu markieren (s. Anlage). Der Radfahrstreifen beginnt ca. 80 m hinter der Kreuzung Buschhausener Str. und soll bis zur Einmündung Brinkstraße, um einen sinnvollen sicheren Übergang zu finden, weitergeführt werden.

Die Maßnahme wurde mit dem ADFC abgestimmt.

Aktuell sind separate Radwege auf der Lindnerstraße im betroffenen Abschnitt nicht vorhanden. Die Radfahrer dürfen sich nach Belieben den Gehweg mit den Fußgängern teilen oder können die Fahrbahn mitbenutzen.

Im Zusammenhang mit dieser Maßnahme wurde die Signalanlage Lindnerstraße / Feldstraße seit September 2016 zu Testzwecken ausgeschaltet und abgedeckt. Danach wurden keine negativen Auswirkungen auf die Verkehrsteilnehmer festgestellt, sodass mit der Deckenerneuerung die Signalanlage in diesem Bereich nicht mehr eingeplant wird.

Bereichsleiterin Bereich 5-6/Verkehrs- Planung und Tiefbau	Dez. 4/Umwelt, Gesundheit, ökolog. Stadtentwicklung und -planung	Kämmerer	Oberbürgermeister
Janclas 12.06.2017	Lauxen 12.06.2017		
* Vorlage zur: * Ergebnis : Beteiligung:			
Kenntnisnahme (K)		Personalrat []	
		Gleichstellungsstelle []	

Stadt Oberhausen	Drucksache Nr. M/16/2733-01	Termin 22.06.2017	Bezirksvertretung Sterkrade
-----------------------------	--	------------------------------	--

Der Abbau der Anlage ermöglicht Einsparungen in einmaliger Höhe von ca. 80.000 €, da ein Anlagentausch an anderer Stelle erfolgen kann sowie jährliche laufende Unterhaltungskosten in Höhe von ca. 5.000 € brutto.

Ebenso wurde die Notwendigkeit der vorhandenen Abbiegespuren überprüft mit dem Ergebnis, dass die Linksabbiegespuren in die Feldstraße und in die Emschertalstraße (beidseitig) entfallen.

Die vorhandene Parkregelung bleibt unverändert.


Beiträge nach dem Ausbau der Straße werden nicht erhoben.


Die Maßnahmen der Leitungsträger in diesem Bereich der Lindnerstraße sind abgeschlossen. Die Bauphase für die Deckenerneuerung ist für die zweite Jahreshälfte 2017 (Submission: 14.09.2017) vorgesehen. Nach Abschluss der Leitungsarbeiten (z. Zt. RWW) wird mit der Baumaßnahme voraussichtlich am 17.07.2017 begonnen. Für die Bauzeit werden ca. 4 Wochen veranschlagt.

Die Baumaßnahme wird unter halbseitiger Sperrung mit Einbahnstraßenregelung (von Duisburg in Fahrtrichtung Oberhausen) durchgeführt. Zwischen Hammer Straße und Buschhausener Straße ist bauzeitlich eine Einbahnstraßenregelung in Fahrtrichtung Buschhausener Straße geplant. Die Umleitung des Verkehrs erfolgt über die Buschhausener Straße, Thüringer Straße und Skagerrakstraße.

Anlage

Lageplan mit Darstellung der geplanten Maßnahmen

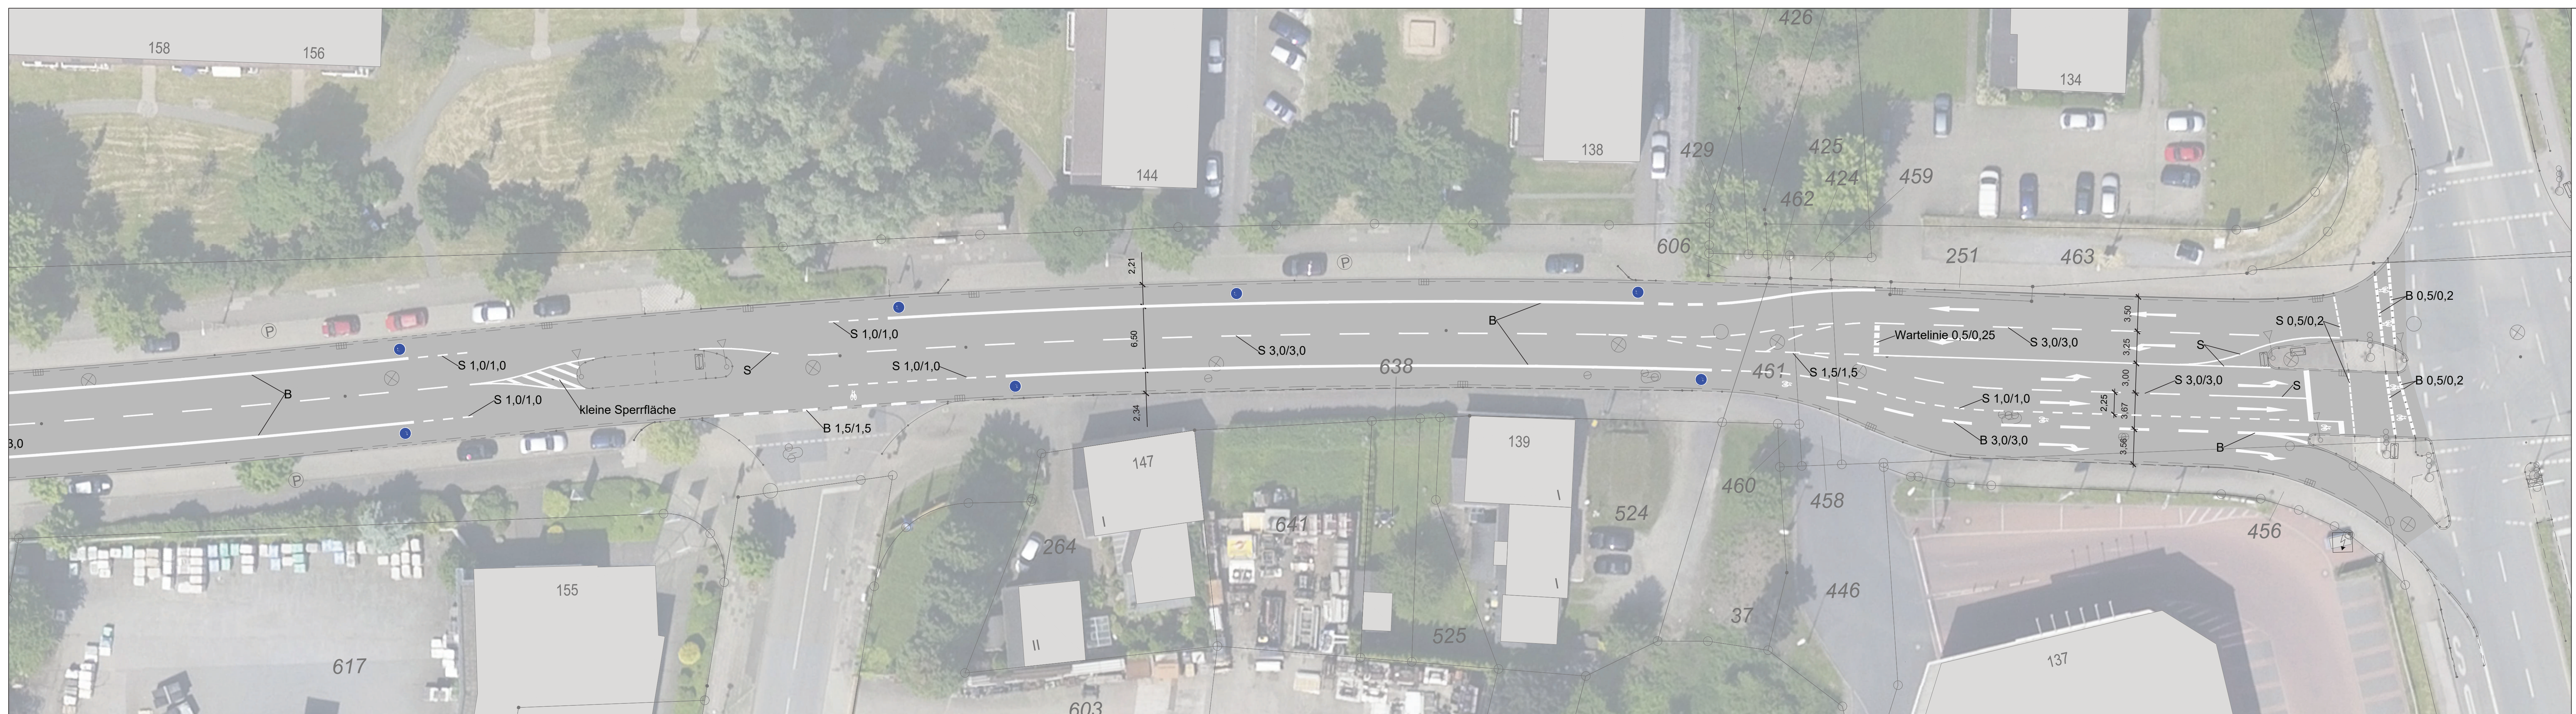

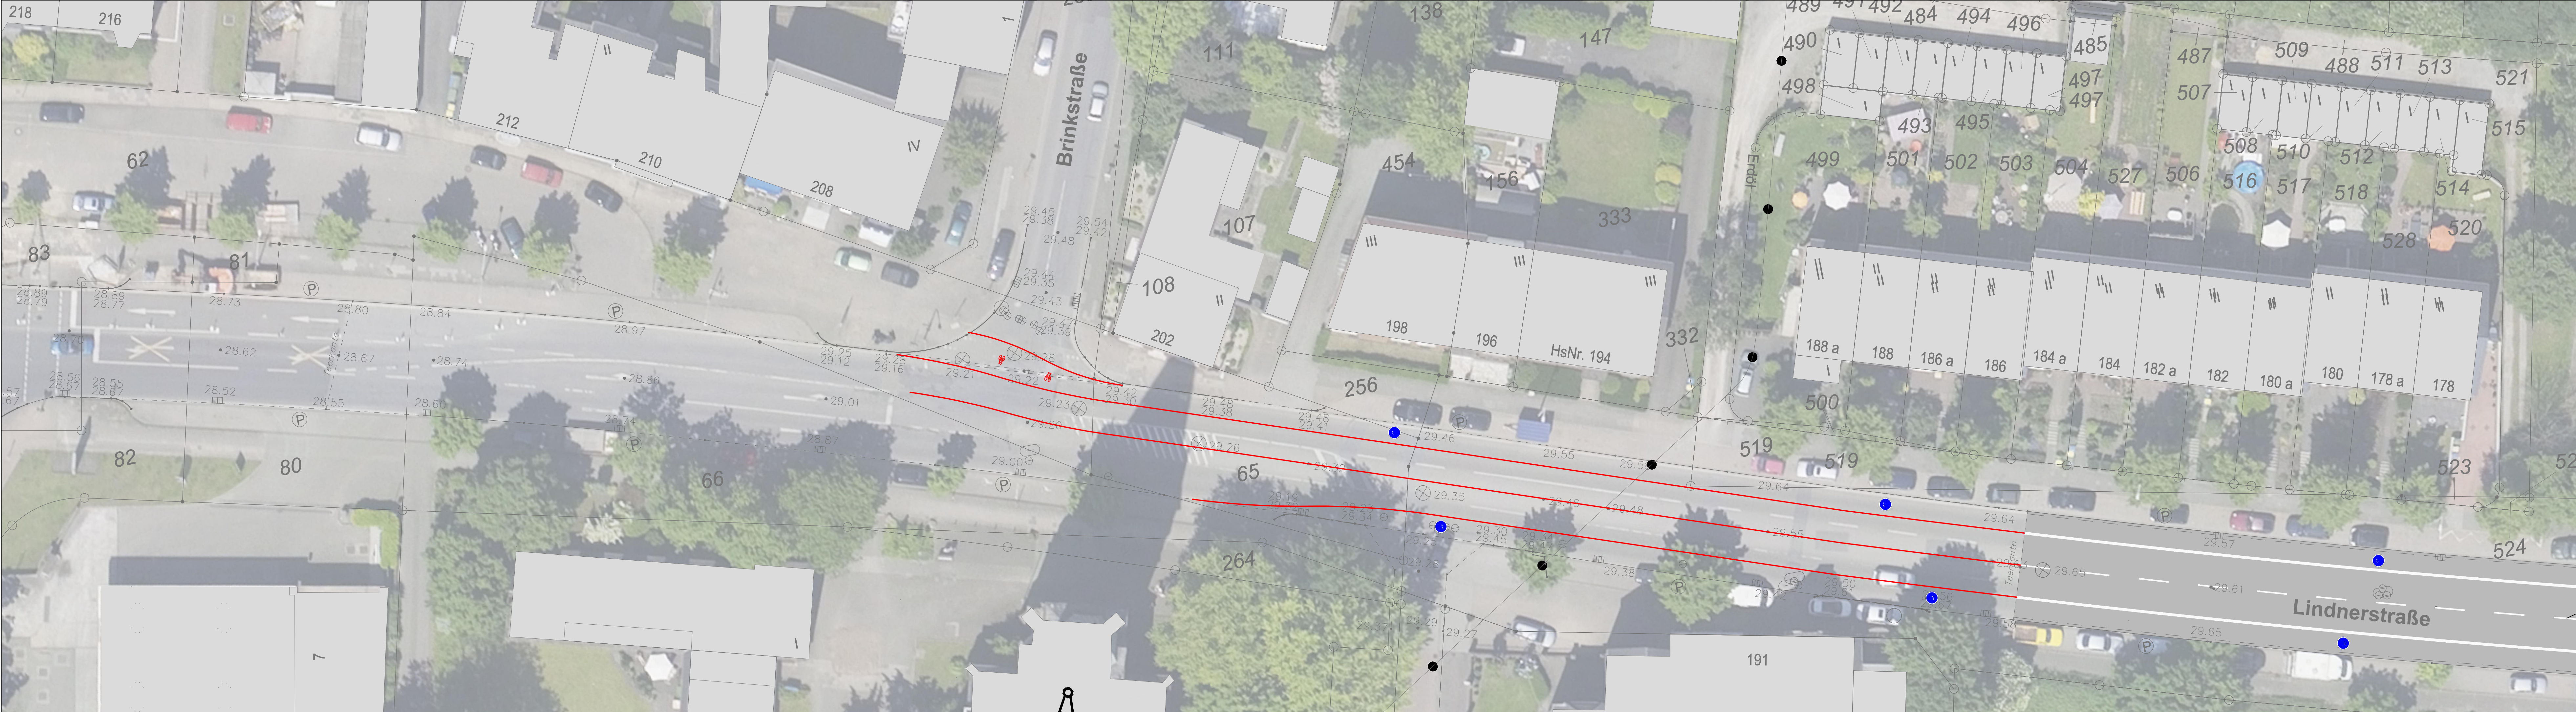

Legende Markierung :

3 / 3
B
S
🚲
🚦

Haltelinie 0,50
Wartelinie 0,50
Fußgängerfurt 0,12
Radfahrerfurt 0,25
Unterbrochener Schmalstrich 0,12
Unterbrochene Fahrbahnbegrenzung 0,25

Strich / Lücke (m)
Breitstrich 0,25 m
Schmalstrich 0,12 m
Piktogramm Radfahrer
Piktogramm VZ 237

Im Bereich des Radfahrstreifens ist das VZ 237 in einem Durchmesser von Ø = 1,00 m zu markieren.

HINWEISE MARKIERUNG UND BESCHILDERUNG:

- Die aktuelle Straßenverkehrsordnung (StVO) ist zu beachten!
- Die aktuellen Richtlinien für die Markierung von Straßen (RMS-1 und RMS-2) sind zu beachten!
- Die aktuellen Richtlinien für die wegweisende Beschilderung (RWB) sind zu beachten!

Legende :

gemäß Protokoll zur Abstimmung vom 06.06.2017
Verschwenkung der nördlichen Geradeauspur und resultierende Anpassung der Sperrfläche
Weiterführung des Radfahrstreifens als Angebotsstreifen im KP
Verbreiterung der Radfahrstreifen auf 2,25 m

Änderungen	Datum	Name
08.06.17	Wolske	
02.06.17	Verhoeven	
02.06.17	Verhoeven	
02.06.17	Verhoeven	


Stadt Oberhausen

Bereich 5-6

WBO
Wirtschaftsbetriebe Oberhausen GmbH

Kanäle und Straßen		Stadtbezirk: Alt-Oberhausen	
Baumaßnahme: Lindnerstraße von Hammerstraße bis Buschhausener Straße			
Gez.: 02.06.17	Verhoeven	Maßstab 1 : 250	Lageplan -Markierung- -Ausführungsplanung-
Bearb.:			
Gepr.:			
Blatt 3			

Geänderte Verkehrsführung zum BV Lindnerstr.
in Oberhausen ab dem
1. Abschnitt


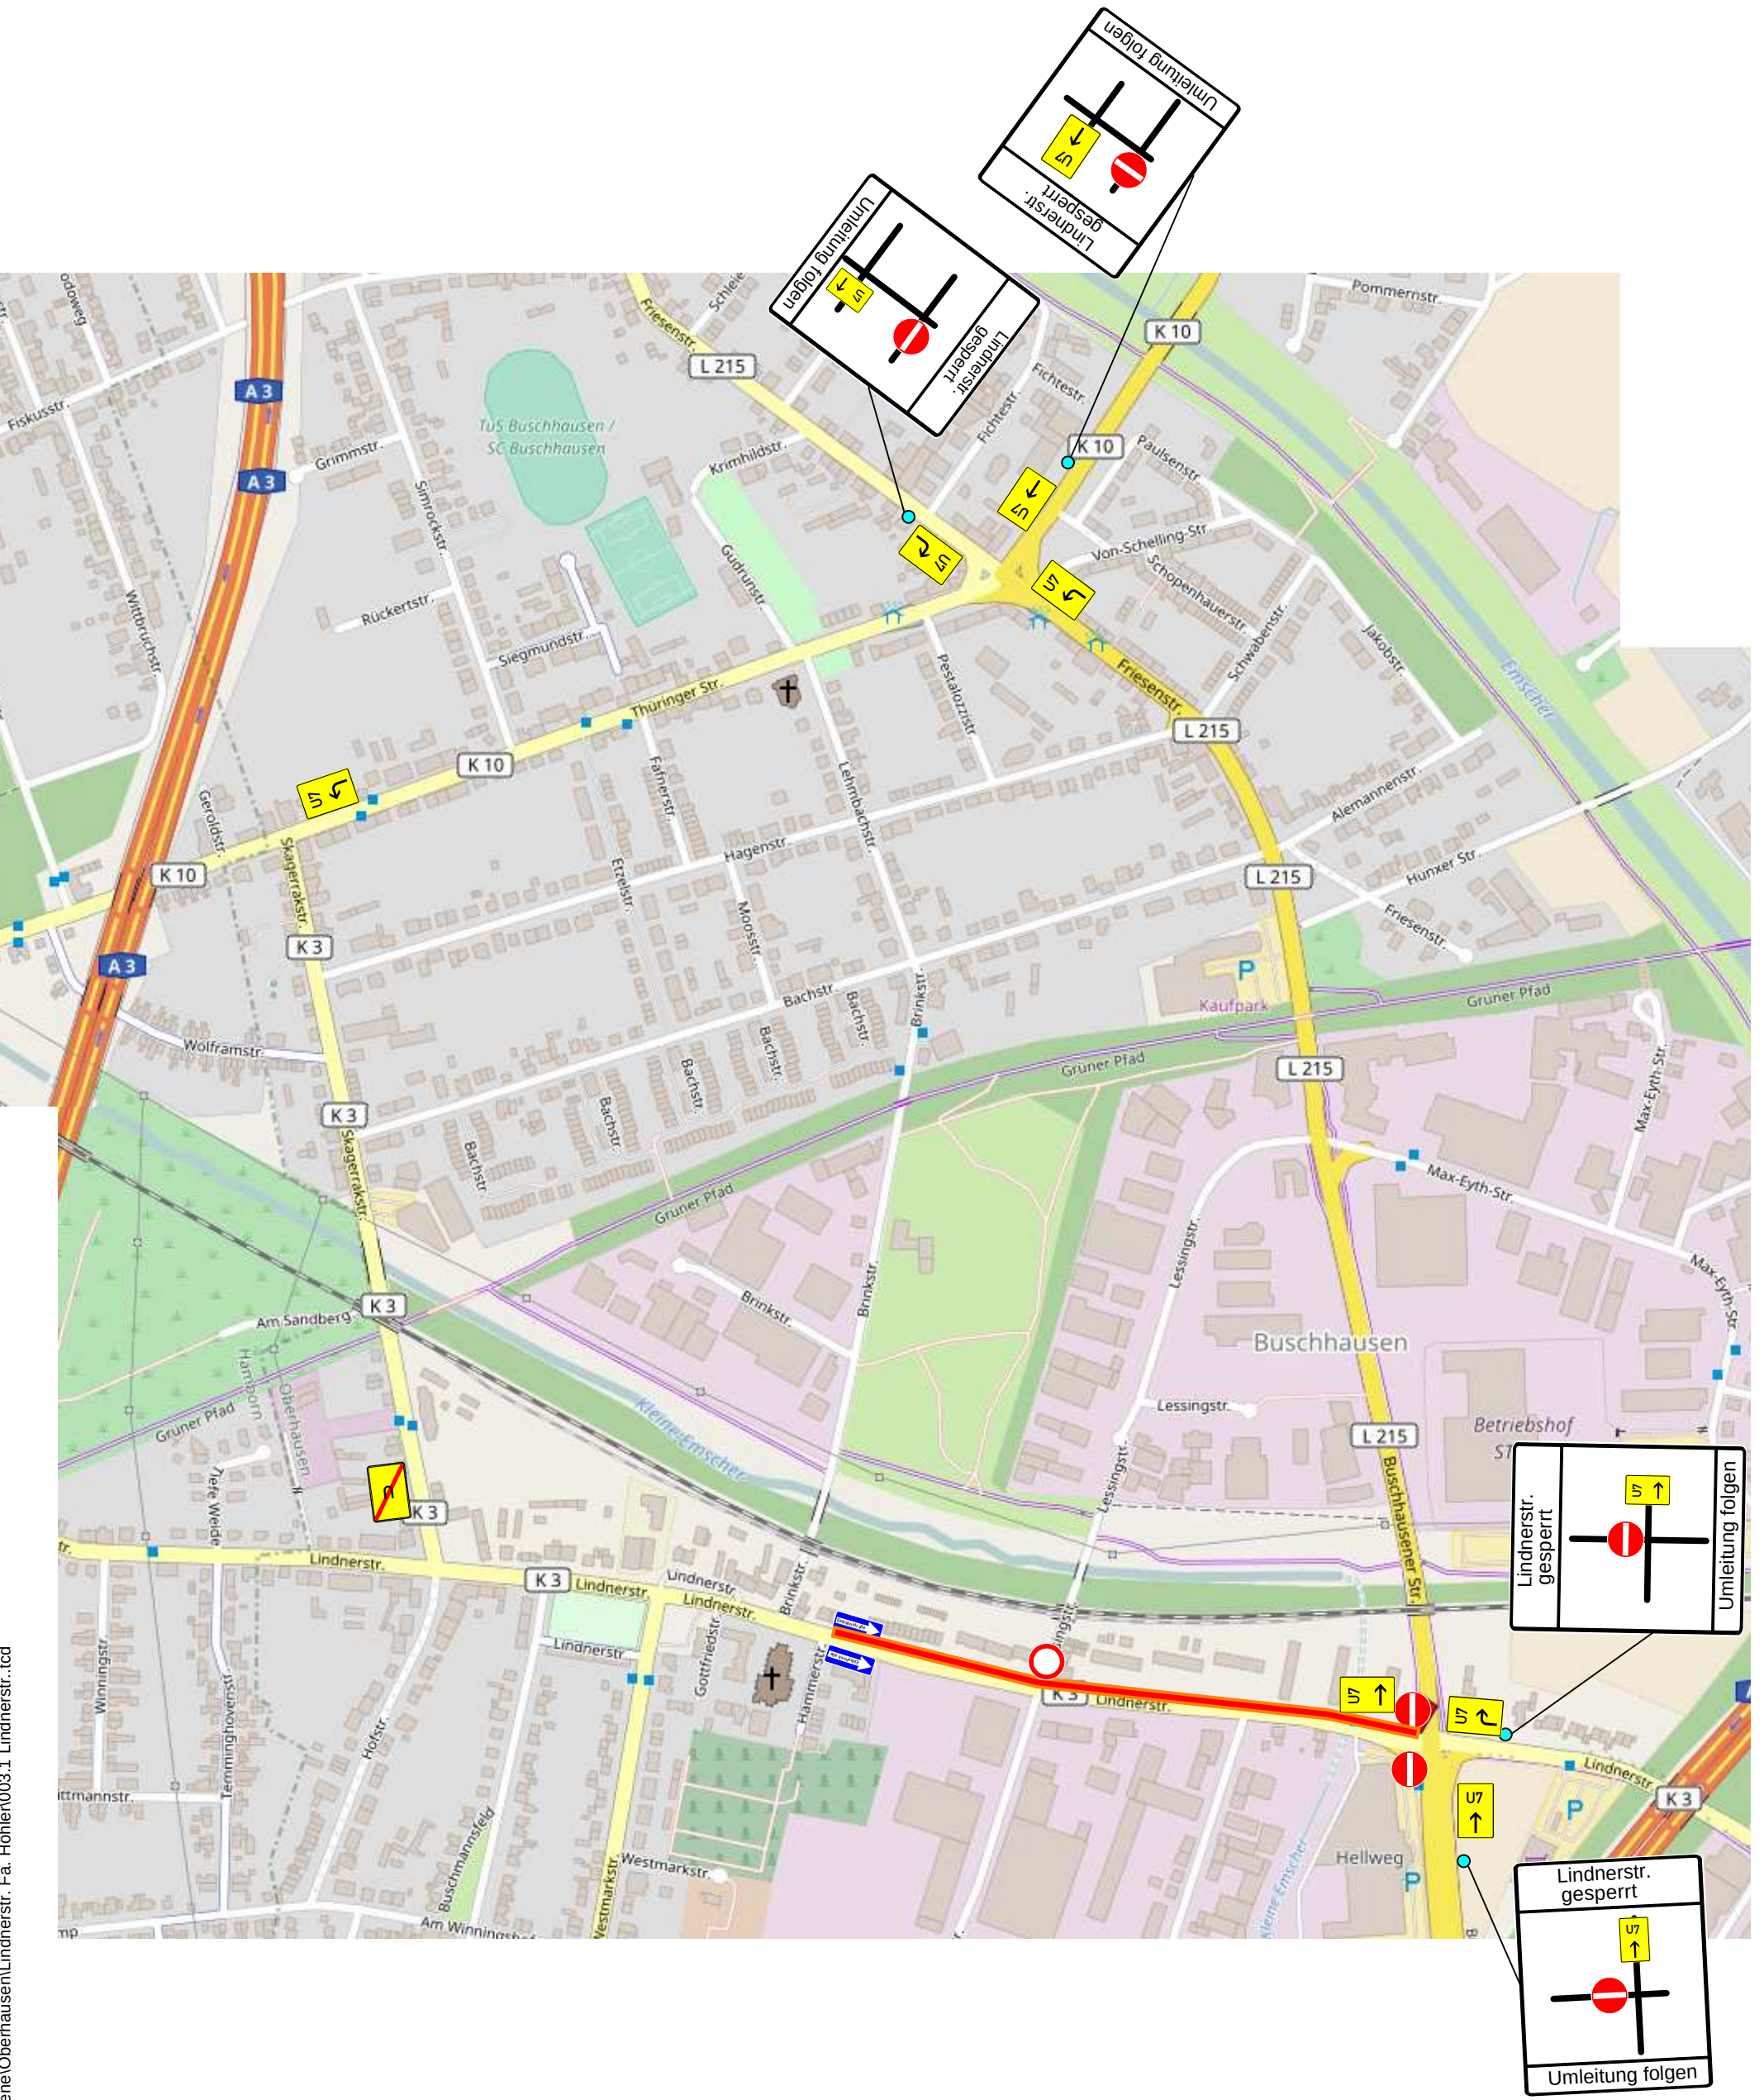


12.06.2017 10:25:54 \\Dc-001lvz-plaene\\Oberhausen\\Lindnerstr. Fa. Höhlen003.1 Lindnerstr..tcd

Auftraggeber :WBO				Plan 003.1	
	Datum	Bearb. :	Maßstab	Baustelle:	
Bearb. :	12.06.2017	Aldenhoff	1:500	Lindnerstr.	
Gezeichnet :		Bork	Format	Oberhausen	
Geprüft :		Aldenhoff	A3 Quer		
		BAWA GmbH Ihr Spezialist für Verkehrssicherheit		Nachtdienst : 0172 - 2846626 Telefon : 0209/38617-0	
Sichern Sperrten		45892 Gelsenkirchen Reginalweg 10		Baubeginn :xx.06.2017 Bauzeit :	



Geänderte Verkehrsführung zum BV Lindnerstr.
in Oberhausen ab dem
2. Abschnitt

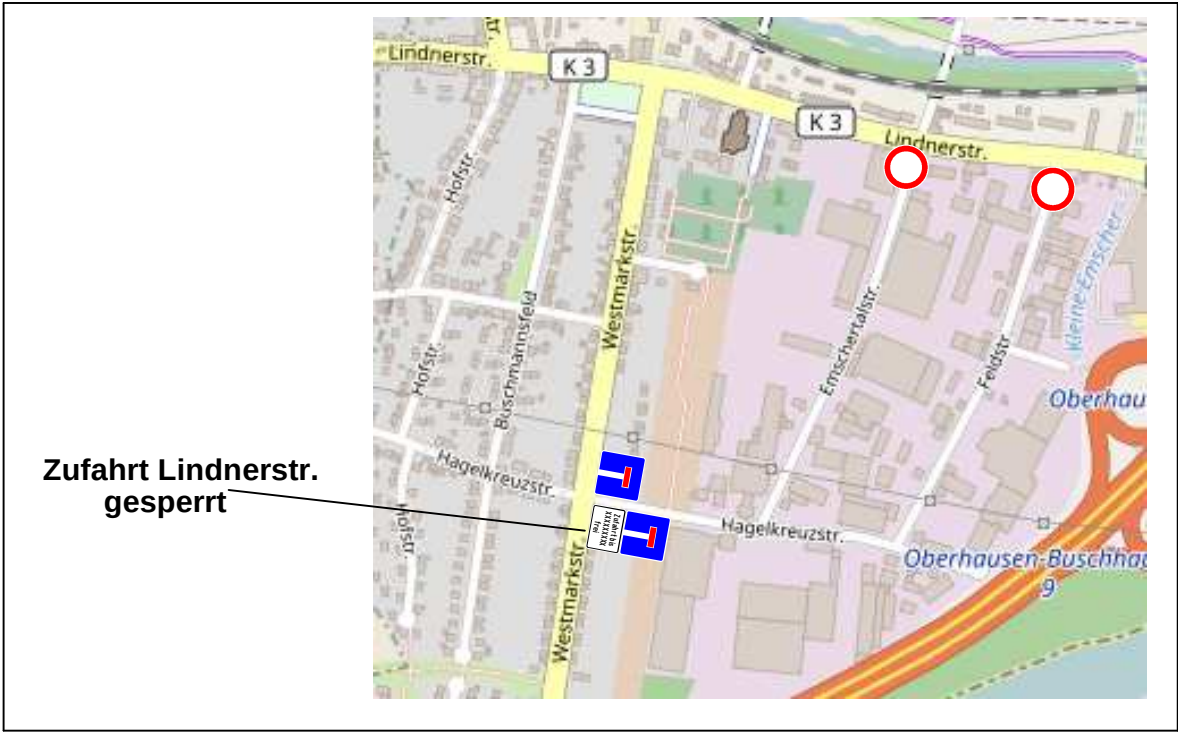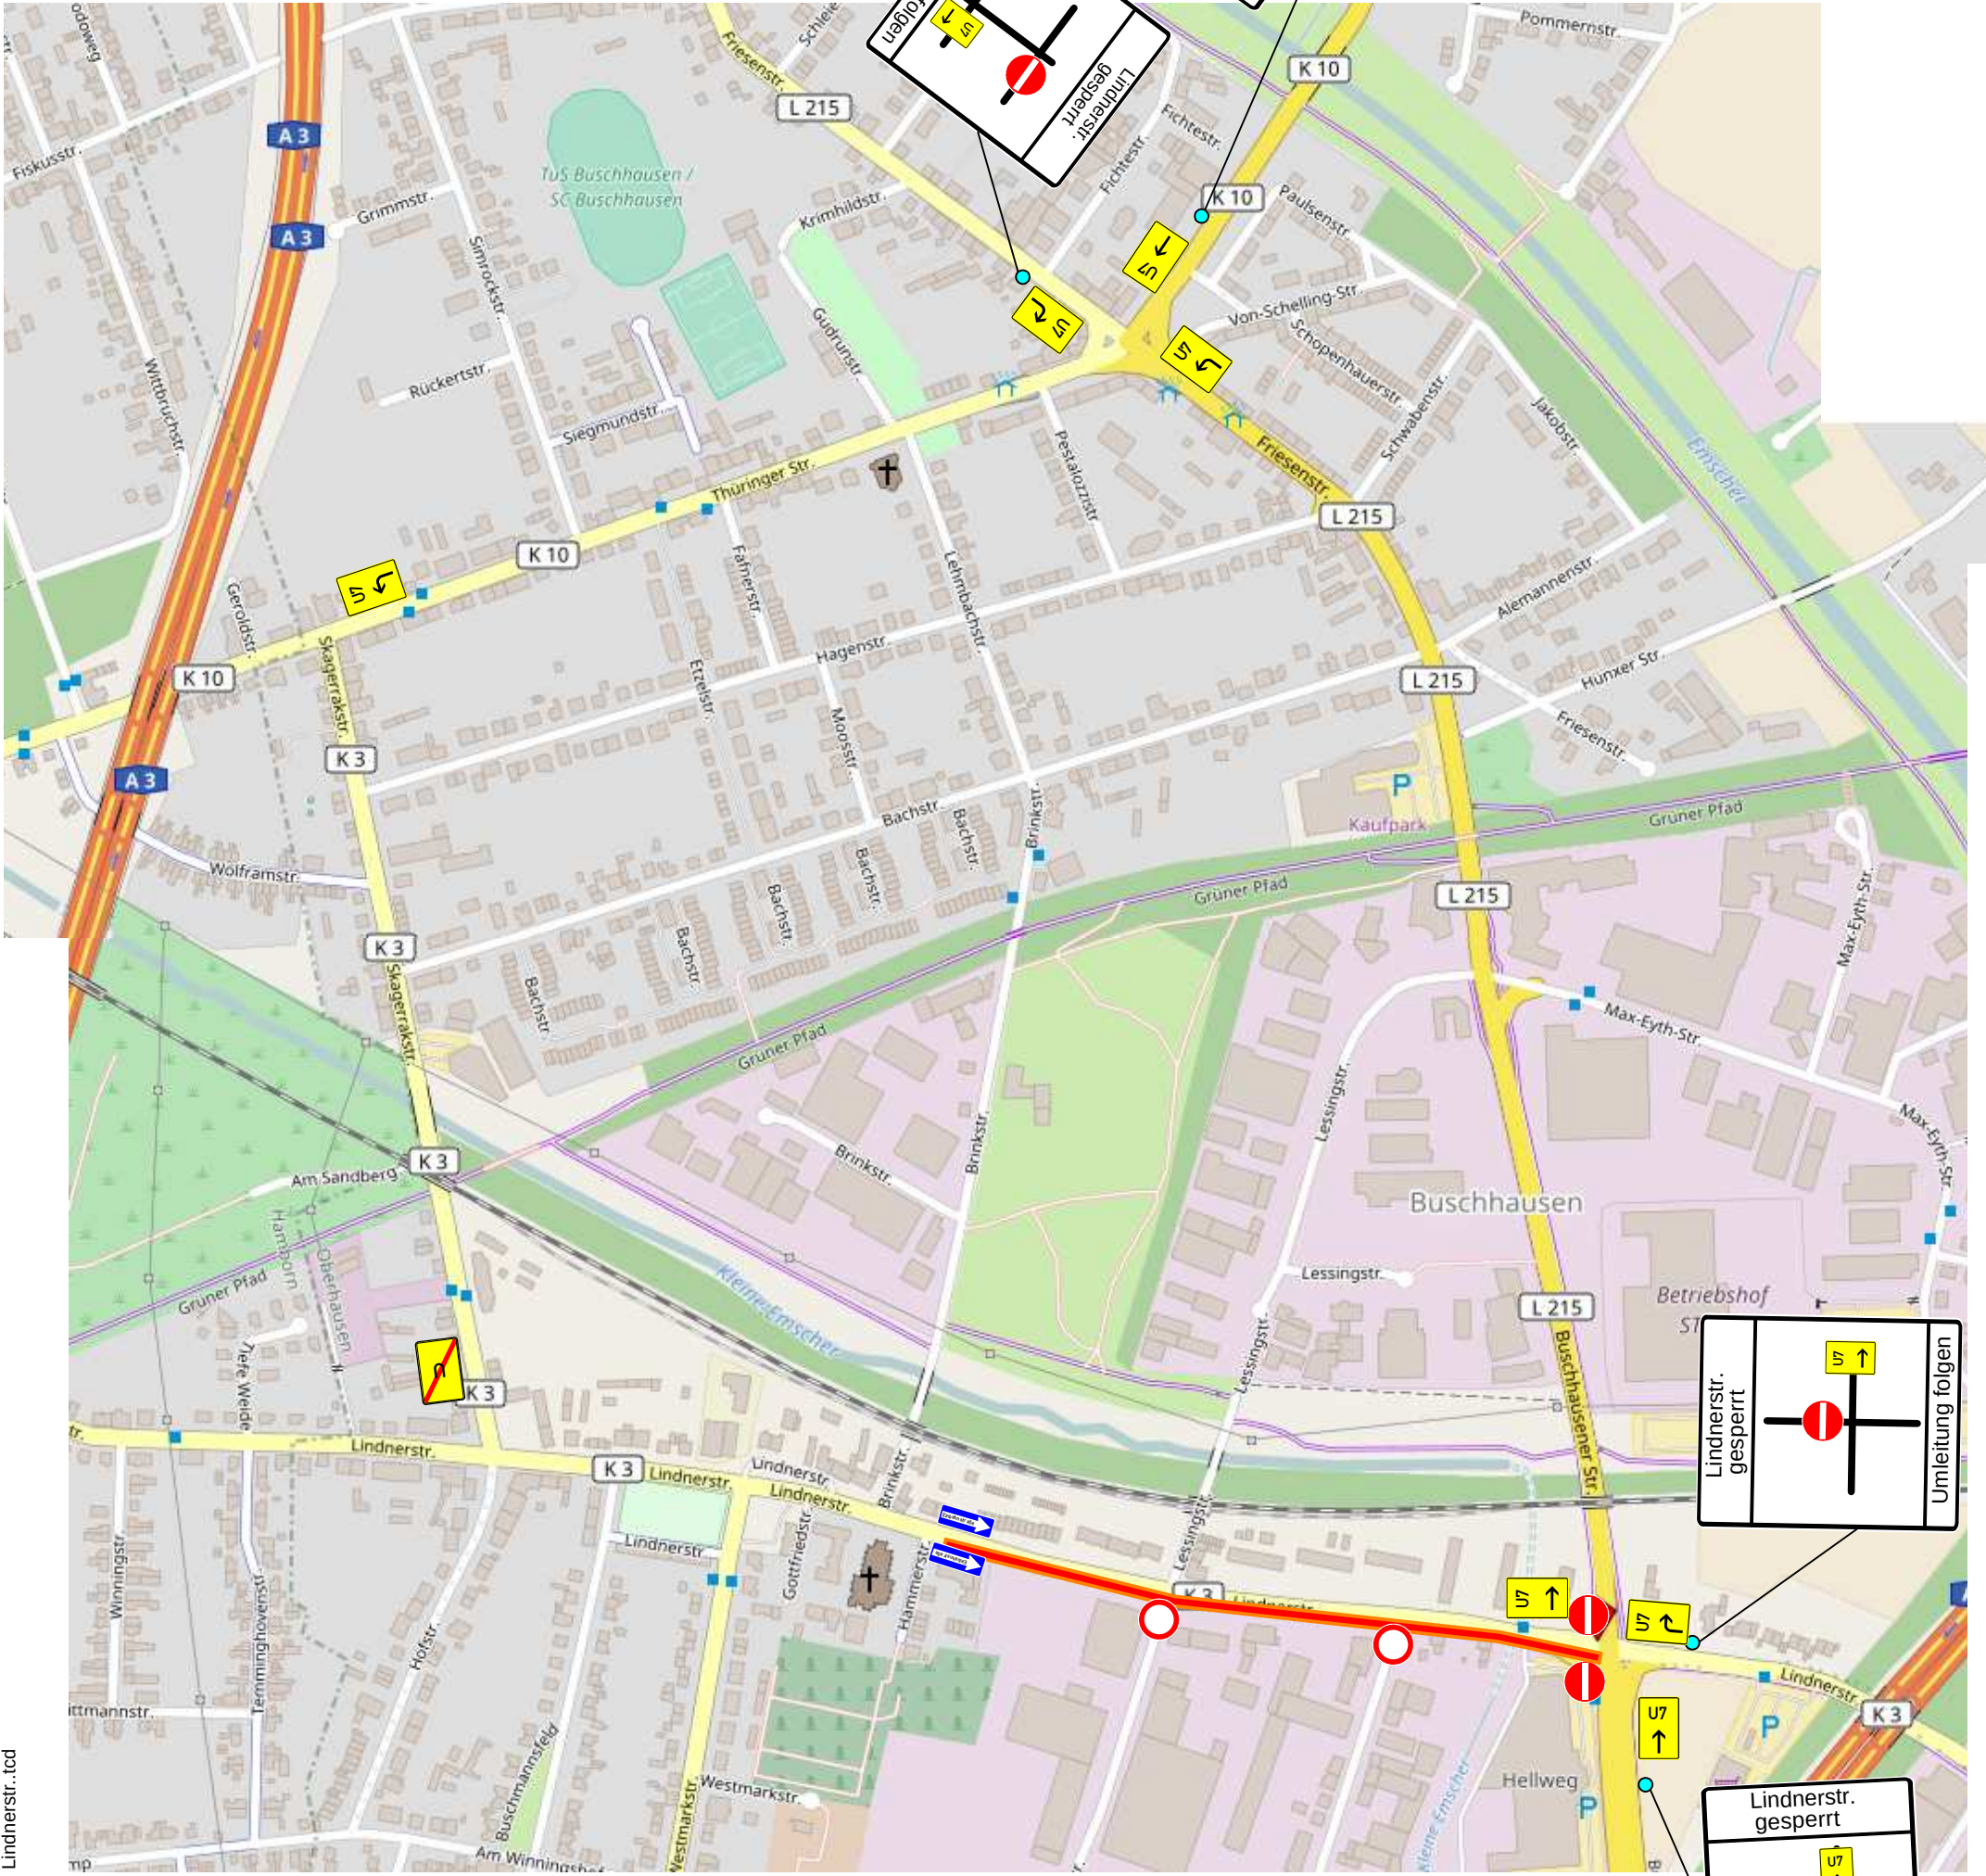

Auftraggeber :WBO				Plan 004.1		
	Datum	Bearb. :	Maßstab	Baustelle: Lindnerstr. Oberhausen		N 
Bearb. :	12.06.2017	Aldenhoff	1:500			
Gezeichnet :		Bork	Format			
Geprüft :		Aldenhoff	A3 Quer			
 Sichern Umleiten Sperrern BAWA GmbH Ihr Spezialist für Verkehrssicherheit 45892 Gelsenkirchen Reginalweg 10				Nachtdienst : 0172 - 2846626 Telefon : 0209/38617-0		
				Baubeginn :xx.06.2017 Bauzeit :		