

Stadt Oberhausen	Drucksachen-Nr. M/17/2686-01	Termin 06.12.2022	Stadtplanungs- und Mobilitätsausschuss		
<u>Bericht / Mitteilung</u>			öffentlich		
Termin	Gremium	Vorlage zur*	Ergebnis	Beschluss- kontrolle*	
29.11.2022	Bezirksvertretung Osterfeld	K			
30.11.2022	Bezirksvertretung Alt-Oberhausen	K			
01.12.2022	Bezirksvertretung Sterkrade	K			
06.12.2022	Stadtplanungs- und Mobilitätsausschuss	K			

Berichtsgegenstand

Aufwertung der Knotenpunkte (Querungsstellen) von Rad- und Fußwegetrassen mit Stadtstraßen

Sachdarstellung

Auf Oberhausener Stadtgebiet verlaufen mehrere Rad- und Fußwegetrassen, welche zum größten Teil auf stillgelegten ehemaligen Bahntrassen entstanden sind und eine wesentliche Achse für den Rad- und Fußverkehr darstellen, abseits von Straßen. Diese Trassen werden bereits heute intensiv vom Alltags- und Freizeitradverkehr genutzt. Problemstellen sind jedoch die plangleichen Knotenpunkte (Querungsstellen) mit Stadtstraßen (i. d. R. Anlieger- bzw. Sammelstraßen) im Verlauf dieser Radwegetrassen. Einen Teil der Querungsstellen konnte bereits beim Bau der Radwegetrassen zum komfortablen, d. h. schnellen und sicheren Überqueren, planfrei (durch Brücken oder durch Unterführungen) hergestellt werden. Leider war dies, aufgrund der baulichen Situationen, nicht an allen Querungsstellen möglich. Die Querungsstellen sind in der Regel nicht als hochwertige Fuß- und Radverkehrsquerungsstellen ausgebaut und bieten keine komfortable und verkehrssichere Quermöglichkeit. Zudem ist der motorisierte Individualverkehr (MIV) gegenüber dem Radverkehr an allen Knotenpunkten mit den Rad- und Fußwegetrassen bevorrechtigt. Zur Förderung des Rad- und Fußverkehrs ist daher geplant, an 14 Querungsstellen der HOAG- Trasse, des Grünen Pfades, der Jacobi-Trasse, der Styrumer Allee und der Richard-Wagner-Allee eine bauliche Aufwertung vorzunehmen. Zudem wird jeweils die Möglichkeit einer Bevorrechtigung des Rad- und Fußverkehrs geprüft. Der Umbau der Querungsstellen ist Teil des Straßen- und Wegekonzeptes der Stadt Oberhausen.

Das Ziel der baulichen Maßnahmen ist eine Verbesserung der Verkehrssicherheit sowie eine deutliche Aufwertung der Trassen und die Verringerung der Benachteiligung für den Rad- und Fußverkehr. Hierzu werden, neben einer Verringerung der Reisezeiten, der Komfort und die Sicherheit beim Que-

Bereichsleiterin Bereich 5-6/Mobilität	Dezernat 5/Stadt- planung, Bauen, Mobilität und Umwelt	Kämmerer	Oberbürgermeister
Mauksch 02.11.2022	Dr. Palotz 10.11.2022	Datum	Datum
* Vorlage zur:		* Ergebnis :	
Kenntnisnahme (K)		Beteiligung:	
		Personalrat	[]
		Gleichstellungsstelle	[]

Stadt Oberhausen	Drucksachen-Nr. M/17/2686-01	Termin 06.12.2022	Stadtplanungs- und Mobilitätsausschuss
-----------------------------	---	------------------------------	---

ren der Straßen deutlich gesteigert. Dabei soll die Nutzbarkeit der Straßen für den MIV nicht eingeschränkt werden. Des Weiteren soll sich die Gestaltung der Querungsstellen an den Hinweisen für den Rad- und Fußverkehr – Querungsstellen für die Nahmobilität – der Arbeitsgemeinschaft fußgänger- und fahrradfreundlicher Städte, Gemeinden und Kreise in NRW e.V. (AGFS) orientieren.

Die Planung und der Bau wird durch das Förderprogramm „Innovative Projekte zur Verbesserung des Radverkehrs in Deutschland“ des Bundesministeriums Digitales und Verkehr (BMDV) zu 100 % finanziert.

Die Gestaltung, Ausführungsplanung und Bauleitung zur Realisierung der Querungsstellen wurden an die Planungsbüros nts Ingenieurgesellschaft und Mobycon vergeben. Die beauftragten Büros haben eine Bestandsaufnahme inkl. Verkehrszählungen durchgeführt. Auf der Grundlage der Bestandsaufnahme und der bereitgestellten Vermessungen wurde ein Gestaltungskonzept für alle Querungsstellen durch das holländische Planungsbüro Mobycon erstellt. Bei der Gestaltung wurde darauf geachtet ein sichereres, schnelles und komfortables Queren der Straßen zu ermöglichen und dabei die Nutzbarkeit der Straße für den MIV sicherzustellen. Zudem wurde eine möglichst einheitliche Gestaltung aller Querungsstellen geplant, um auch einen Wiedererkennungswert für alle Verkehrsteilnehmer zu gewährleisten, welche zu einer besseren Erkennbarkeit und Verständnis der Querungsstellen beiträgt. Im Bereich von Tempo 30 und geringen Verkehrsstärken ist eine Bevorrechtigung für den Rad- und Fußverkehr möglich. Diese Bevorrechtigung konnte nicht nur durch eine reine Verkehrsbeschilderung umgesetzt werden, sondern durch eine dem Knotenpunkt entsprechende Umgestaltung der Querungsstelle. Hierzu gehört insbesondere eine Anhebung (Aufpflasterung) der Querungsstellen auf Gehwegniveau mit langgezogenen Rampen und einer zusätzlichen Einengung des Straßenquerschnittes, welche den MIV zum Abbremsen zwingen und trotzdem noch komfortabel befahren werden können. Dies trägt dazu bei, dass im Bereich der Querungsstellen die maximale Geschwindigkeit von 30 km/h auf der Straße eingehalten wird, die Aufmerksamkeit erhöht wird und die Sichtbeziehungen bzw. Verkehrssicherheit für alle Verkehrsteilnehmer verbessert werden.

Auf der Grundlage des Gestaltungskonzeptes wurde im nächsten Schritt die konkrete Planung durch das Planungsbüros nts Ingenieurgesellschaft erstellt. Die Planungen wurden mit dem ADFC und der Kommission für Barrierefreiheit abgestimmt. Die Planungen sind für alle Querungsstellen als Anlage beigefügt.

Für die Umsetzung der Planungen wurde zudem eine Kostenschätzung erstellt, welche in Tabelle 1 aufgeführt ist.

Tabelle 1: Kostenschätzung

Knotenpunkt	Baukosten (brutto)
KP01 - HOAG - Bahnstraße	141.831,00 €
KP02 - HOAG - Graßhofstraße	55.861,50 €
KP03 - HOAG - Hagedornstraße	47.412,50 €
KP04 - HOAG - Rosastraße	*
KP05 - Grüner Pfad - Skagerrakstraße	72.767,50 €
KP06 - Styrumer Allee - Grevenstraße	43.002,25 €
KP07 - Styrumer Allee - Akazienstraße	53.237,25 €
KP08 - Richard-Wagner-Allee - Dorstener Straße	51.754,50 €
KP09 - Richard-Wagner-Allee - Herbertstraße	50.977,50 €
KP10 - Richard-Wagner-Allee - Kniestraße	54.402,25 €
KP11 - Richard-Wagner-Allee - Winkelstraße	58.942,50 €

Stadt Oberhausen	Drucksachen-Nr. M/17/2686-01	Termin 06.12.2022	Stadtplanungs- und Mobilitätsausschuss
-----------------------------	---	------------------------------	---

KP12 - Richard-Wagner-Allee - Fahnhorststraße	67.090,25 €
KP13 - Richard-Wagner-Allee - Michelstraße	47.878,25 €
KP15 - HOAG - Von-Trotha-Straße	51.791,50 €
Gesamtkosten * Wird im Rahmen einer Straßenbaumaßnahme umgesetzt.	796.948,75 €

Ein Vertreter der Planungsbüros wird an der Sitzung des Stadtplanungs- und Mobilitätsausschusses teilnehmen und Fragen zur Planung der Querungsstellen beantworten. Anregungen, und Hinweise können noch in den Planungsprozess eingebracht werden.

Die Verwaltung wird zur Einholung des Planungsbeschlusses in einer der nächsten Sitzungsfolgen eine Beschlussvorlage einbringen.

Sofern ein Beschluss erfolgt, kann die Ausschreibung der Querungsstellen im ersten Quartal 2023 erfolgen. Ein Umsetzungs- bzw. Baubeginn wird für das dritte Quartal 2023 angestrebt.

Um die Bürger über das Projekt zu informieren, wird im Rahmen der Umsetzung entsprechend Öffentlichkeitsarbeit durchgeführt. Die Öffentlichkeitsarbeit dient dazu, über die neuen Querungsstellen, Verkehrsregelungen und Baumaßnahmen zu informieren. Hierzu sind neben einer öffentlichen Veranstaltung auch Informationsmaterialien und entsprechende Pressearbeiten geplant. Zudem sind in der Einführungsphase Hinweisschilder an den neuen Querungsstellen vorgesehen, welche auf die veränderten Verkehrsregelungen hinweisen.

Anlagen


- Planungen der Querungsstellen (nur online in Allris)



Legende:

- gem. Geh-/ Radweg in Pflaster / Asphalt
- Gehweg gepflastert
- Radweg gepflastert
- Fahrbahn Asphalt
- Grünfläche



Barrierefreiheit

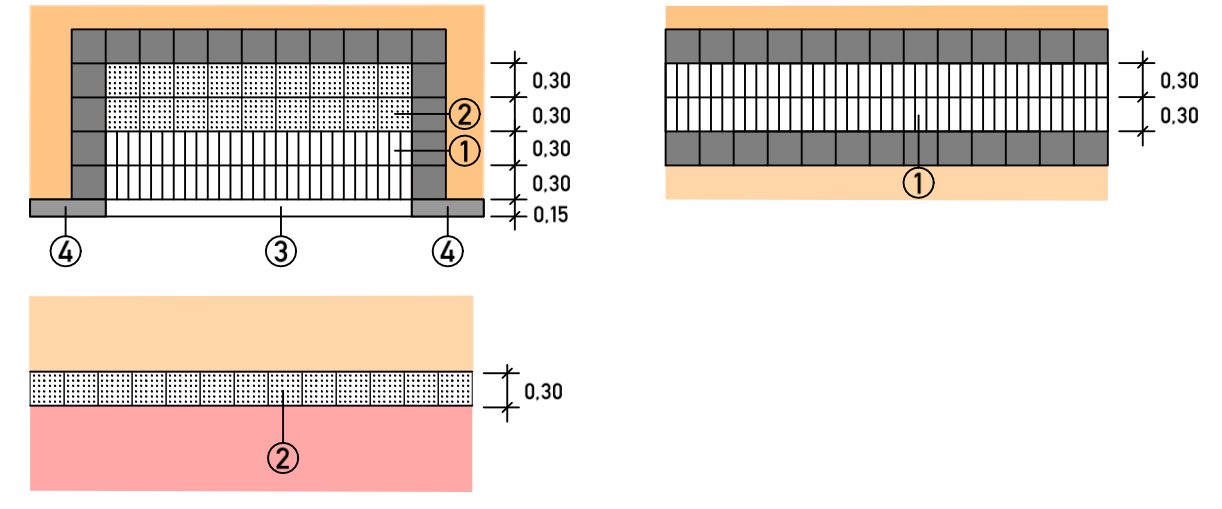

- ① Rippenplatten weiß 30x30cm
- ② Noppenplatten weiß 30x30cm
- ③ Rundbordstein weiß 15x22cm
- ④ Rundbordstein grau 15x22cm

Abendspitze Analyse 2021

von/nach	1	2	3	4
1		11	23	
2	3		3	153
3	18	13		
4			94	7

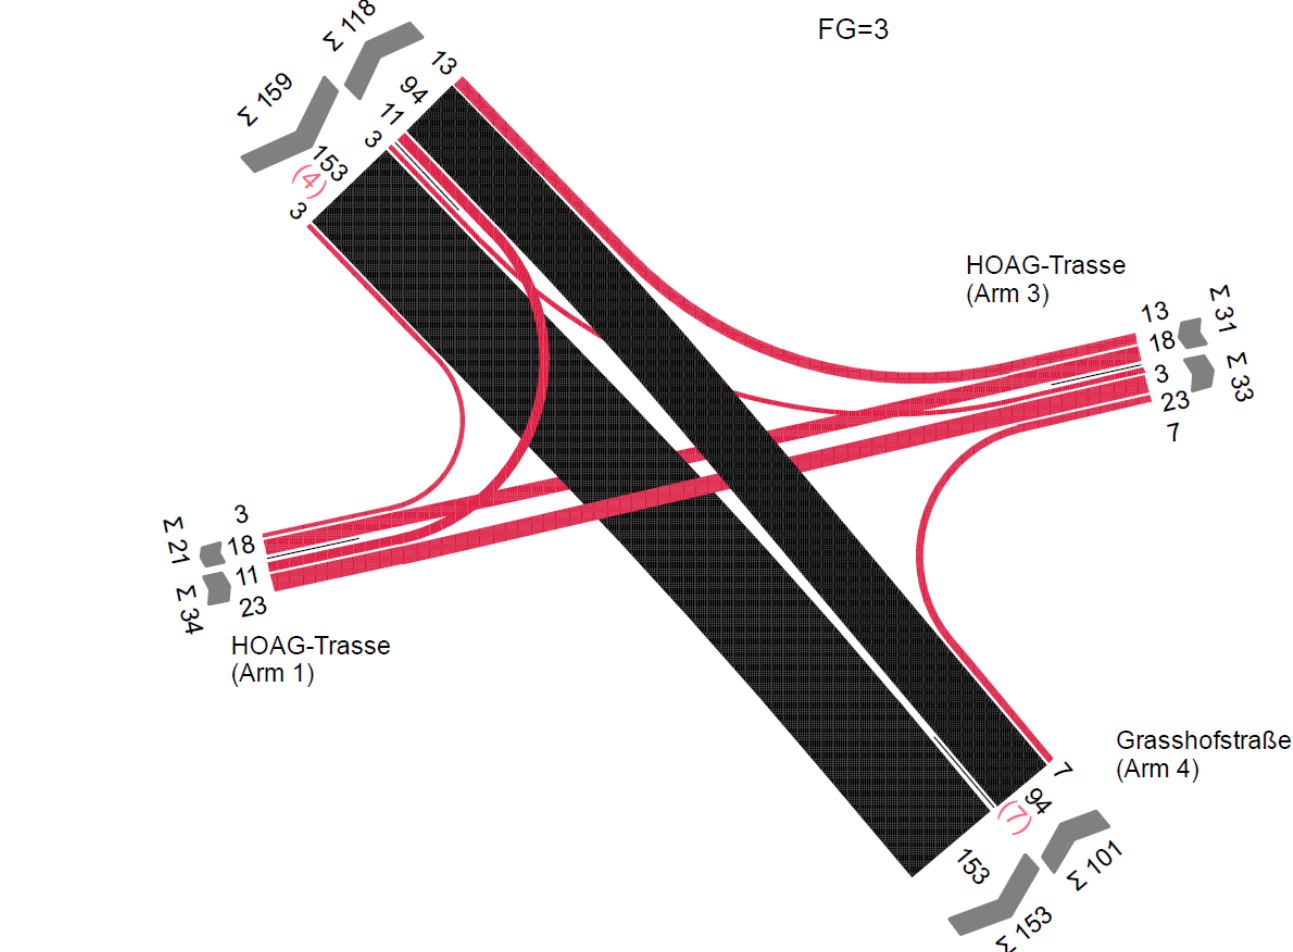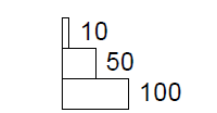

Index	Art der Änderung	Name	Datum

Auftraggeber
Stadt Oberhausen

Bahnhofstr. 66 | 46145 Oberhausen
T 0208 825 1 | F 0208 825 27 55
info@oberhausen.de | www.oberhausen.de

Projektname
Oberhausen, Straßenquerung Radwegtrassen

Plannummer
S.3.1.2

Planinhalt
Lageplan Verkehrsplanung

Fachbereich
Verkehrsplanung

Leistungsphase
Entwurfsplanung

Freigabe Planer

Projektnr.
07210030

Maßstab
1:250

Name Kürzel	Datum
bearbeitet Leiking	26.10.2022
gezeichnet Bartel	26.10.2022
geprüft Leiking	26.10.2022

Freigabe Auftraggeber | Bauherr

nts Ingenieurgesellschaft mbH

Hansestraße 63 | 48165 Münster
T 02501 2760 0 | F 02501 2760 33
info@nts-plan.de | www.nts-plan.de

Lagestatus ETRS 89/UTM 32 ; Höhenstatus NHN (DHN 2016)

nts Ingenieurgesellschaft






Legende:

- gem. Geh-/ Radweg in Pflaster / Asphalt
- Fahrbahn Asphalt
- Bankett
- Böschung



Barrierefreiheit

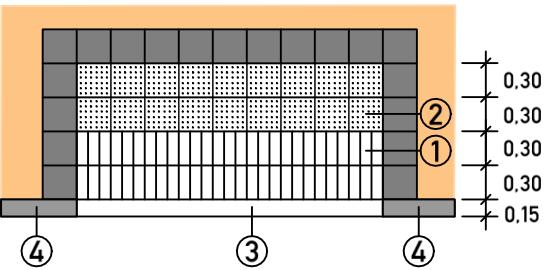

- 1 Rippenplatten weiß 30x30cm
- 2 Noppenplatten weiß 30x30cm
- 3 Rundbordstein weiß 15x22cm
- 4 Rundbordstein grau 15x22cm

Abendsspitze Analyse 2021

von\nach	1	2	3	4
1		9	118	3
2	1		5	31
3	128	3		2
4	2	50	2	

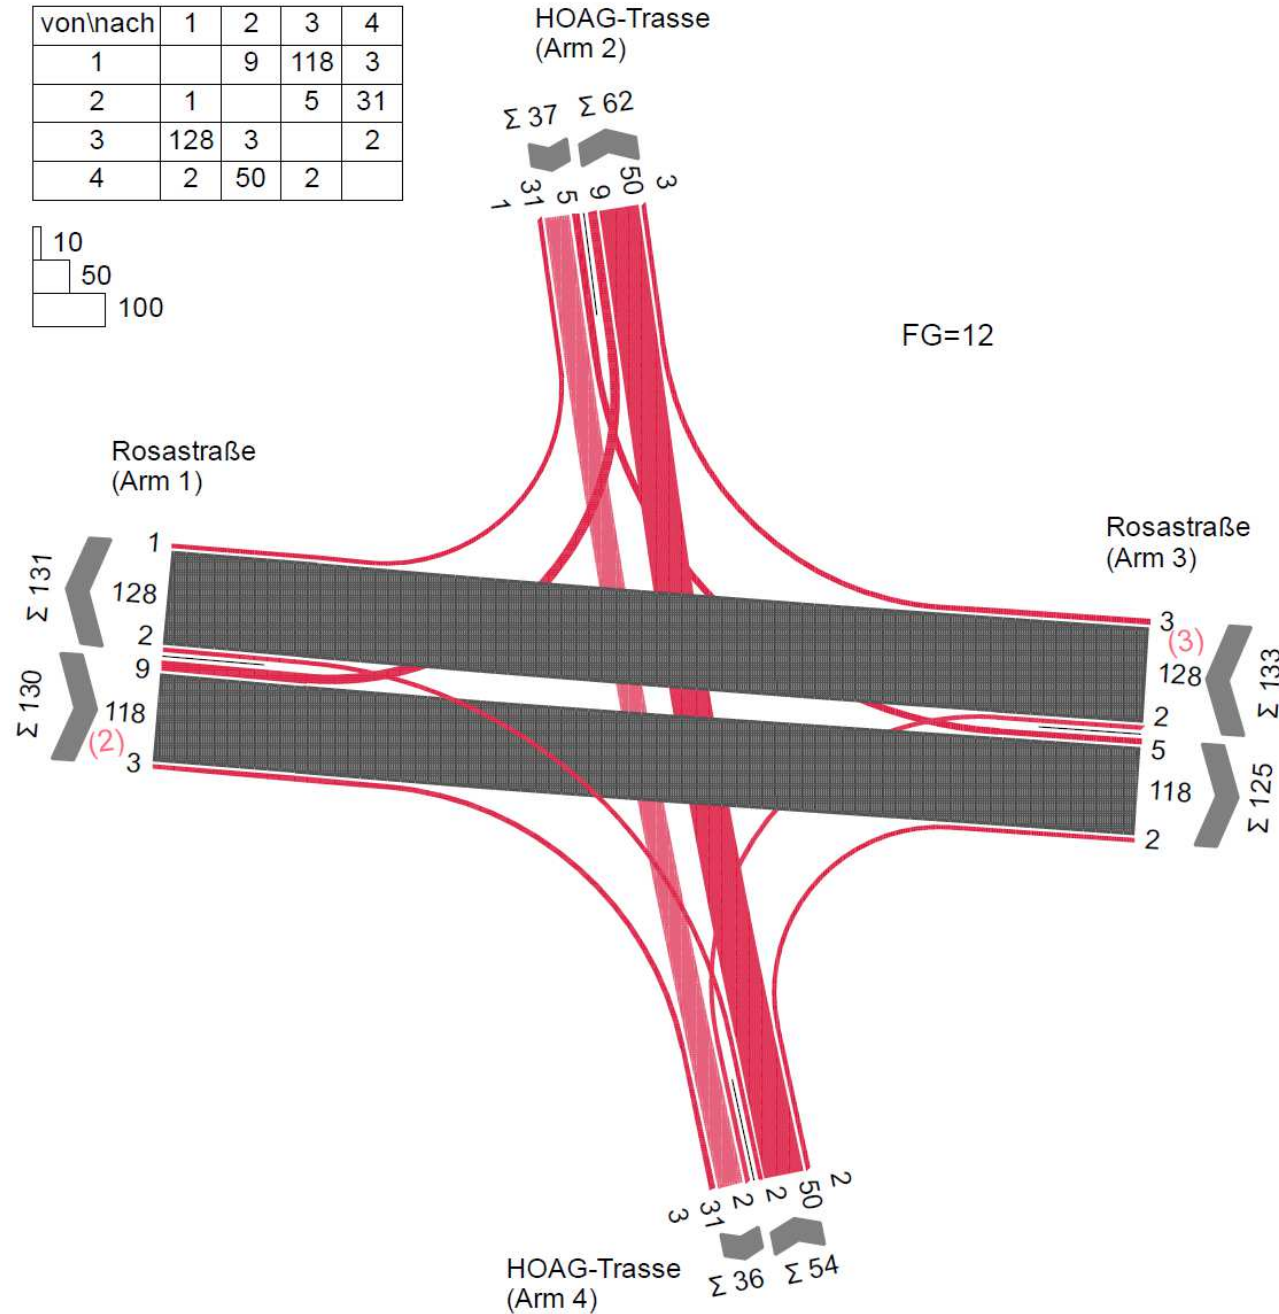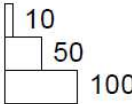

Index	Art der Änderung	Name	Datum

Auftraggeber
Stadt Oberhausen

Bahnhofstr. 66 | 46145 Oberhausen
T 0208 825 1 | F 0208 825 27 55
info@oberhausen.de | www.oberhausen.de

Projektname
Oberhausen, Straßenquerung Radwegtrassen

Plannummer
S.3.1.4

Planinhalt
Lageplan Verkehrsplanung

Fachbereich
Verkehrsplanung

Leistungssphase
Entwurfsplanung

Freigabe Planer

Projektnr.
07210030

Maßstab
1:250

Name Kürzel	Datum
bearbeitet Leiking	26.10.2022
gezeichnet Bartel	26.10.2022
geprüft Leiking	26.10.2022

Freigabe Auftraggeber | Bauherr


nts Ingenieurgesellschaft mbH

Hansestraße 63 | 48165 Münster
T 02501 2760 0 | F 02501 2760 33
info@nts-plan.de | www.nts-plan.de

Lagestatus ETRS 89/UTM 32 ; Höhenstatus NHN (DHN 2016)

stadt oberhausen


nts
Ingenieurgesellschaft

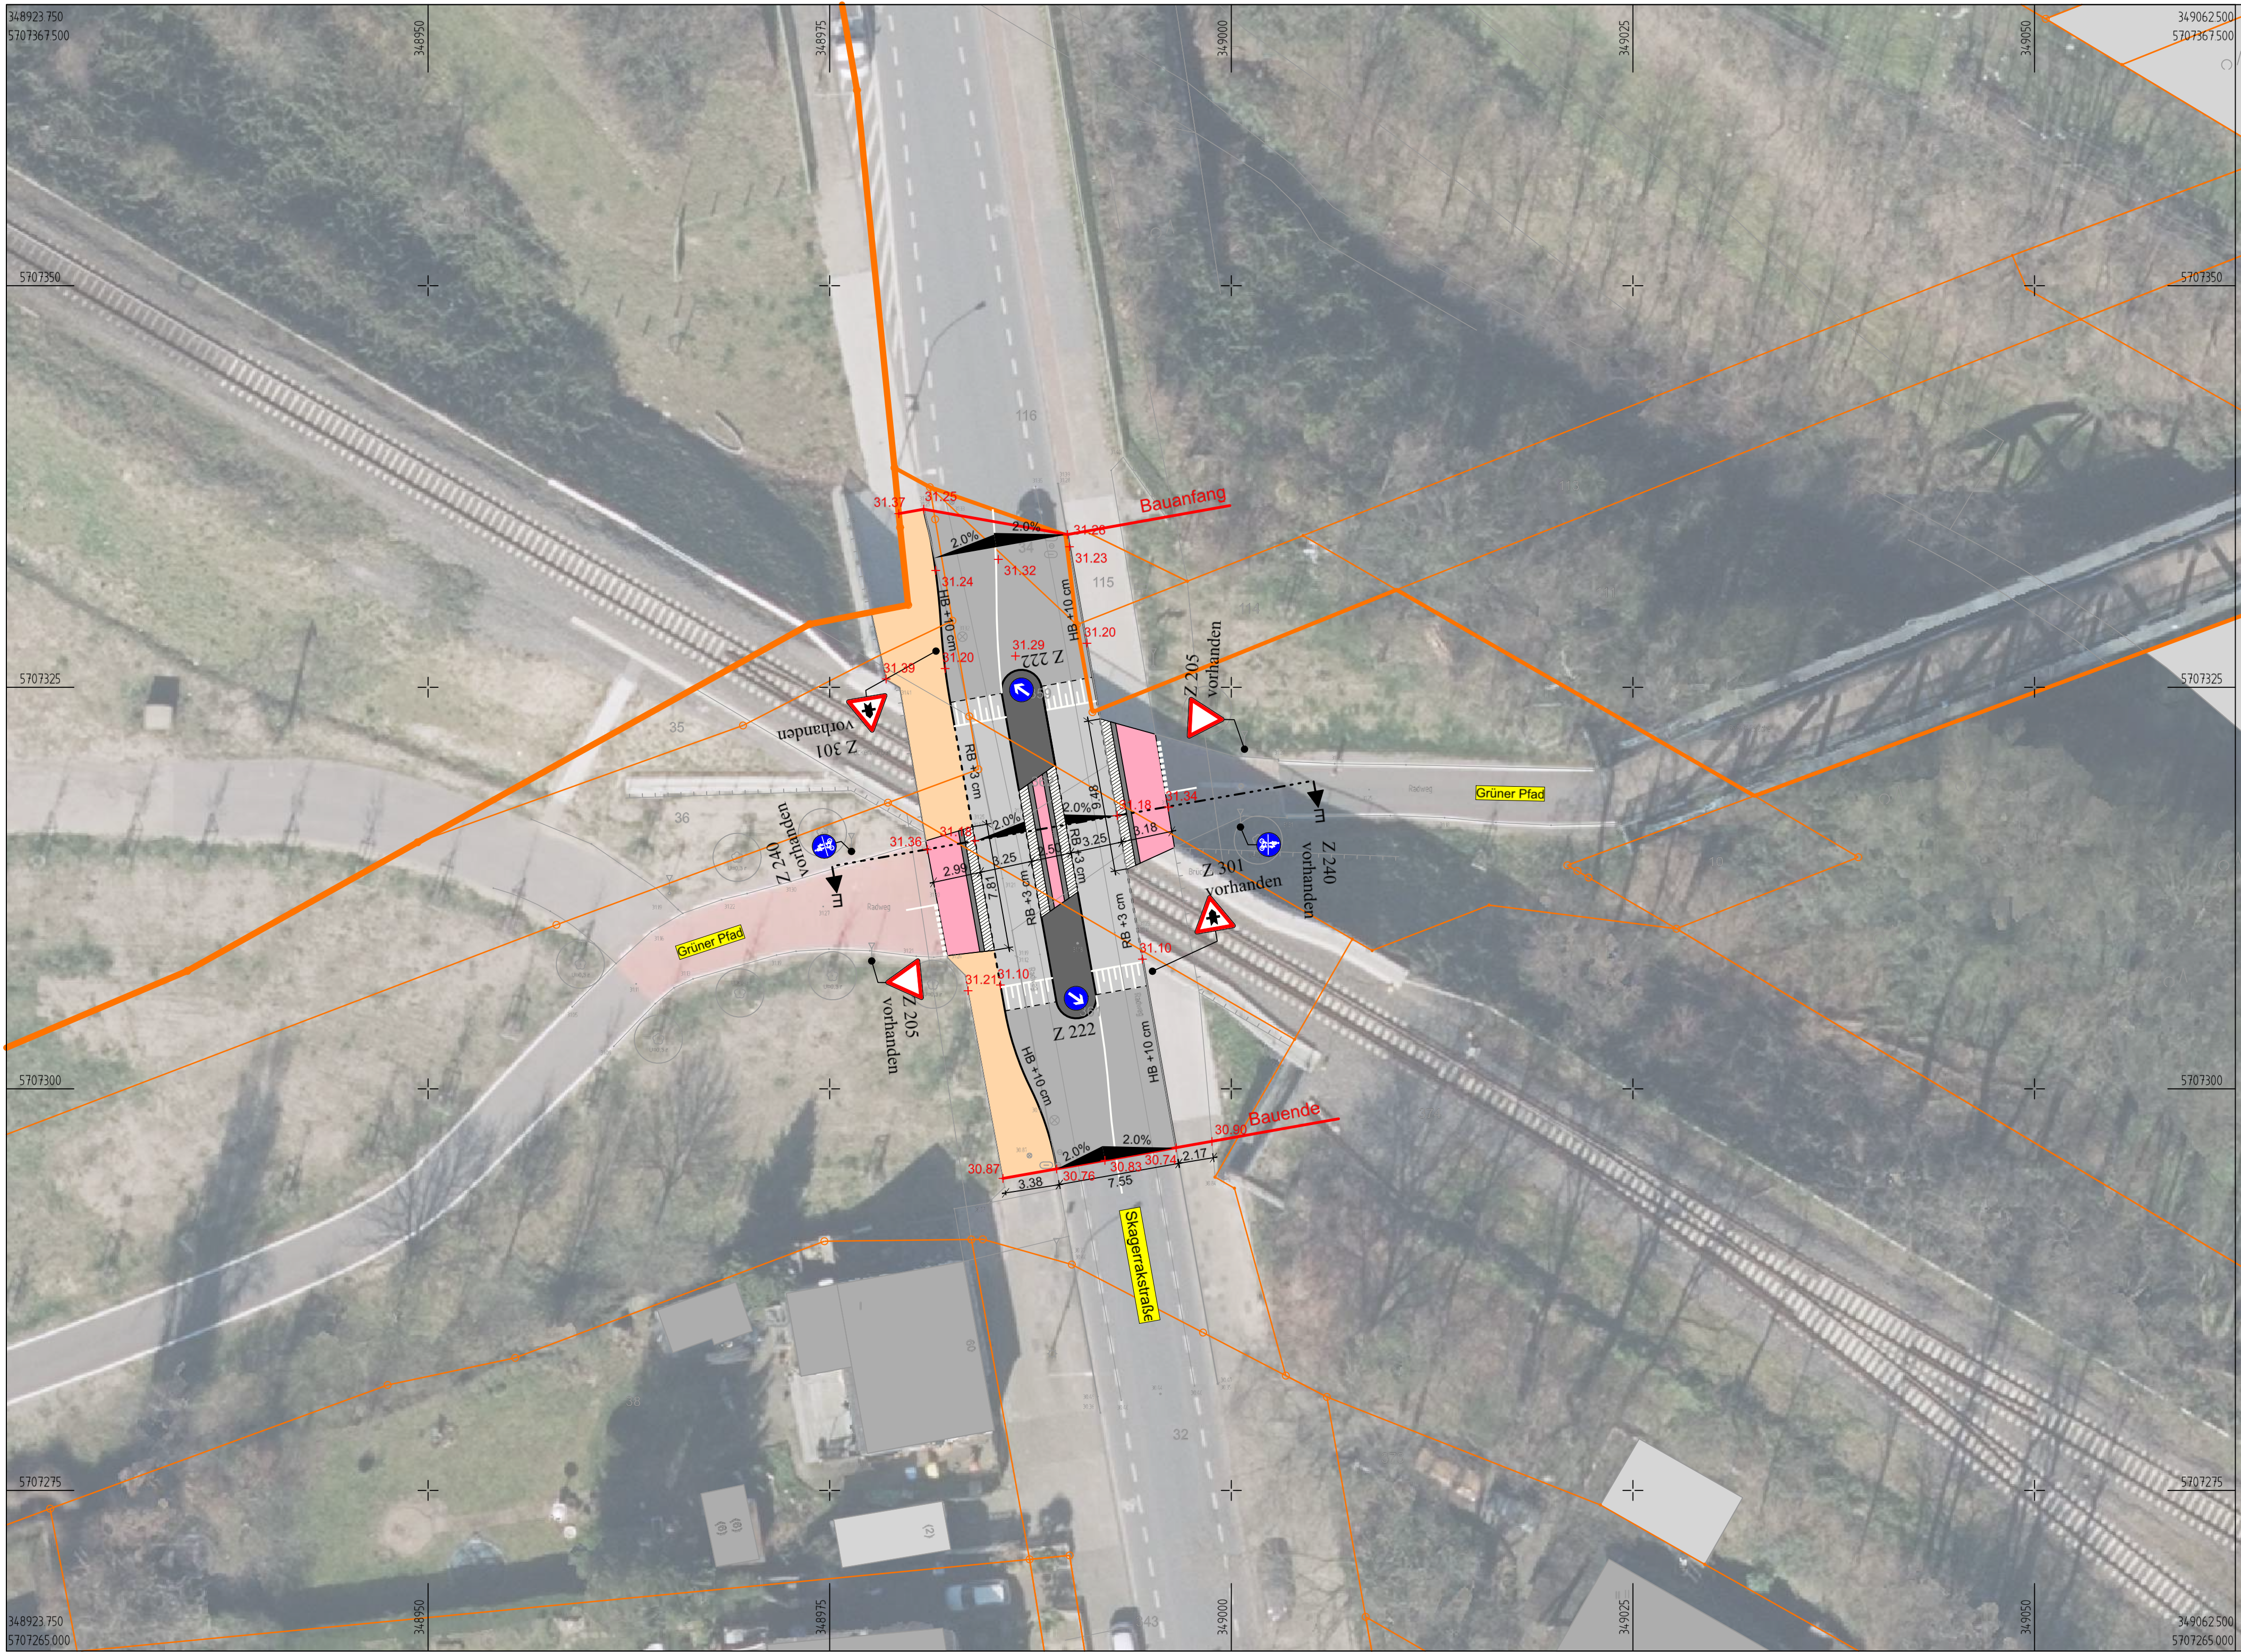

Legende:

- gem. Geh-/ Radweg gepflastert
- Gehweg gepflastert
- Fahrbahn Asphalt



Barrierefreiheit

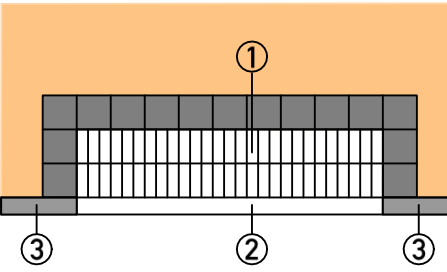

- 1 Rippenplatten weiß 30x30cm
- 2 Rundbordstein weiß 20x15cm
- 3 Rundbordstein grau 15x22 cm

Abendspitze Analyse 2021

von/nach	1	2	3	4
1		4		1
2	2		2	168
3		3		2
4		329	2	

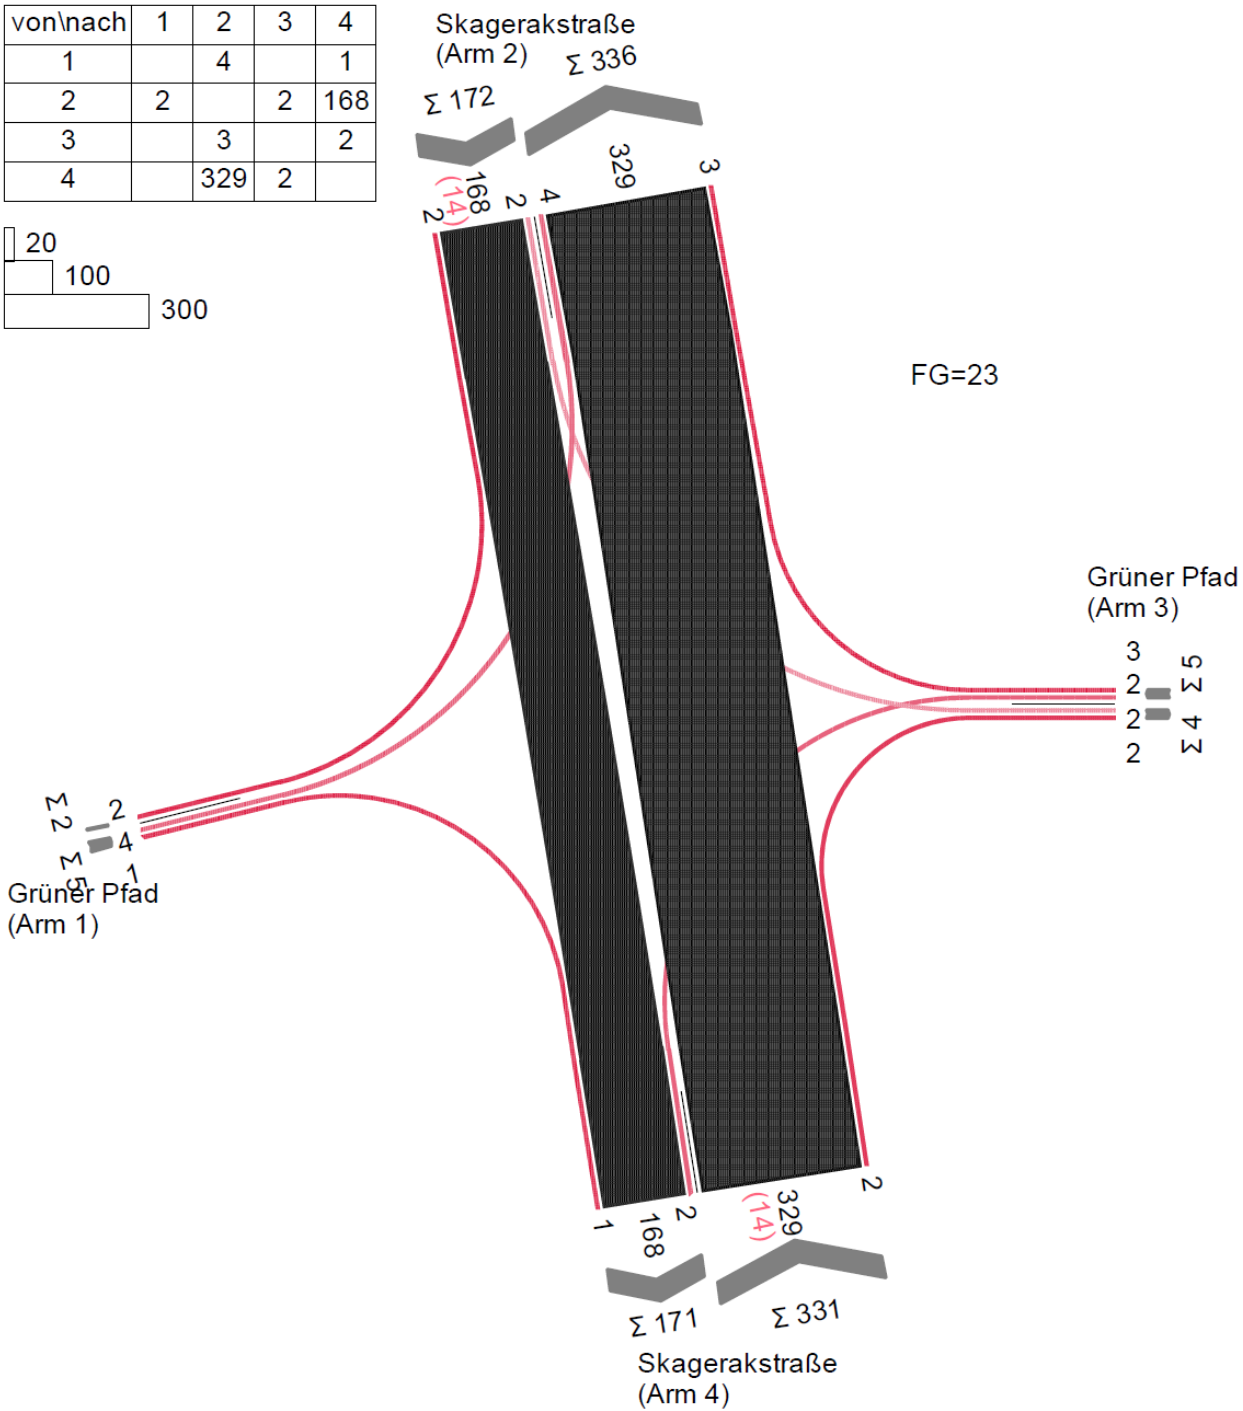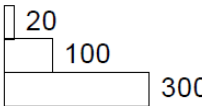

Index	Art der Änderung	Name	Datum

Auftraggeber

Stadt Oberhausen

Bahnhofstr. 66 | 46145 Oberhausen
T 0208 825 1 | F 0208 825 27 55
info@oberhausen.de | www.oberhausen.de

Projektname

Oberhausen, Straßenquerung Radwegtrassen

Plannummer

S.3.1.5

Projektnr.

07210030

Planinhalt

Lageplan Verkehrsplanung

Maßstab

1:250

Fachbereich

Verkehrsplanung

Name | Kürzel

Datum

26.10.2022

Leistungsphase

Entwurfsplanung

gezeichnet

Bartel

geprüft

Leiking

26.10.2022


Freigabe Planer

Freigabe Auftraggeber | Bauherr

nts Ingenieurgesellschaft mbH

Hansestraße 63 | 48165 Münster
T 02501 2760 0 | F 02501 2760 33
info@nts-plan.de | www.nts-plan.de


Lagestatus ETRS 89/UTM 32 ; Höhenstatus NHN (DHN 2016)

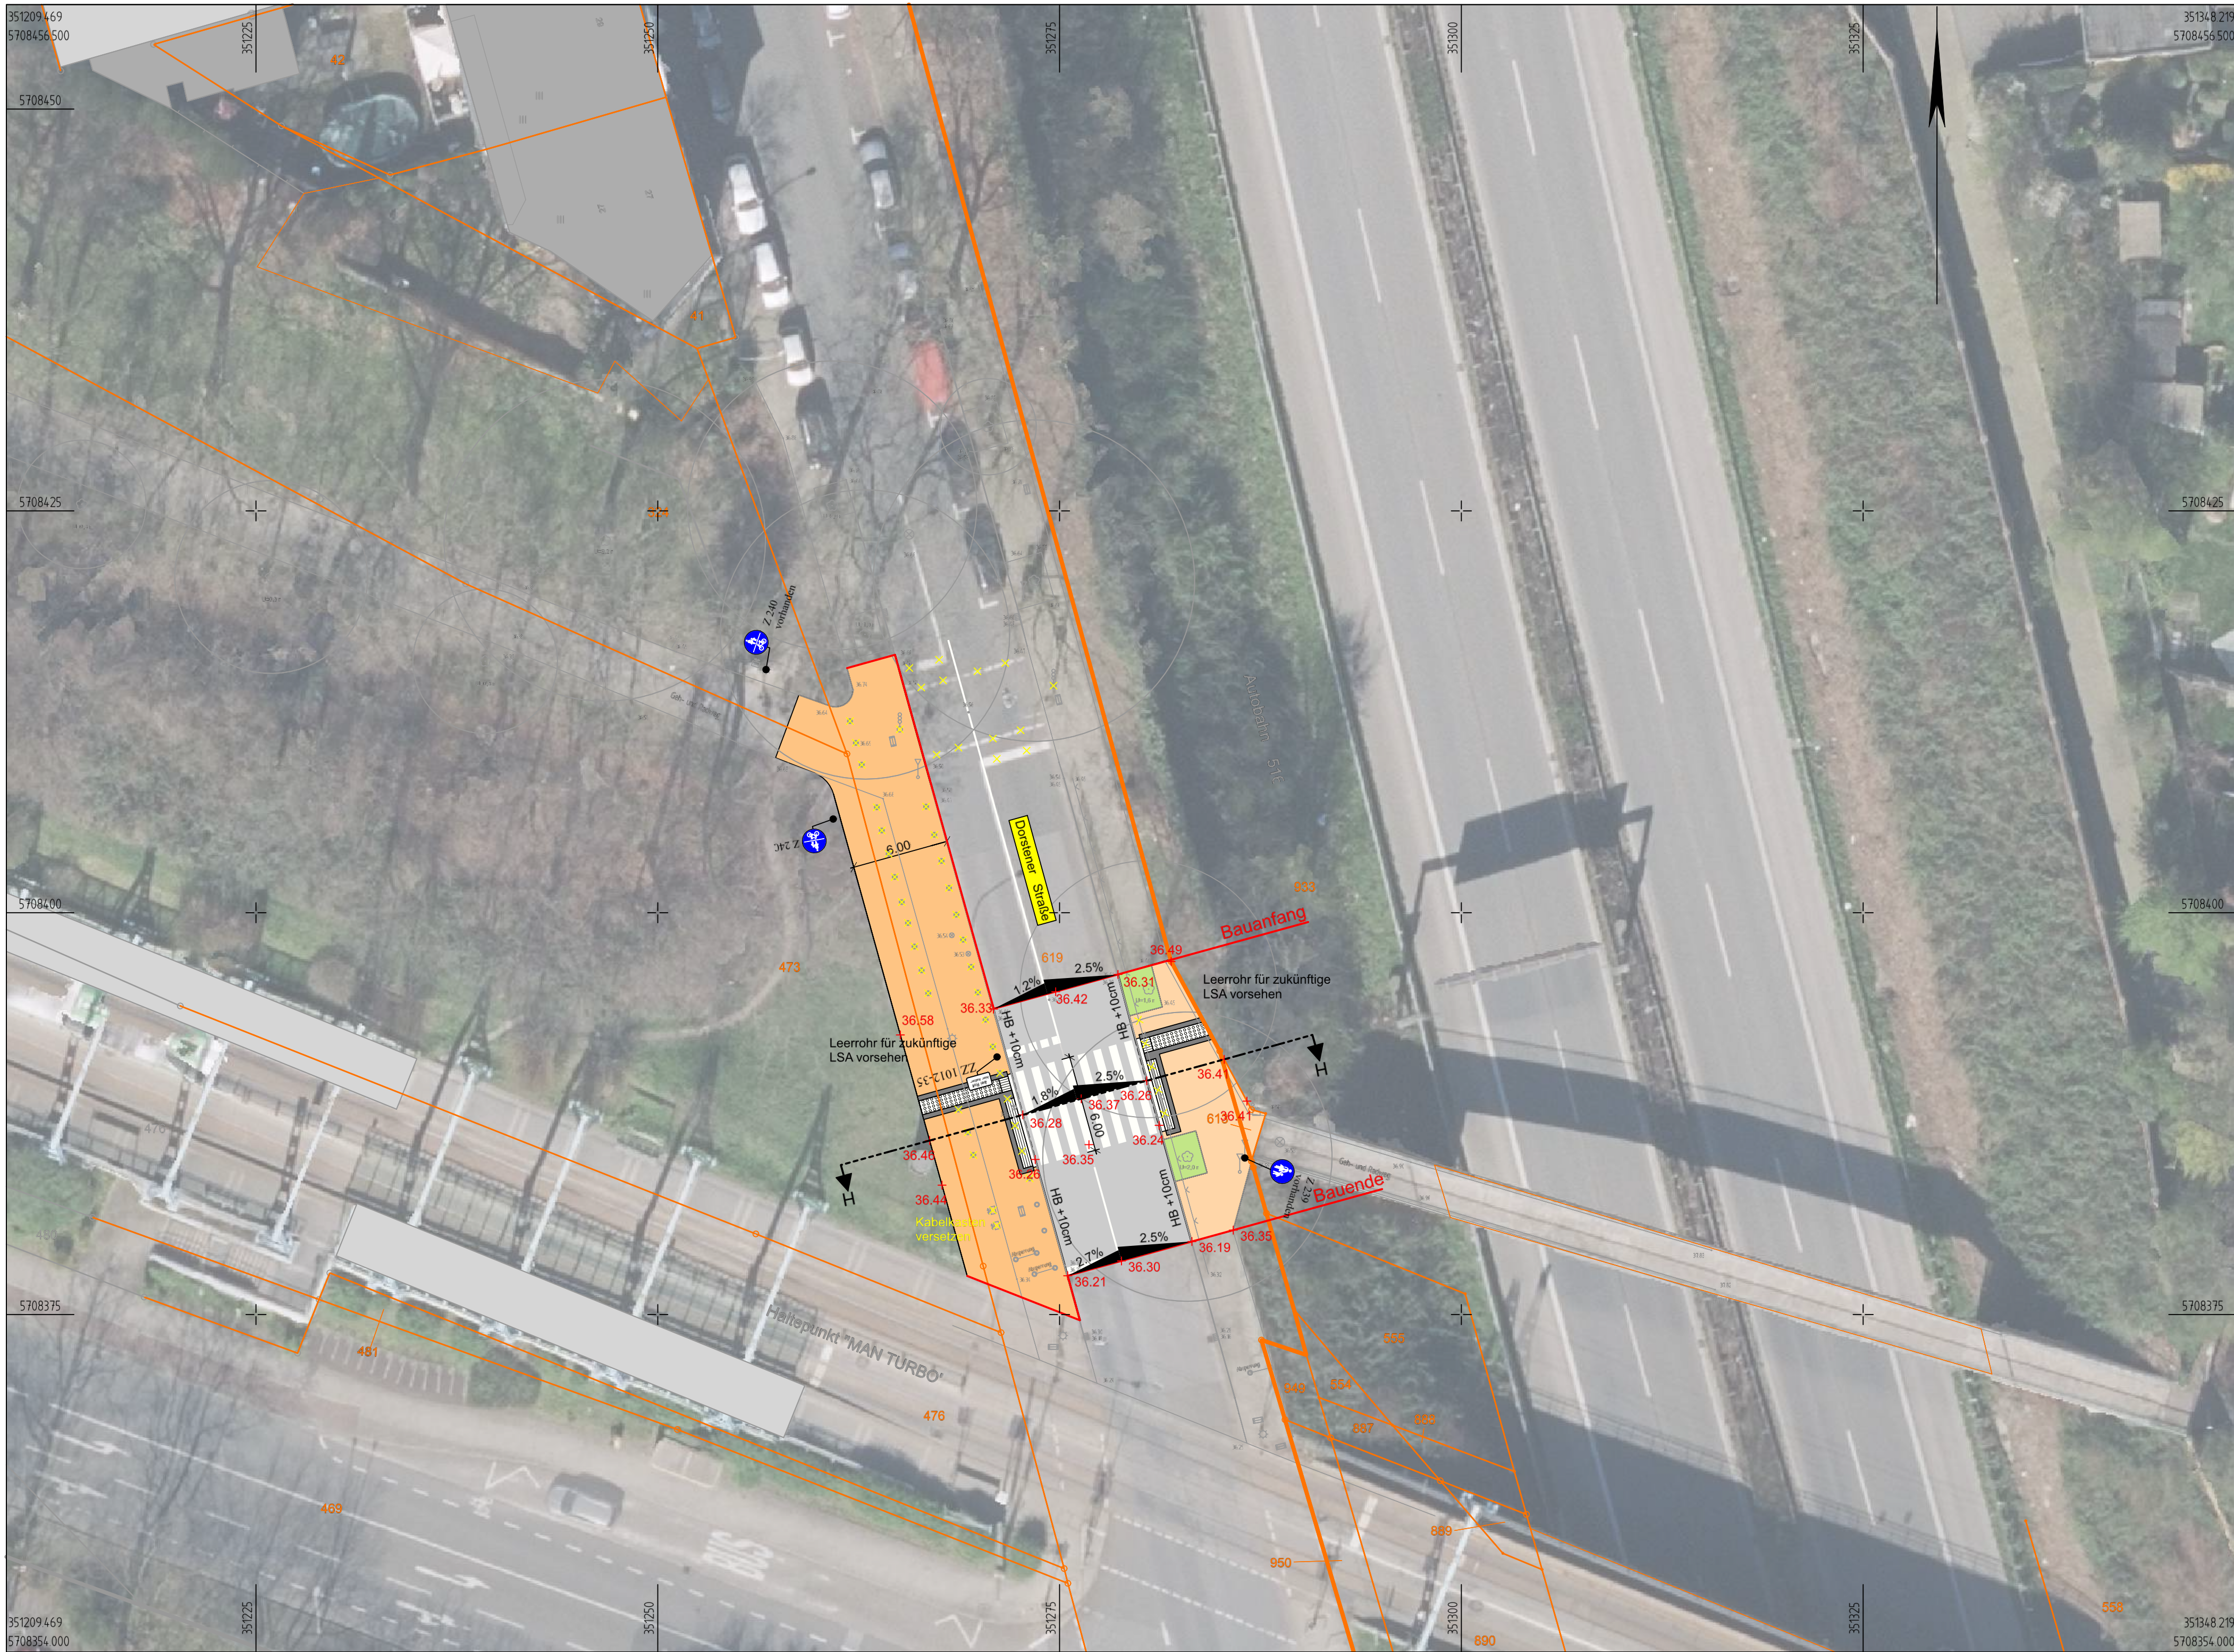

Legende:



- gem. Geh-/ Radweg gepflastert
- Gehweg gepflastert
- Fahrbahn Asphalt
- Grünfläche

Barrierefreiheit

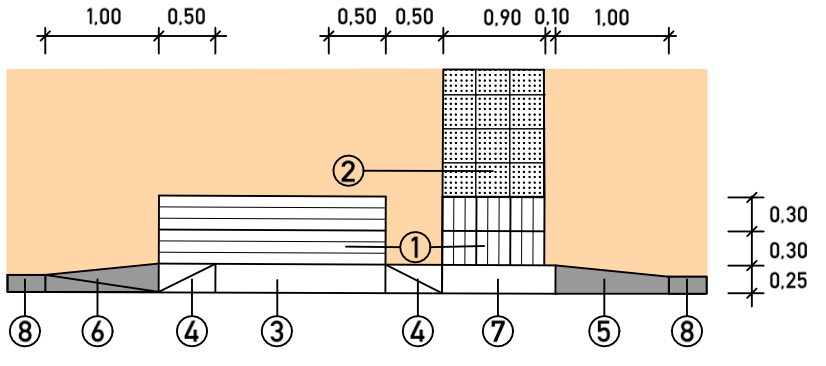

- 1 Rippenplatten weiß 30x30cm
- 2 Noppenplatten weiß 30x30cm
- 3 Rollbordstein +0/3cm
- 4 Sonderbordstein Tastbord auf Rollbord
- 5 Übergangsstein Tastbord auf Rundbord
- 6 Übergangsstein Sonderbord auf Rundbord
- 7 Tastbordstein +6cm
- 8 Rundbordstein grau 20x15cm

Abendsspitze Analyse 2021

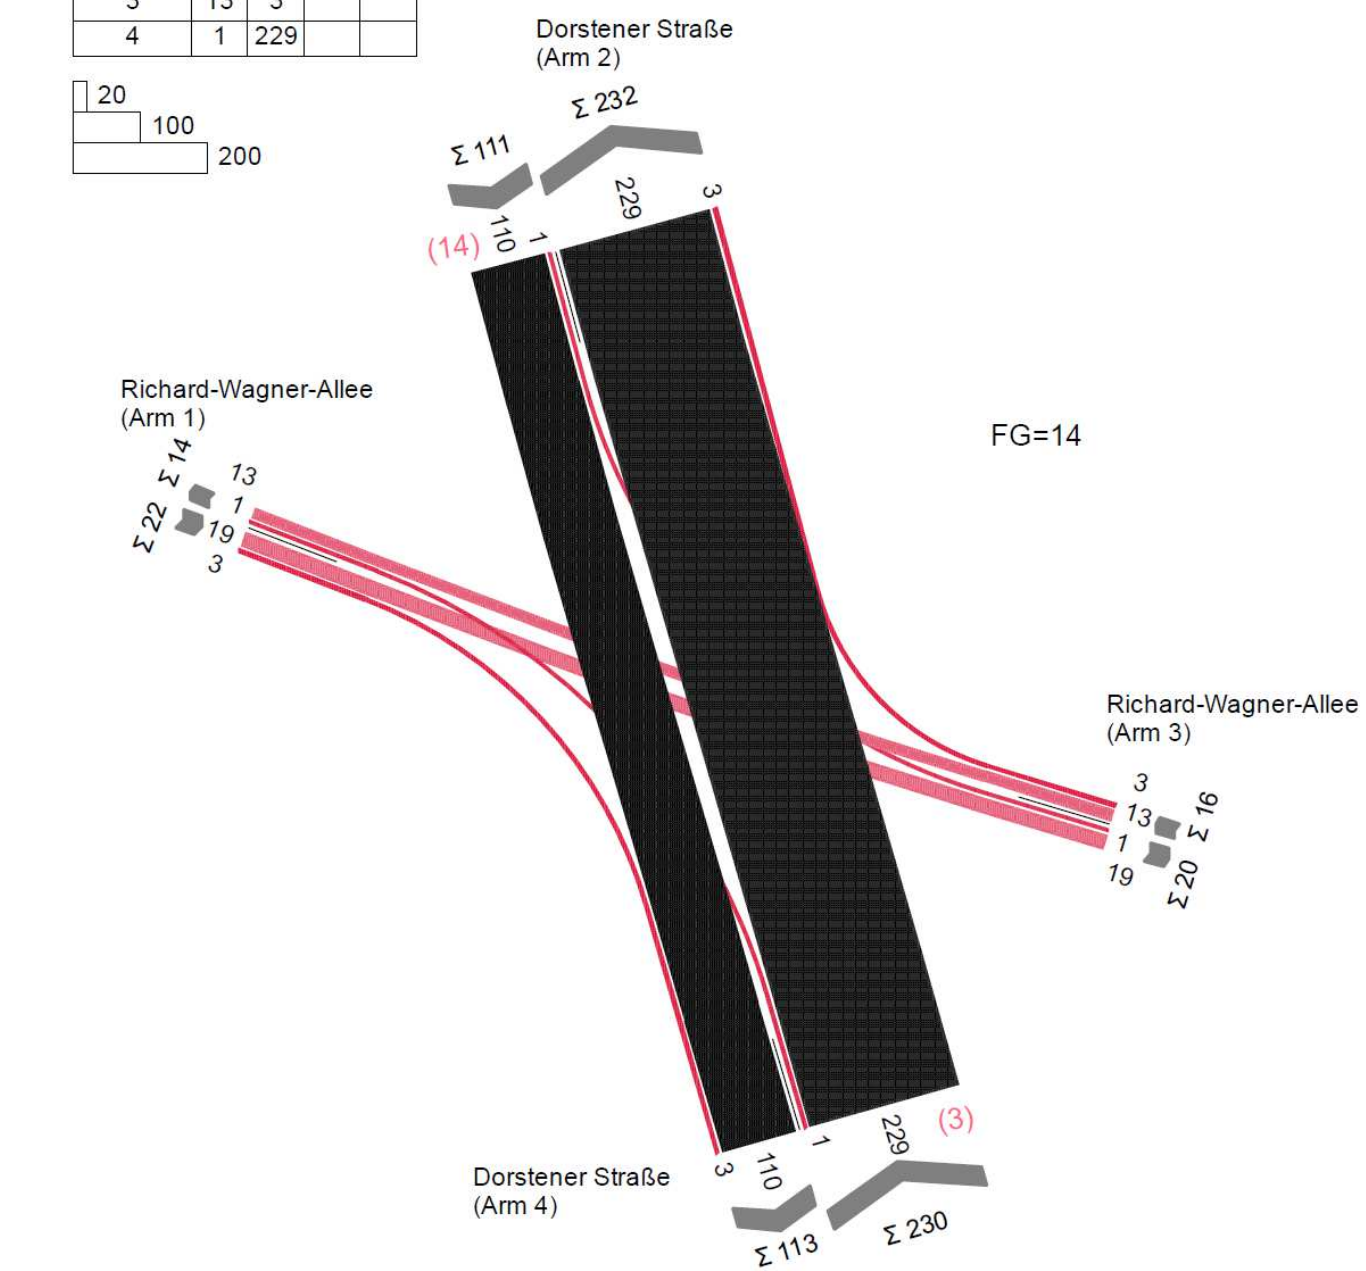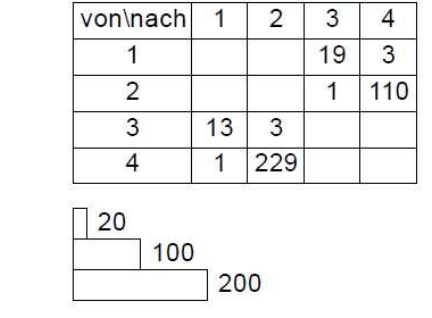

Index	Art der Änderung	Name	Datum

Auftraggeber
Stadt Oberhausen

Bahnhofstr. 66 | 46145 Oberhausen
T 0208 825 1 | F 0208 825 27 55
info@oberhausen.de | www.oberhausen.de

Projektname
Oberhausen, Straßenquerung Radwegtrassen

Plannummer
S.3.1.8

Planinhalt
Lageplan Verkehrsplanung

Fachbereich
Verkehrsplanung

Leistungsphase
Entwurfsplanung

Freigabe Planer

Projekttnr.
07210030

Maßstab
1:250

Name | Kürzel

Datum

bearbeitet | Leiking

gezeichnet | Bartel

geprüft | Leiking

Freigabe Auftraggeber | Bauherr

nts Ingenieurgesellschaft mbH

Hansestraße 63 | 48165 Münster
T 02501 2760 0 | F 02501 2760 33
info@nts-plan.de | www.nts-plan.de

Lagestatus ETRS 89/UTM 32 ; Höhenstatus NHN (DHHN 2016)

stadt oberhausen


nts
Ingenieurgesellschaft



Legende:

- Gehweg gepflastert
- Radweg in Pflaster / Asphalt
- Fahrbahn Asphalt

Barrierefreiheit

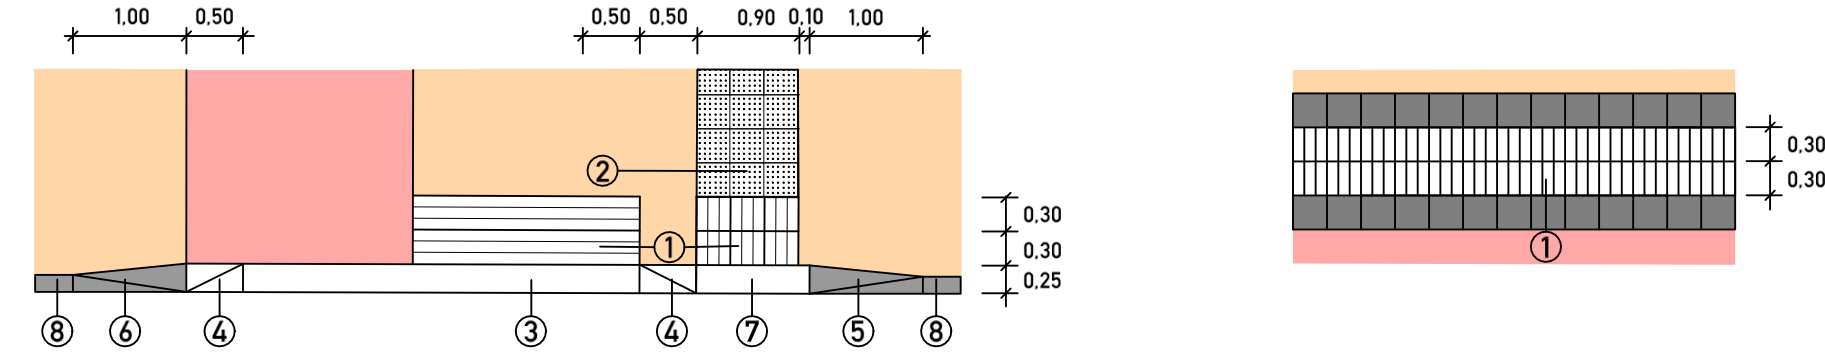


- 1 Rippenplatten weiß 30x30cm
- 2 Noppenplatten weiß 30x30cm
- 3 Rollbordstein +0/3cm
- 4 Sonderbordstein Tastbord auf Rollbord
- 5 Übergangsstein Tastbord auf Rundbord
- 6 Übergangsstein Sonderbord auf Rundbord
- 7 Tastbordstein +6cm
- 8 Rundbordstein grau 15x22cm

Abendspitze Analyse 2021

von/nach	1	2	3	4
1			24	3
2			1	34
3	13			
4		57		

10
20
50

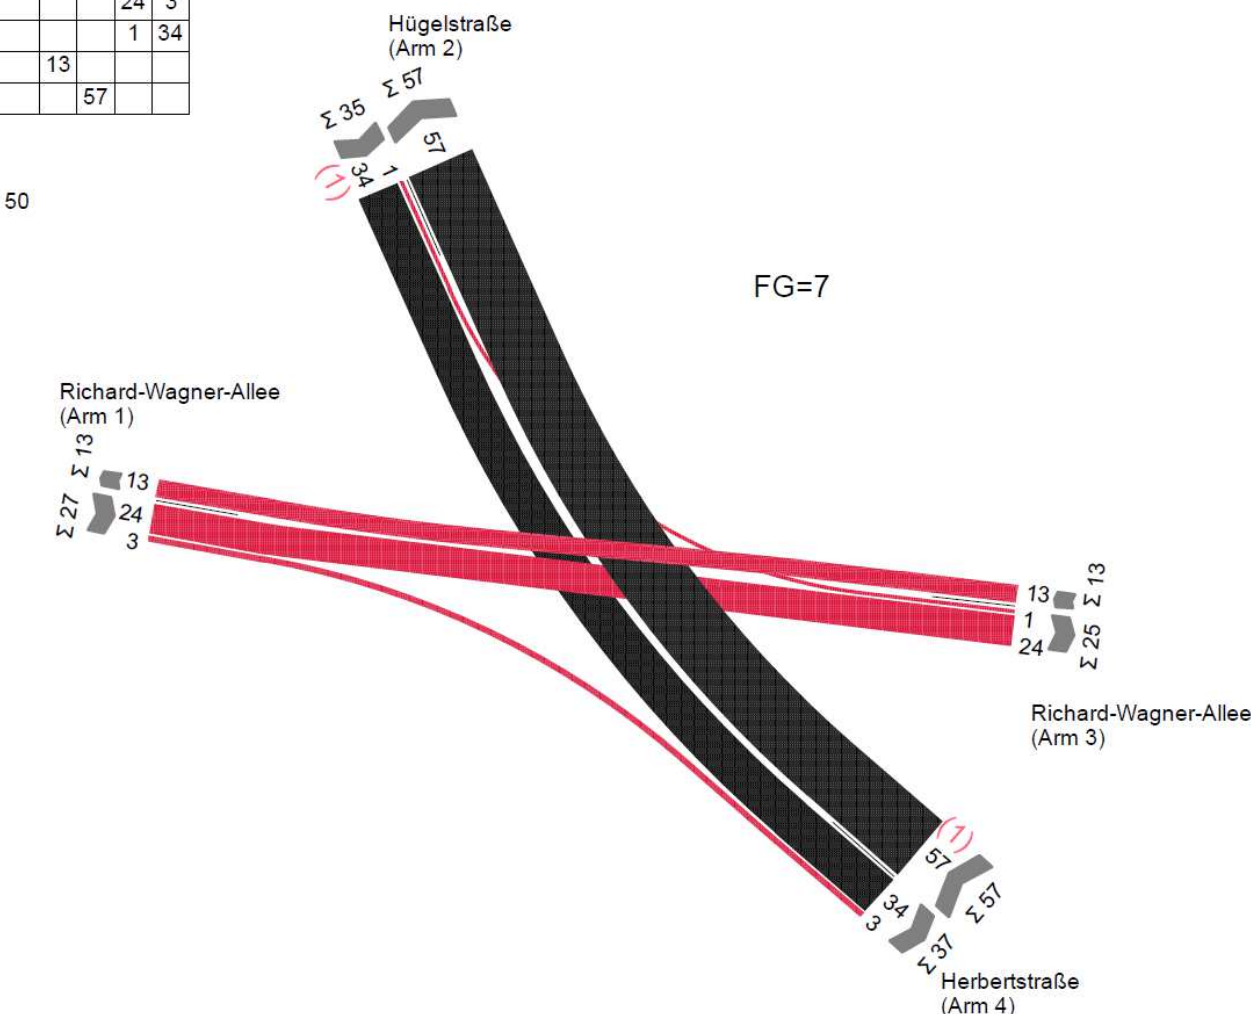

Index	Art der Änderung	Name	Datum

Auftraggeber

Stadt Oberhausen

Bahnhofstr. 66 | 46145 Oberhausen
T 0208 825 1 | F 0208 825 27 55
info@oberhausen.de | www.oberhausen.de

Projektname

Oberhausen, Straßenquerung Radwegtrassen

Plannummer
S.3.1.9

Projektnr.
07210030

Planinhalt
Lageplan Verkehrsplanung

Maßstab
1:250

Fachbereich	Name Kürzel	Datum
Verkehrsplanung	bearbeitet Leiking	26.10.2022
Leistungsphase	gezeichnet Bartel	26.10.2022
Entwurfsplanung	geprüft Leiking	26.10.2022

Freigabe Planer

Freigabe Auftraggeber | Bauherr

nts Ingenieurgesellschaft mbH

Hansestraße 63 | 48165 Münster
T 02501 2760 0 | F 02501 2760 33
info@nts-plan.de | www.nts-plan.de

Lagestatus ETRS 89/UTM 32 ; Höhenstatus NHN (DHN 2016)


nts Ingenieurgesellschaft



Legende:

- Gehweg gepflastert
- Zufahrt gepflastert
- Radweg in Pflaster / Asphalt
- Fahrbahn Asphalt

Barrierefreiheit

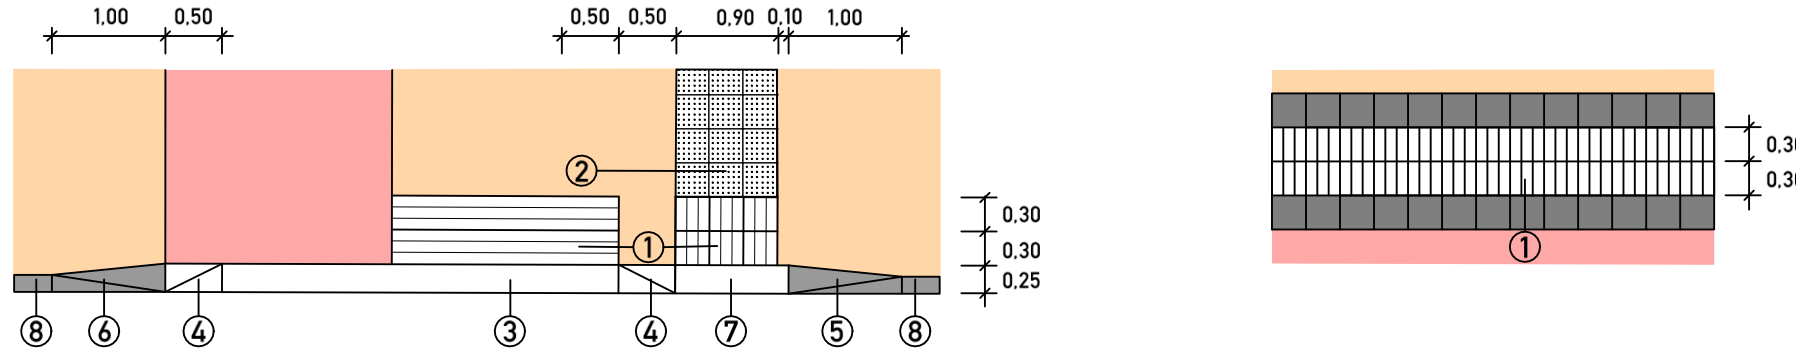


- 1 Rippenplatten weiß 30x30cm
- 2 Noppenplatten weiß 30x30cm
- 3 Rollbordstein +0/3cm
- 4 Sonderbordstein Tastbord auf Rollbord
- 5 Übergangsstein Tastbord auf Rundbord
- 6 Übergangsstein Sonderbord auf Rundbord
- 7 Tastbordstein +6cm
- 8 Rundbordstein grau 15x22cm

Abendspitze Analyse 2021

von\nach	1	2	3	4
1			16	1
2	1		1	36
3	20			
4	39			

- 10
- 20
- 30

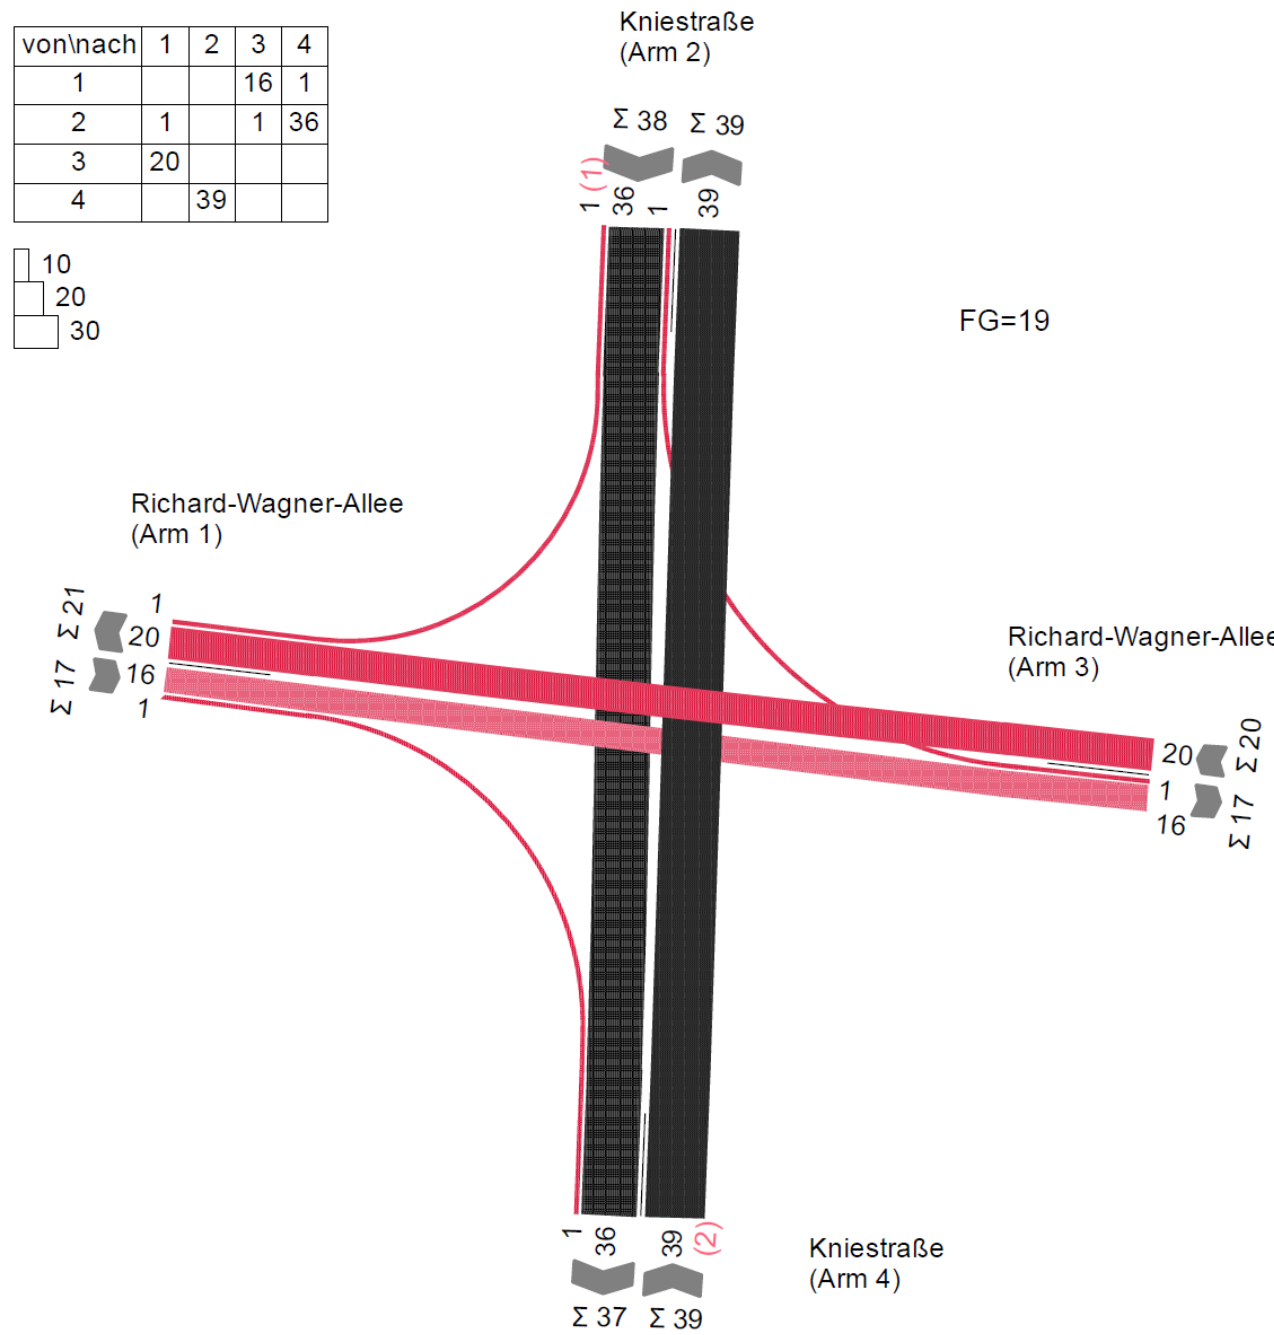

Index	Art der Änderung	Name	Datum

Auftraggeber

Stadt Oberhausen

Bahnhofstr. 66 | 46145 Oberhausen
T 0208 825 1 | F 0208 825 27 55
info@oberhausen.de | www.oberhausen.de

Projektname

Oberhausen, Straßenquerung Radwegtrassen


Plannummer	Projektnr.	
S.3.1.10	07210030	
Planinhalt	Maßstab	
Lageplan Verkehrsplanung	1:250	
Fachbereich	Name Kürzel	Datum
Verkehrsplanung	bearbeitet Leiking	26.10.2022
Leistungsphase	gezeichnet Bartel	26.10.2022
Entwurfsplanung	geprüft Leiking	26.10.2022
Freigabe Planer	Freigabe Auftraggeber Bauherr	

nts Ingenieurgesellschaft mbH


Hansestraße 63 | 48165 Münster
T 02501 2760 0 | F 02501 2760 33
info@nts-plan.de | www.nts-plan.de

Lagestatus ETRS 89/UTM 32 ; Höhenstatus NHN (DHHN 2016)


VORABZUG

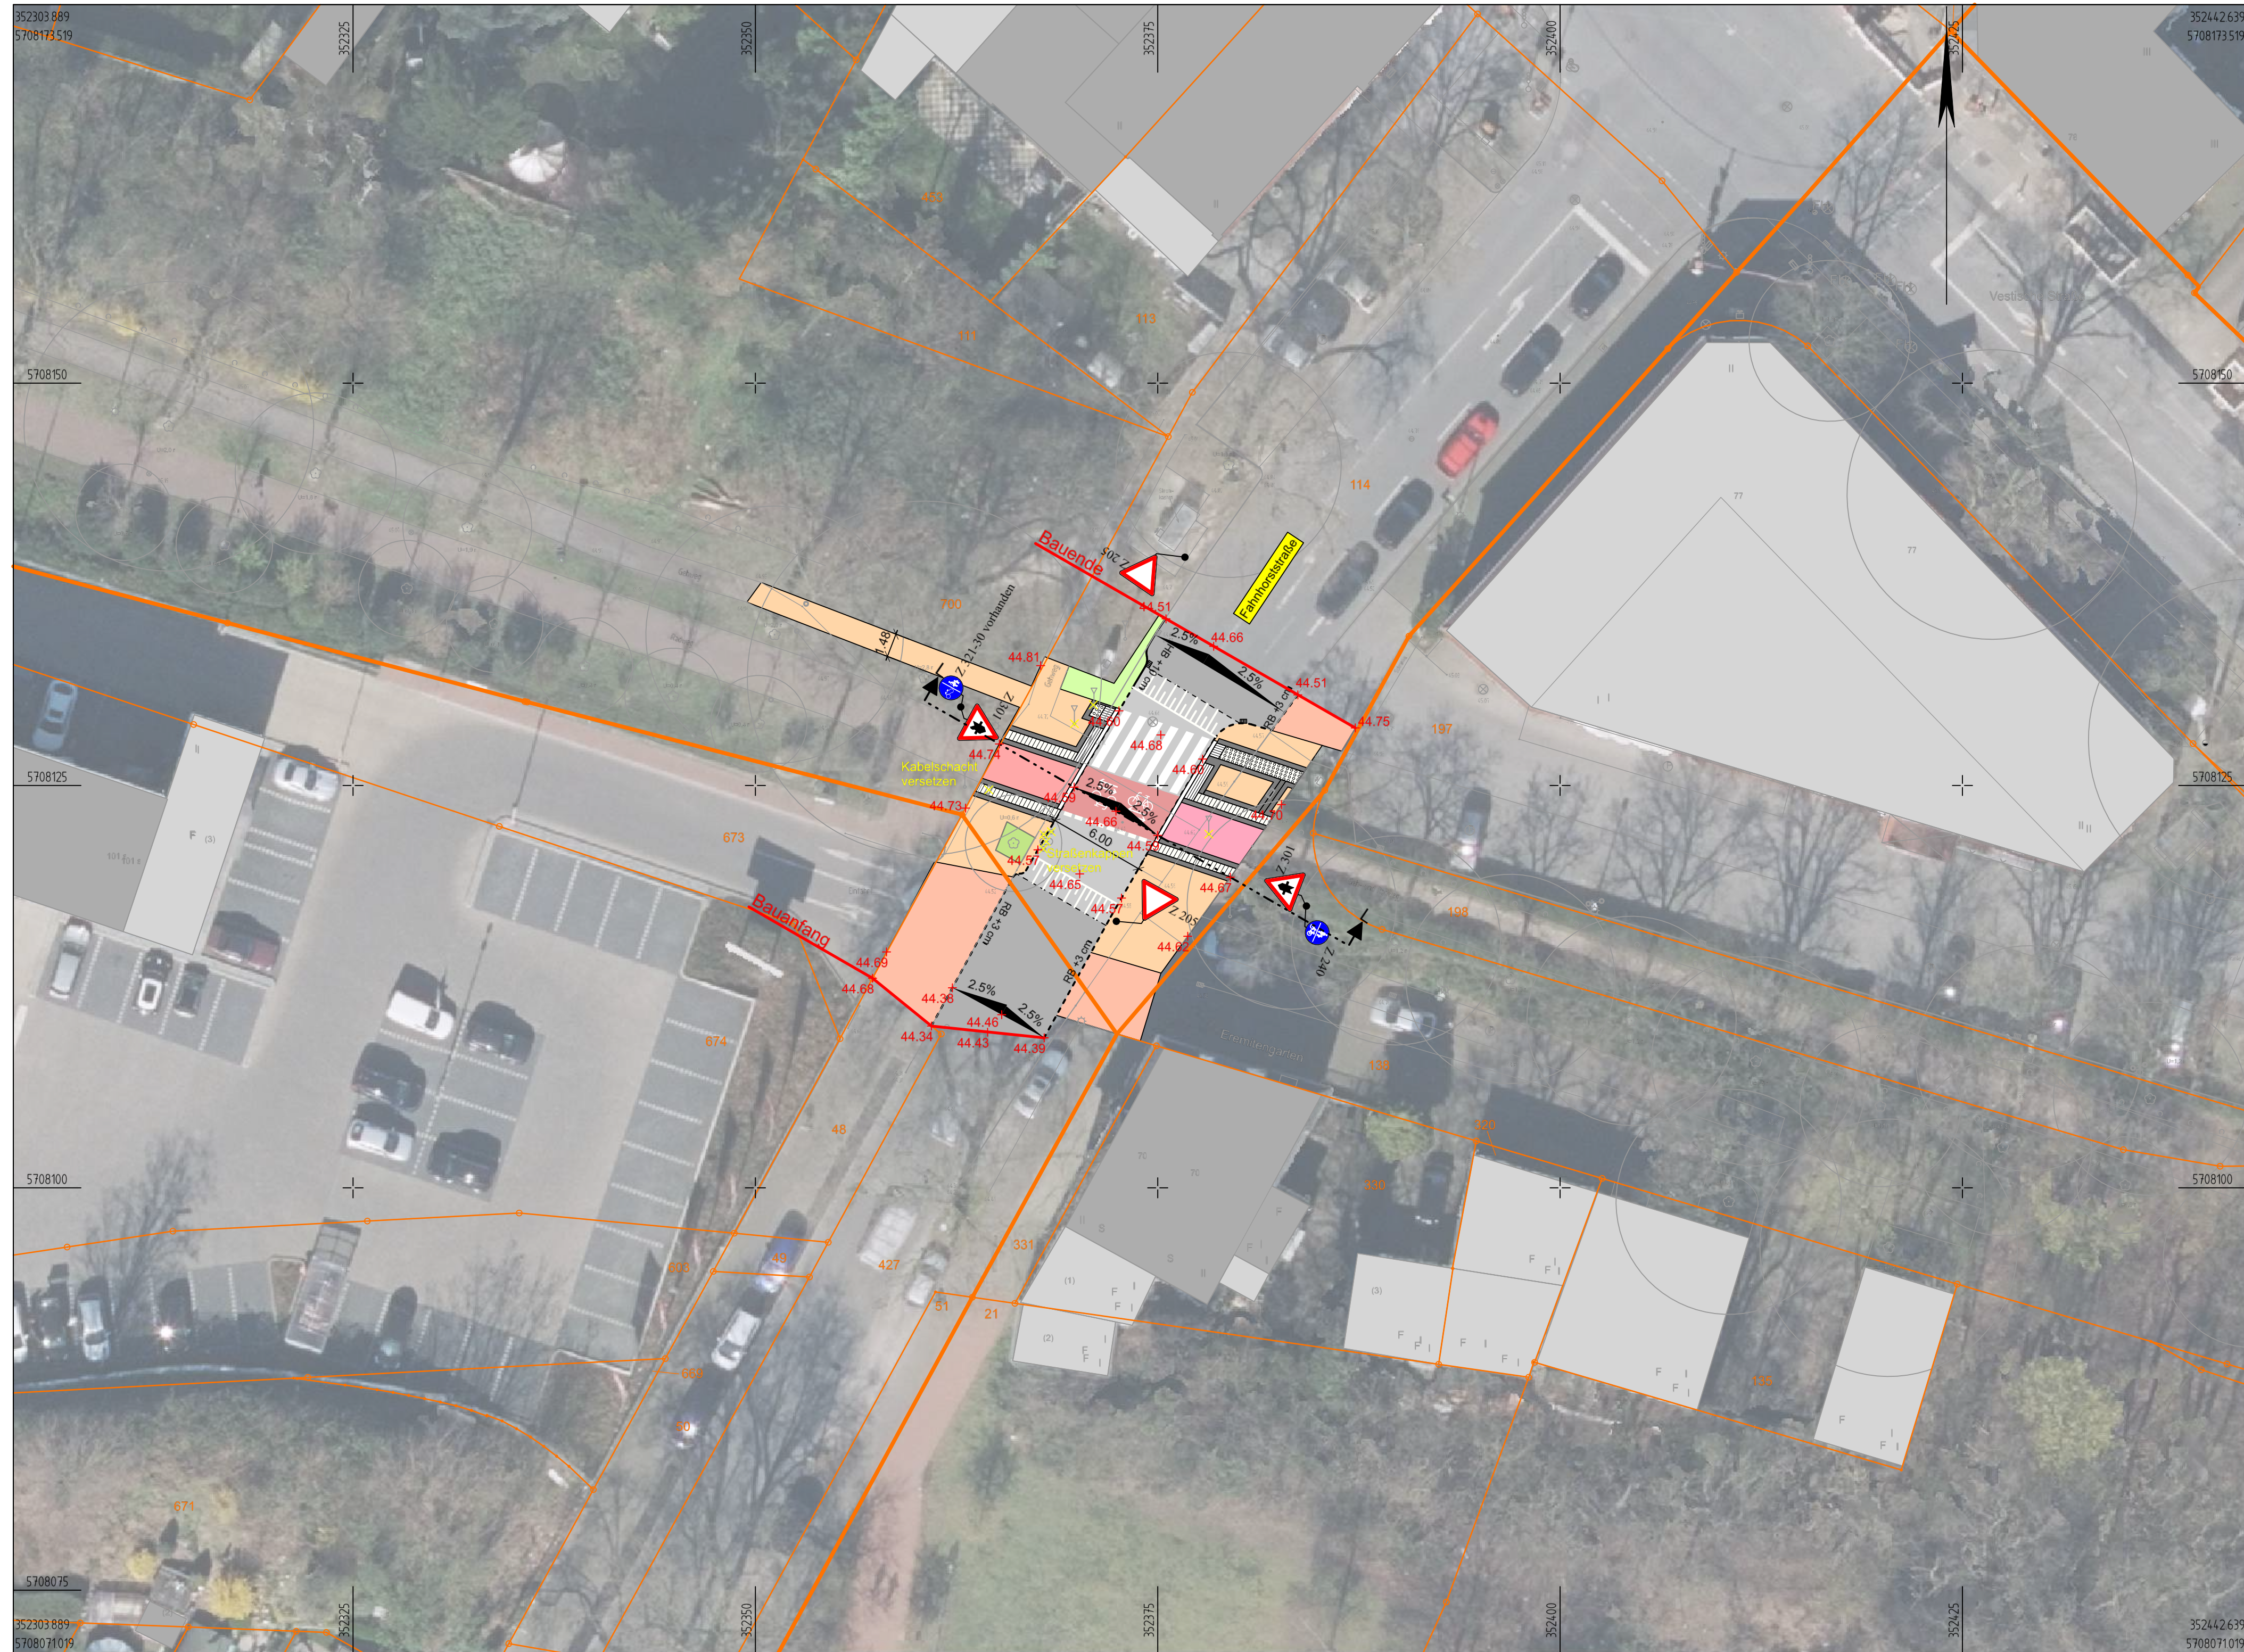

Legende:

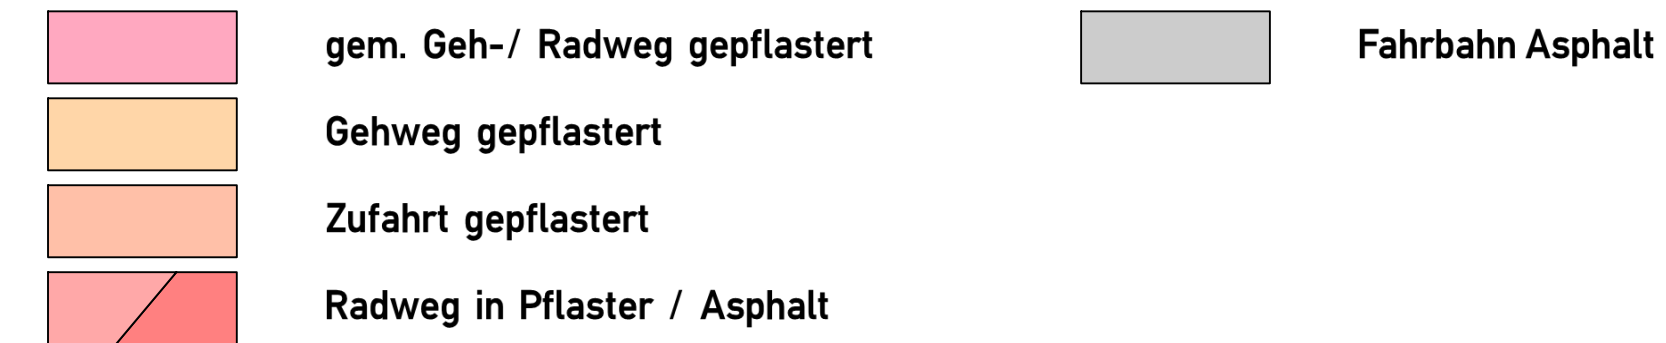


Barrierefreiheit

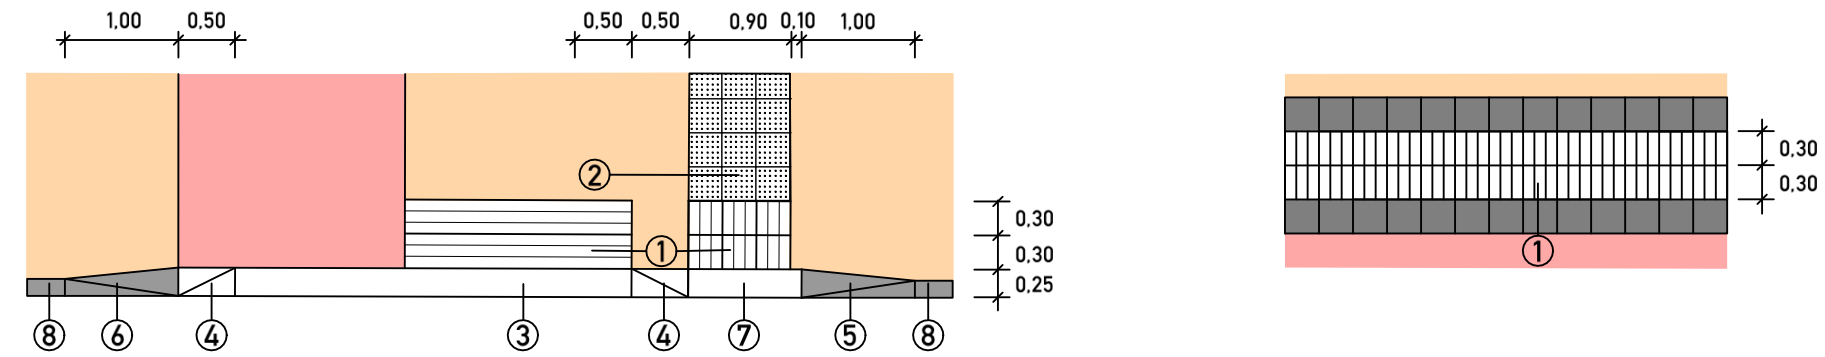


- | | | |
|------------------------------|--|------------------------------|
| ① Rippenplatten weiß 30x30cm | ④ Sonderbordstein Tastbord auf Rollbord | ⑦ Tastbordstein +6cm |
| ② Noppenplatten weiß 30x30cm | ⑤ Übergangsstein Tastbord auf Rundbord | ⑧ Rundbordstein grau 15x22cm |
| ③ Rollbordstein +0/3cm | ⑥ Übergangsstein Sonderbord auf Rundbord | |

Abendspitze Analyse 2021

von/nach	1	2	3	4
1			9	13
2				389
3	7	5		5
4	2	206	8	

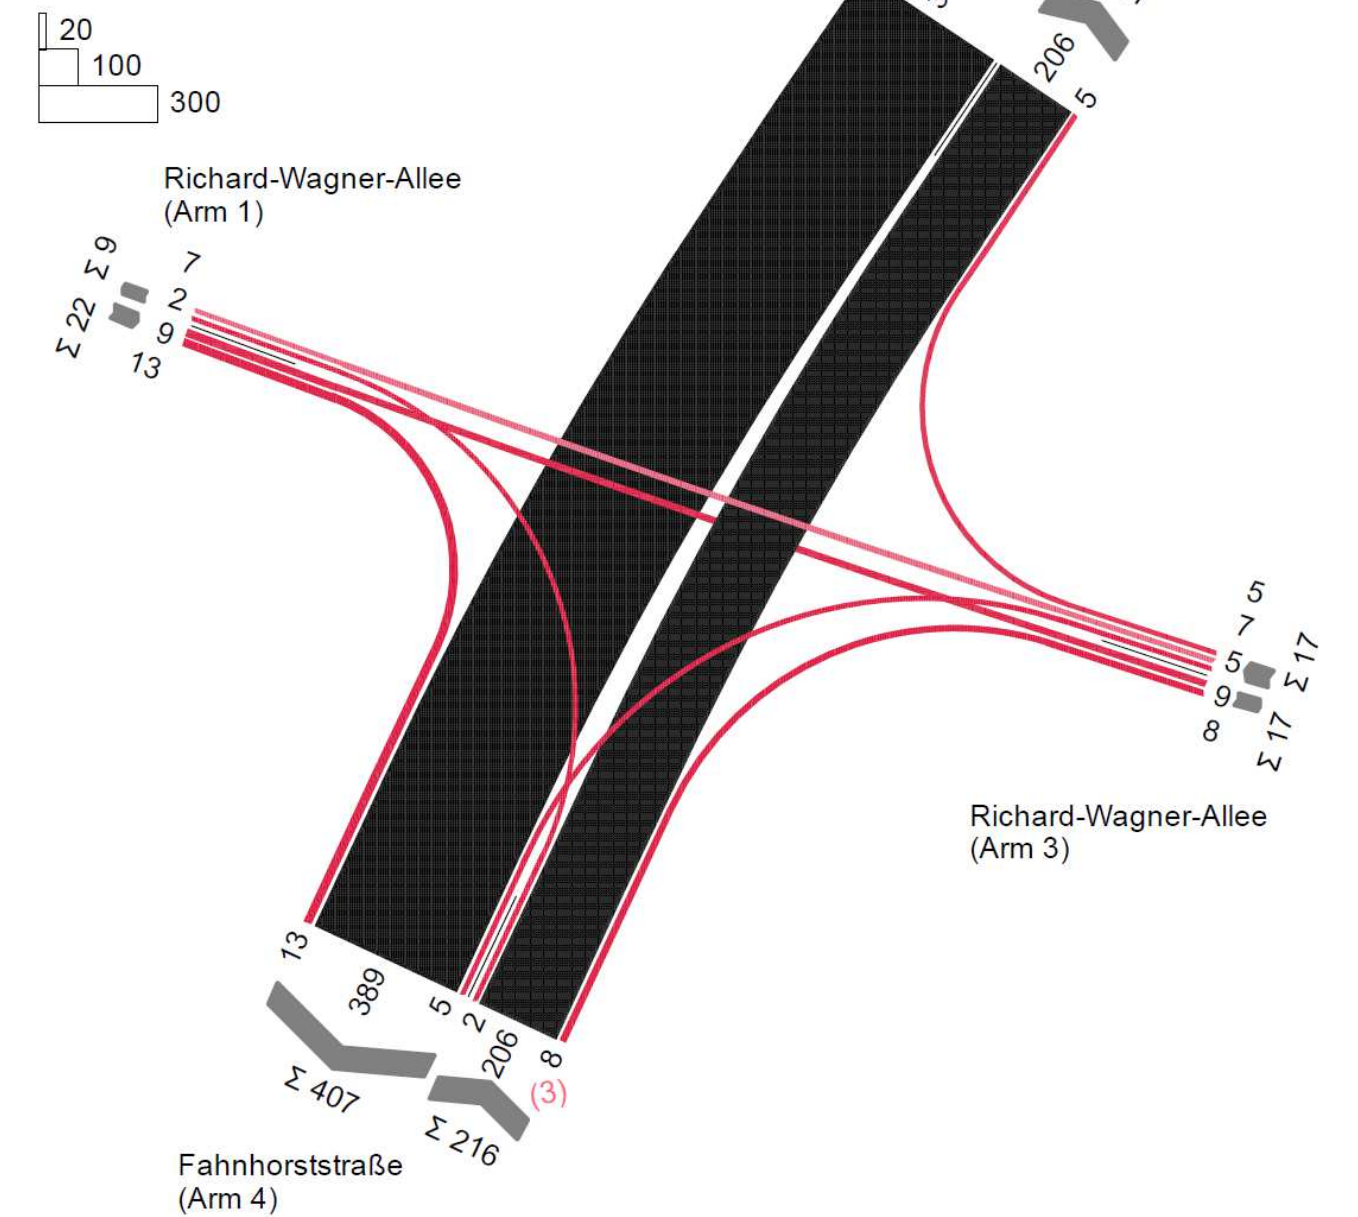[illegible]

Auftraggeber
Stadt Oberhausen

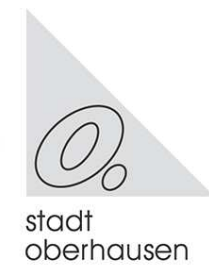

Bahnhofstr. 66 | 46145 Oberhausen
T 0208 825 1 | F 0208 825 27 55
info@oberhausen.de | www.oberhausen.de

Projektname

Oberhausen, Straßenquerung Radwegtrassen

Plannummer			Projektnr.
S.3.1.12			07210030
Planinhalt			Maßstab
Lageplan Verkehrsplanung			1:250
Fachbereich		Name Kürzel	Datum
Verkehrsplanung	bearbeitet	Leiking	26.10.2022
Leistungsphase	gezeichnet	Bartel	26.10.2022
Entwurfsplanung	geprüft	Leiking	26.10.2022

Freigabe Planer


ABZUG

nts Ingenieurgesellschaft mbH

Hansestraße 63 | 48165 Münster
T 02501 2760 0 | F 02501 2760 33
info@nts-plan.de | www.nts-plan.de




Lagestatus ETRS 89/UTM 32 ; Höhenstatus NHN (DHHN 2016)

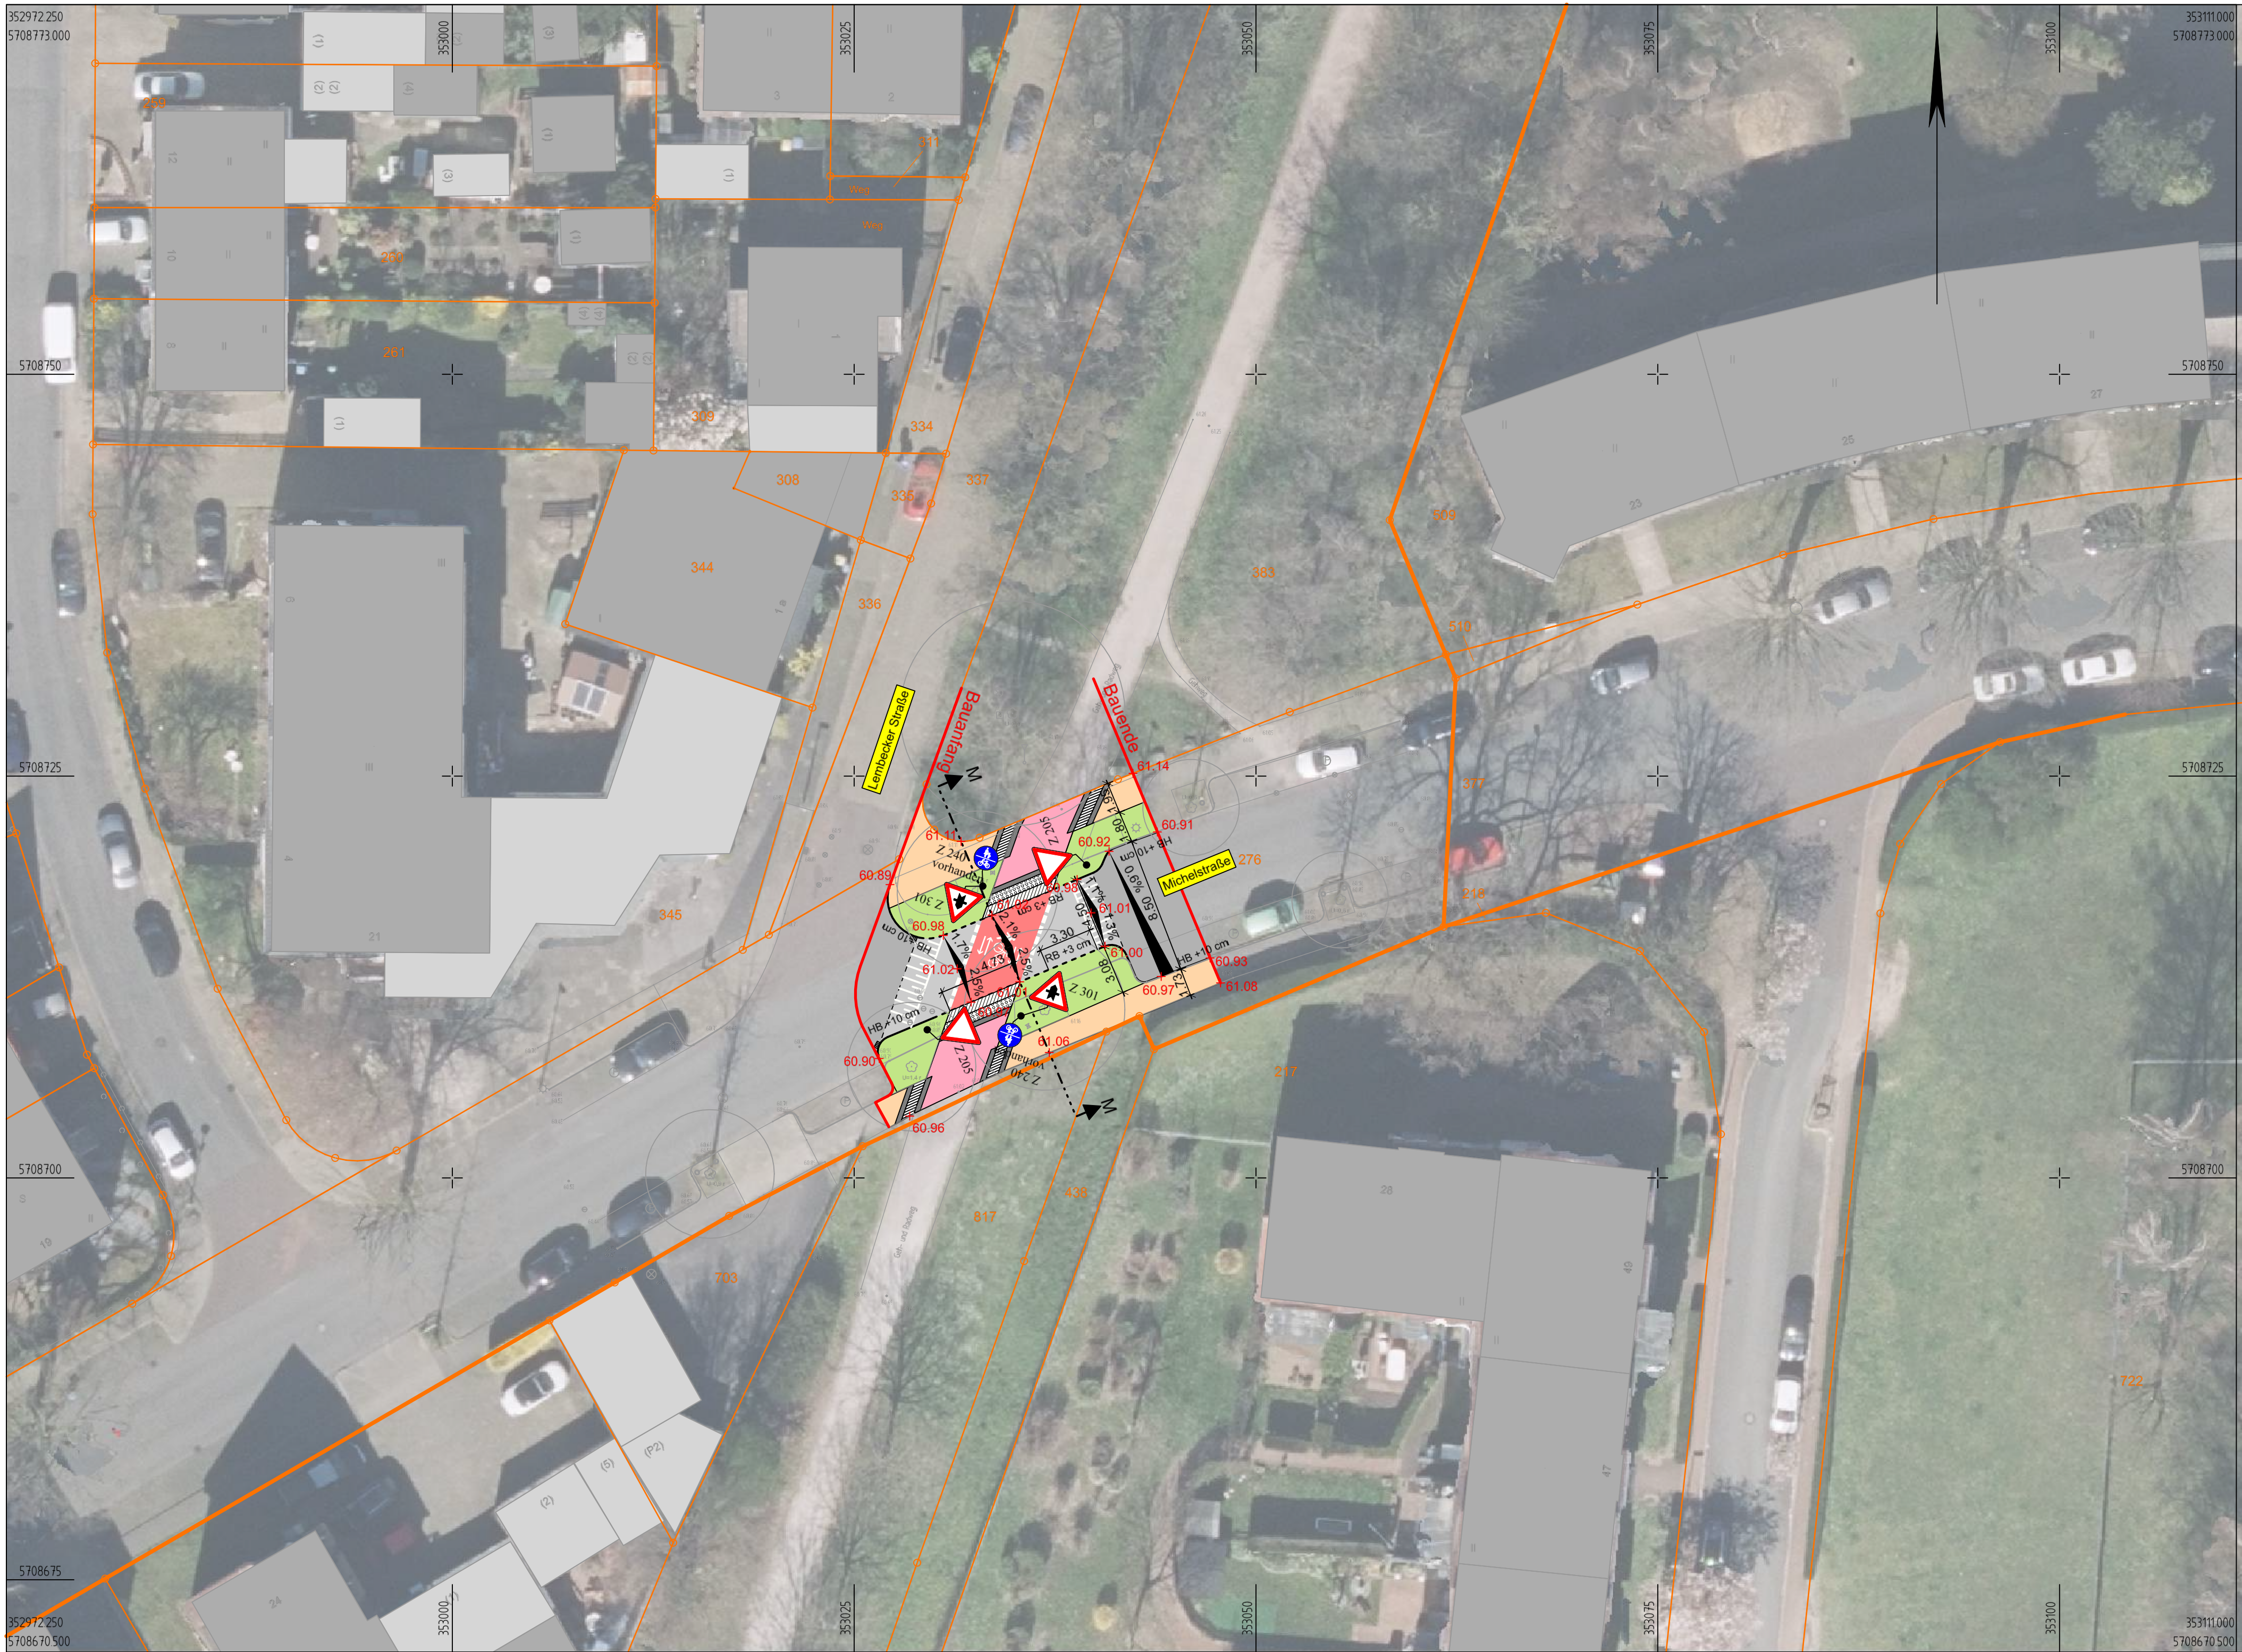

Legende:


- gem. Geh-/ Radweg in Asphalt / Pflaster
- Gehweg gepflastert
- Fahrbahn Asphalt
- Grünfläche

Barrierefreiheit

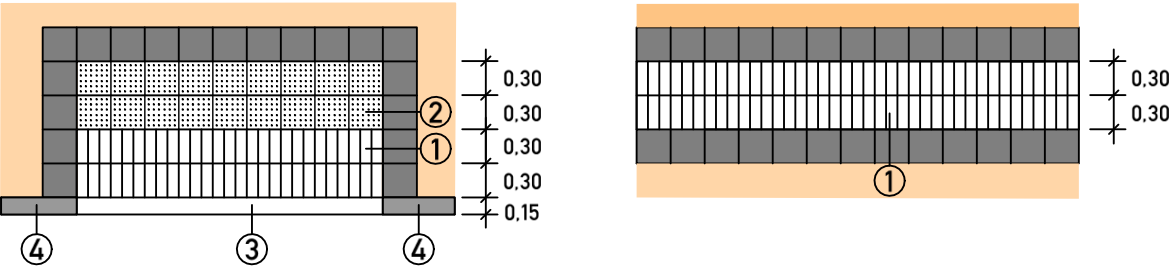

- 1 Rippenplatten weiß 30x30cm
- 2 Noppenplatten weiß 30x30cm
- 3 Rundbordstein weiß 15x22cm
- 4 Rundbordstein grau 15x22cm

Index	Art der Änderung	Name	Datum

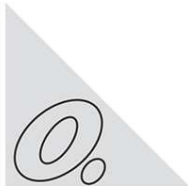Auftraggeber Stadt Oberhausen			 stadt oberhausen
Bahnhofstr. 66 46145 Oberhausen T 0208 825 1 F 0208 825 27 55 info@oberhausen.de www.oberhausen.de			
Projektname Oberhausen, Straßenquerung Radwegtrassen			
Plannummer S.3.1.13		Projektnr. 07210030	
Planinhalt Lageplan Verkehrsplanung		Maßstab 1:250	
Fachbereich Verkehrsplanung		Name Kürzel	Datum
	bearbeitet	Leiking	26.10.2022
Leistungsphase	gezeichnet	Bartel	26.10.2022
Entwurfsplanung	geprüft	Leiking	26.10.2022
Freigabe Planer	Freigabe Auftraggeber Bauherr		
VORABZUG			
nts Ingenieurgesellschaft mbH			
Hansestraße 63 48165 Münster T 02501 2760 0 F 02501 2760 33 info@nts-plan.de www.nts-plan.de  Ingenieurgesellschaft			
Lagestatus ETRS 89/UTM 32 : Höhenstatus NHN (DHHN 2016)			

