

Vorlageart:	Beschlussvorlage
Federführung:	Mobilität
Verantwortung:	Fr. Mauksch, Dr. Palotz, Tsalastras

Gehwegsituation und Querung auf dem Rechenacker

Beratungsfolge

24.04.2024	Bezirksvertretung Alt-Oberhausen	Beschlussfassung
------------	----------------------------------	------------------

Beschlussvorschlag

Die Bezirksvertretung Alt-Oberhausen beschließt die Verbreiterung des vorhandenen Gehweges auf dem Rechenacker, sowie die Anlage einer Querungsstelle mit einem dazugehörigen Gehweg.

Die Maßnahme soll voraussichtlich im Jahr 2025 umgesetzt werden.

Die Gesamtkosten für die Maßnahme werden auf 34.200 € (brutto) geschätzt und werden für das Haushaltsjahr 2025 bei Auftrag 560012010190 – Gemeindestraßen und sonstige öffentl. Verkehrsflächen, Kostenart 522100 – Aufwendungen für Unterhaltung Infrastrukturvermögen angemeldet.

Bezug

- 1 A/17/3947-01
2 „Gemeinsamer Antrag der SPD-Fraktion und der FDP im Rat gem. § 2 der
3 Geschäftsordnung des Rates der Stadt Oberhausen: Verbesserung der Verkehrssituation an
4 der Straße Rechenacker“

Konsequenzen

Drucksache hat finanzielle Konsequenzen (siehe Sachverhalt)
Drucksache hat keine klimatischen Konsequenzen
Keine Angabe zu klimatischen Konsequenzen (Berichte od. Anträge)


Sachverhalt

- 5 Die Bezirksvertretung Alt-Oberhausen hat die Verwaltung damit beauftragt zu überprüfen, ob
6 die Verkehrssituation für Fußgänger, besonders Schüler, auf dem Rechenacker im Bereich
7 der städtischen Kindertagesstätte und Grundschule optimiert werden kann. Dabei sollen eine
8 mögliche Querungsstelle und die Verbesserung der Gehwege geprüft werden.
9
10 Die Situation wurde vor Ort begutachtet und geprüft. Zwischen der Laufbahn und den
11 Parkplätzen, die sich in Längsaufstellung neben der Fahrbahn befinden, verläuft ein Gehweg
12 von dem Fußgängerüberweg der Fritz-Giga-Straße bis hin zur Keltenstraße. Dieser Gehweg
13 führt direkt zum Eingang der Schule und ist dementsprechend für den Schulweg von hoher
14 Bedeutung. Auf der gesamten Länge von etwa 145 m besitzt der Gehweg eine Breite von
15 etwa 1,00 m. Dabei ist zu beachten, dass der Gehweg unmittelbar an den Aufstellflächen der
16 längsparkenden Fahrzeuge verläuft, sodass ein Öffnen der Beifahrertüre dazu führt, dass
17 der gesamte Gehweg blockiert wird. Dementsprechend ist es notwendig, die Breite des
18 Gehweges anzupassen. Zwischen der Laufbahn und dem Gehweg befindet sich ein
19 Grünstreifen, der keinen nennenswerten Bewuchs aufweist. Die Planung sieht vor, dass ein
20 Teil dieser Grünfläche genutzt wird, um die Gehwegbreite von 1,00 auf 1,80 m zu erhöhen.
21 Dies sorgt für einen sichereren Schulweg und eine deutliche Erhöhung der Barrierefreiheit.
22 Diese Fläche gehört zum öffentlichen Raum und kann dementsprechend genutzt werden.
23
24 Nördlich des Knotenpunktes Rechenacker / Keltenstraße befinden sich zwei
25 gegenüberliegende Bushaltestellen auf dem Rechenacker. Diese Haltestellen werden von
26 den Schülerinnen und Schülern genutzt. Zwar befindet sich der Rechenacker in einer
27 Tempo-30-Zone, allerdings ist die Fahrbahn sehr geradlinig und verfügt über keine baulichen
28 Elemente, die die Geschwindigkeit reduzieren. Bäume und parkende Fahrzeuge
29 verschlechtern die Sichtverhältnisse, sodass ein sicheres Queren von der westlichen Seite
30 der Straße zur Schule hin erschwert wird.
31
32 Um diese Situation zu verbessern, sieht die Planung der Verwaltung vor, eine
33 Querungsstelle auf dem Rechenacker einzurichten. Diese soll sich zwischen dem Ende der
34 Längsparkstände und dem Knotenpunkt Keltenstraße / Rechenacker befinden. Auf der
35 östlichen Seite kann diese direkt an den vorhandenen Gehweg, der verbreitert werden soll,
36 angeschlossen werden. Auf der westlichen Seite muss ein neuer, etwa 15 m langer und 1,80
37 m breiter Gehweg hergestellt werden, der an den Bestand hinter der unbefestigten Fläche,
38 der zum Parken genutzt wird, anschließt. Für die Querungsstelle ist es vorgesehen, einen
39 vorgezogenen Seitenraum baulich herzustellen, der die Fahrbahn punktuell auf 4,50 m
40 einengt. Somit werden die querenden Fußgänger besser erkennbar und gleichzeitig wird die
41 Geschwindigkeit der Fahrzeuge auf dem Rechenacker reduziert, was zu einer Steigerung
42 der Sicherheit beiträgt. Es ist außerdem vorgesehen, die Querungsstelle mit einer Breite von
43 3,50 m ab Fußgängerüberweg mit den Verkehrszeichen 293 StVO und 350 StVO
44 anzuordnen.
45
46 Da der neuangelegte Fußgängerweg durch eine Fläche führt, die aktuell zum Parken genutzt
47 wird, ist es sinnvoll, diesen mit Sperrpfosten abzugrenzen, damit er nicht von Fahrzeugen
48 gequert wird. Um die Nutzbarkeit dieser Fläche weiterhin zu gewährleisten, sollen
49 Sperrpfosten entfernt werden, die sich in einer Zufahrt gegenüber der Keltenstraße befinden.
50 Somit kann die Fläche weiterhin beidseitig vom Gehweg zum Parken genutzt werden, ohne

51 das ein Konflikt mit Fußgängern entsteht.
52
53 Die gesamte Planung kann dem angehängten Plan entnommen werden.
54
55 Für die Maßnahme auf dem Rechenacker, welche die Erweiterung der Gehwege und das
56 Einrichten eines Fußgängerüberweges beinhaltet, werden die Kosten auf etwa 34.200 €
57 brutto geschätzt.

Anlage/n

1 - Anlage 1 Plan - Rechenacker

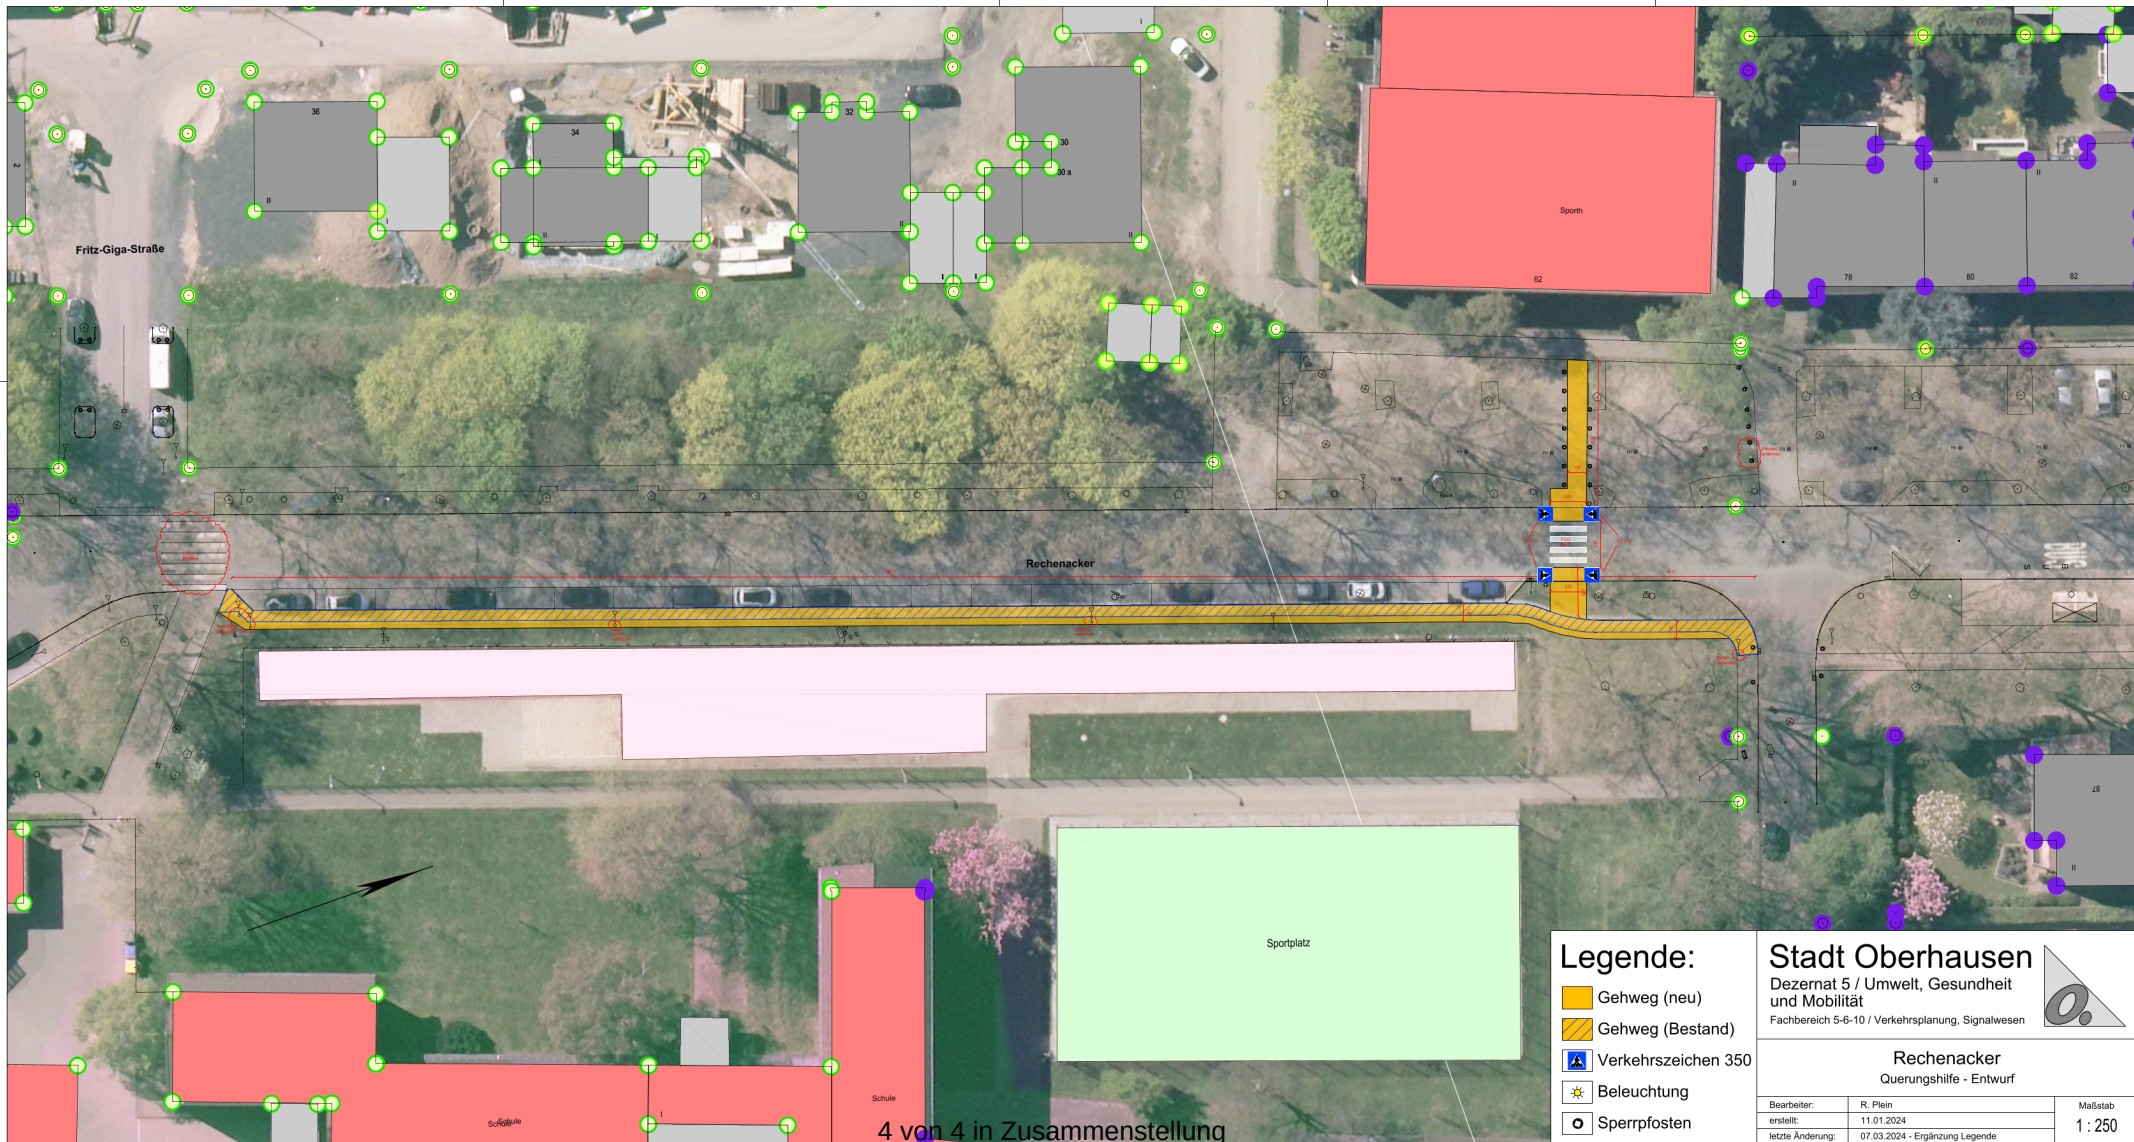

Legende:

-  Gehweg (neu)
-  Gehweg (Bestand)
-  Verkehrszeichen 350
-  Beleuchtung
-  Sperrpfosten

Stadt Oberhausen

Dezernat 5 / Umwelt, Gesundheit
und Mobilität
Fachbereich 5-6-10 / Verkehrsplanung, Signalwesen



Rechenacker Querungshilfe - Entwurf

Bearbeiter:	R. Plein	Maßstab
erstellt:	11.01.2024	1 : 250
letzte Änderung:	07.03.2024 - Ergänzung Legende	