

Vorlageart: Berichtsvorlage
Federführung: Eigenbetrieb SBO
Verantwortung: Herr Reeh, Herr Jehn

Müllbehälter im OLGA-Park

Beratungsfolge

06.05.2025

Bezirksvertretung Osterfeld

Kenntnisnahme

Bezug

Antrag der Fraktionen SPD, DIE GRÜNEN und Linke.Liste vom 25.10.2022, Drucksachen-Nr. A/17/2651-01

Gemeinsamer Antrag der SPD-Fraktion und der Fraktion DIE GRÜNEN vom 11.06.2024, Drucksachen-Nr. A/17/5395

Sachverhalt

1 Mit Beschluss der Bezirksvertretung Osterfeld wurde die Verwaltung beauftragt, eine
2 Ergänzung fehlender Müllbehälter mit Abdeckung an Parkbänken im OLGA-Park sowie die
3 Bereitstellung eines Müllcontainers im Bereich des Wasserspielplatzes auf dem Gelände des
4 OLGA-Parks vorzunehmen.

5
6 Vor diesem Hintergrund hat die Abteilung Grünflächenunterhaltung der SBO die Prüfung der
7 im Antrag gewünschten Aufstellung eingeleitet.

8
9 Nach Abschluss der Prüfungen wurden geeignete Standorte an bzw. in der Nähe von
10 genutzten Bänken ausgewählt.

11
12 Unter anderem wurde festgestellt, dass an den neuralgischen Punkten (Sitzgruppen z. B. am
13 Springbrunnen) ausreichend Müllbehälter vorhanden sind, sodass kein Papierkorb mehr als
14 15 m entfernt ist.

15
16 Am Hauptweg wurden 3 weitere Müllbehälter aufgestellt, sodass die Besucher auf dem Weg
17 (von der Bank in den Nischen zu anderen Orten) auch hier jederzeit einen Müllbehälter in
18 einer Entfernung von max. 15 bis 25 m am Hauptweg erreichen können.

19
20 Des Weiteren wurden an stark frequentierten Bereichen (wie z. B. dem Beach-Volleyball-
21 Feld und an der Wegeverbindung Vestische Straße bis Scheuerstraße gegenüber dem
22 Ausgang) weitere 7 Müllbehälter aufgestellt, sodass hier ebenfalls nur geringe Entfernungen
23 bis zum nächsten Müllbehälter zurückzulegen sind.


24
25 Ein Müllbehälter wurde am Eingang des Tunnels aufgestellt.
26

27
28
29
30
31
32

Am Wasserspielplatz sollte ein 120-Liter-Gefäß aufgestellt werden. Hier hat die Fachverwaltung sich jedoch darauf verständigt einen Presscontainer zu verwenden. Dieser wurde bereits bei der WBO GmbH bestellt, sodass er unmittelbar nach der Lieferung aufgestellt werden kann.

Anlage/n

1 - 001B_OLGA_Ergänzung Mülleimer_v2

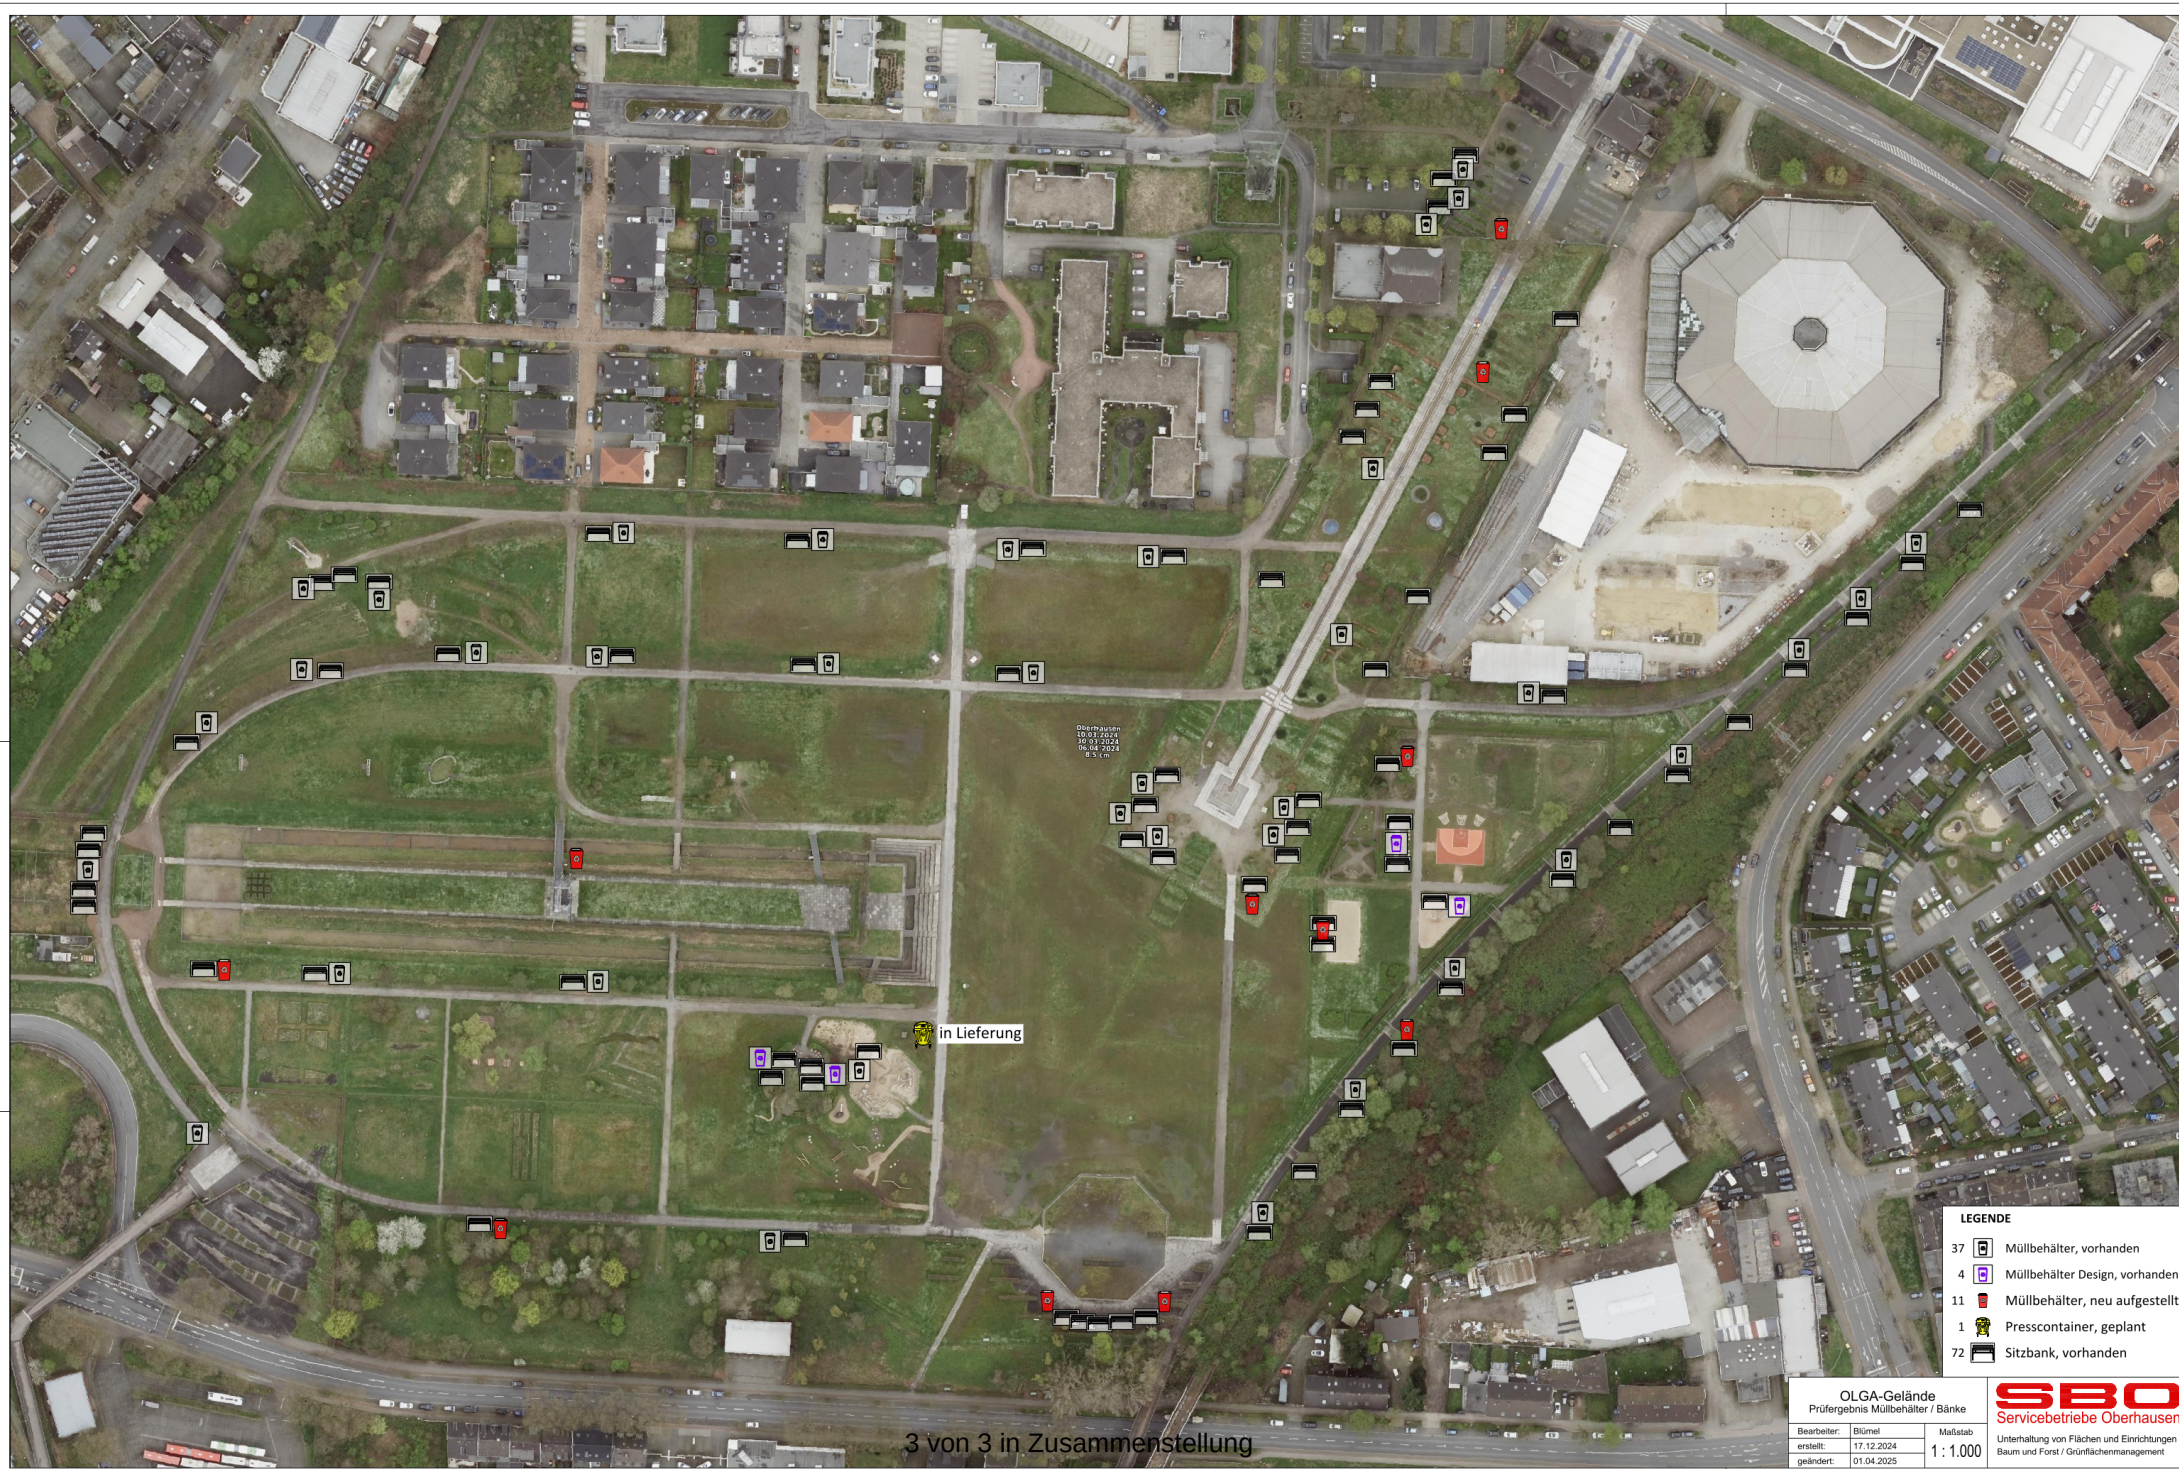

LEGENDE

- 37  Müllbehälter, vorhanden
- 4  Müllbehälter Design, vorhanden
- 11  Müllbehälter, neu aufgestellt
- 1  Presscontainer, geplant
- 72  Sitzbank, vorhanden

OLGA-Gelände
Prüfegergebnis Müllbehälter / Bänke

Bearbeiter: Blümel
erstellt: 17.12.2024
geändert: 01.04.2025

Maßstab
1 : 1.000

SBO
Servicebetriebe Oberhausen
Unterhaltung von Flächen und Einrichtungen
Baum und Forst / Grünflächenmanagement