
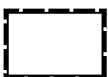


Geltungsbereich des Vorhabenbezogenen Bebauungsplans Nr. 30 - Blockstraße/Lohmannshof -

M 1: 1.000

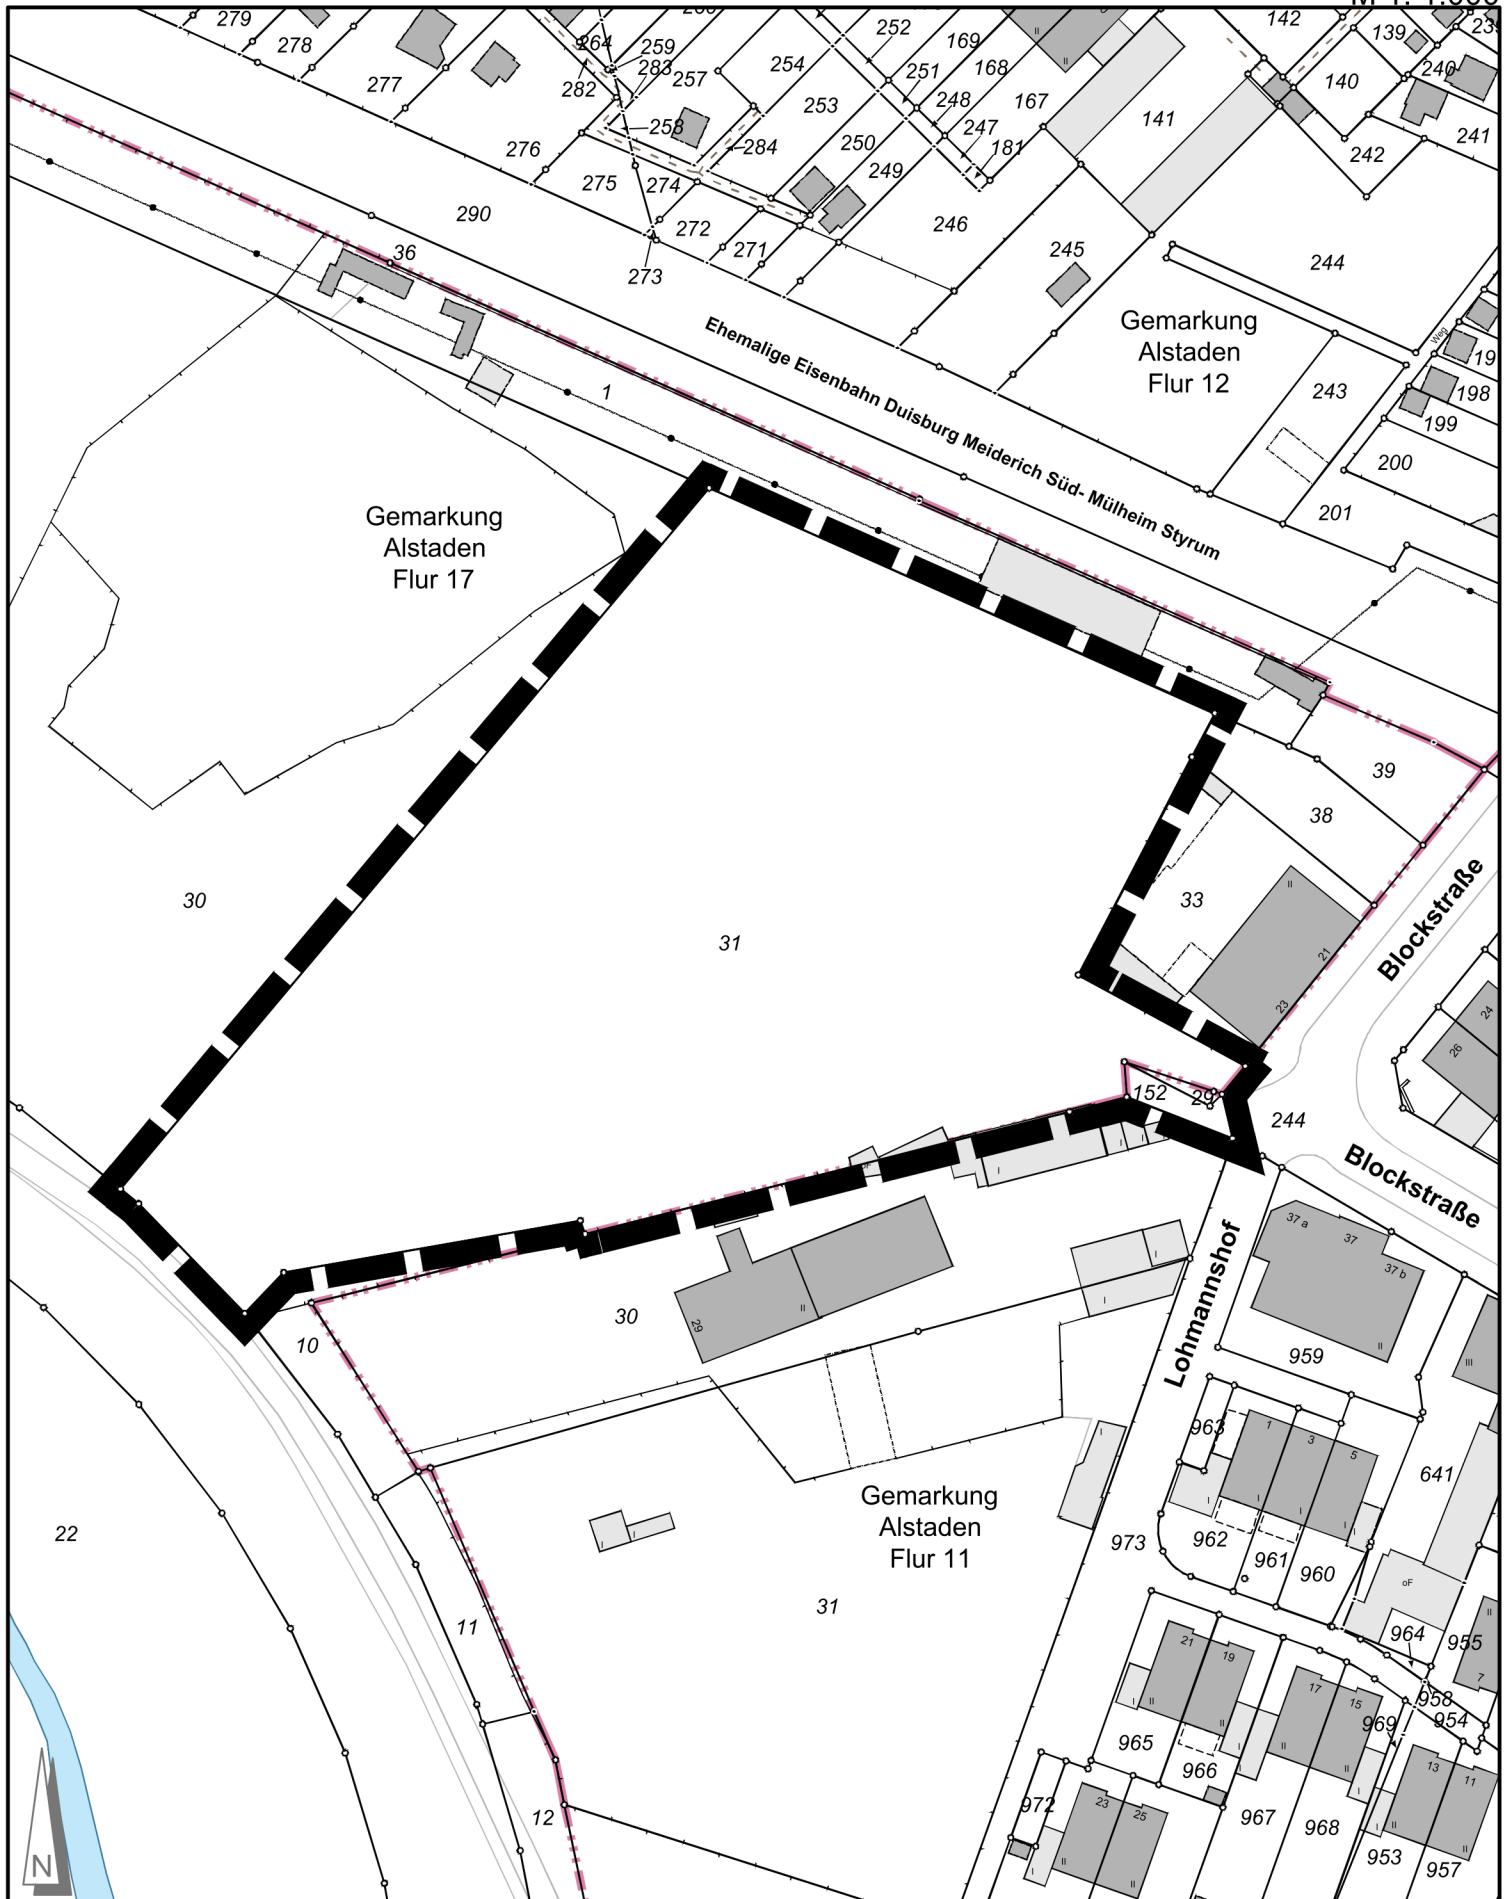

Grenze des räumlichen Geltungsbereiches

1 von 1 in Zusammenstellung

Angefertigt: Oberhausen, 31.07.2024
Bereich 5-1 / Stadtplanung