


Tagesordnungspunkt 3.3

Teilaufhebung des Bebauungsplans Nr. 306 (inkl. 1. Änderung) - Weseler Straße/Försterstraße- zwischen Franz-Schröder-Weg und Weseler Straße Beschluss zur Veröffentlichung gem. § 3 (2) BauGB

Teilweise Aufhebung des Bebauungsplans Nr. 306 (inkl. 1. Änderung)

- Weseler Straße / Försterstraße -

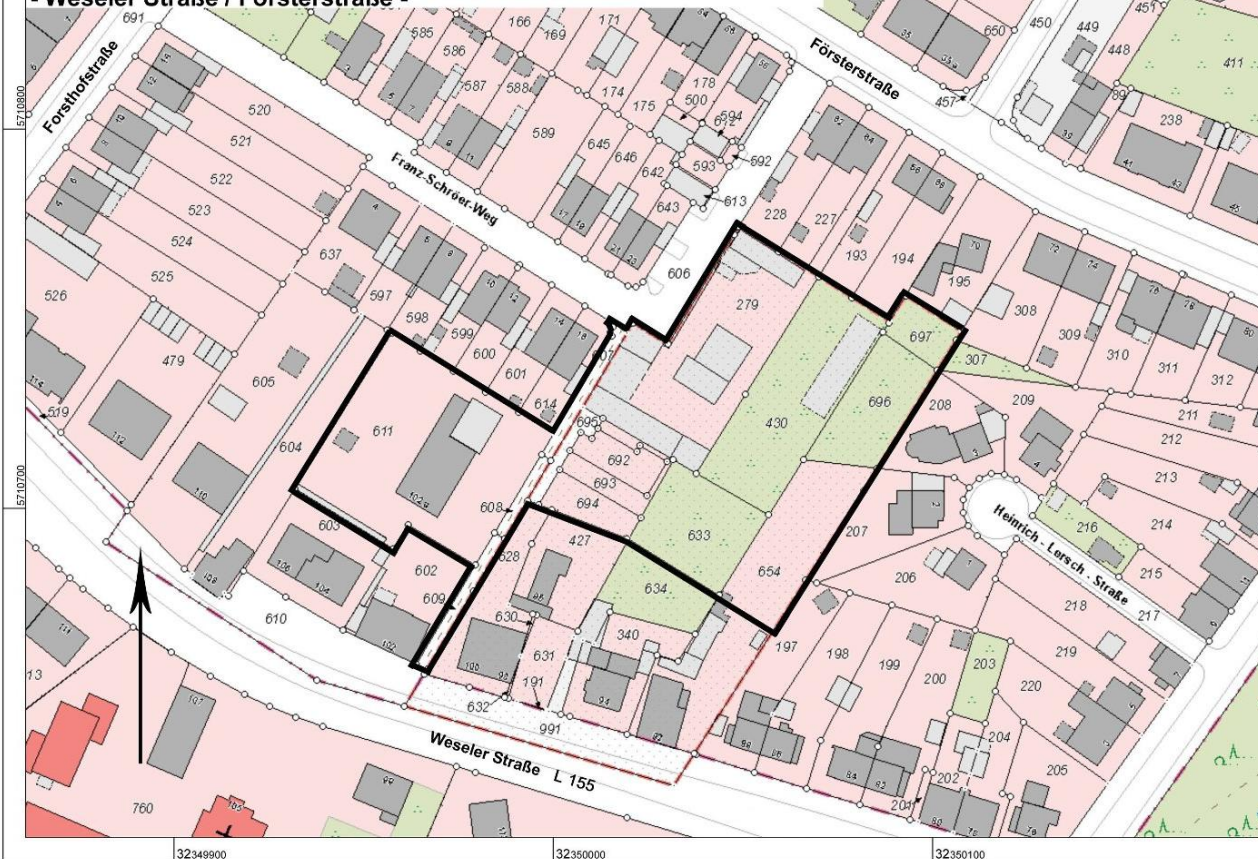

Geltungsbereich der
teilweisen Aufhebung

Maßstab 1 : 1000

10 20 30 40 50 Meter

© Stadt Oberhausen

Auszug aus dem GIS Portal

Erstellt: 29.07.2024 Bereich 5-1 Stak

2 von 2 in Zusammenstellung

