

Vorlageart: Beschlussvorlage
Federführung: Mobilität
Verantwortung: Hr. Dr. Knauff, Hr. Dr. Palotz

Querungsstellen Mellinghofer Straße zwischen Walterstraße und Essener Straße

Beratungsfolge

29.04.2026 Bezirksvertretung Alt-Oberhausen Beschlussfassung

Beschlussvorschlag

Die Bezirksvertretung Alt-Oberhausen beschließt den Umbau Querungsstellen der Mellinghofer Straße zwischen Walterstraße und Essener Straße

Finanzielle Mittel in Höhe von 180.000 EUR sind in der mittelfristigen Haushaltsplanung 2026 ff. unter der

Finanzstelle 560012010190000 – Straßenbauprogramm Gemeindestraßen
Finanzposition 785200 – AIB-Tiefbaumaßnahmen

eingepplant.

Eine Umsetzung erfolgt unter dem Vorbehalt einer Berücksichtigung der Maßnahme im Haushalt 2027 ff. und einer Haushaltsgenehmigung durch die Aufsichtsbehörde.

Bezug

A/17/5671 - Antrag der SPD-Fraktion in der Bezirksvertretung Alt-Oberhausen gemäß § 2 der Geschäftsordnung für den Rat der Stadt Oberhausen: Prüfung geeigneter Maßnahmen, um die Querung der Mellinghofer Straße im Abschnitt Walterstraße bis Essener Straße für Fußgänger sicherer zu gestalten.

Konsequenzen

Drucksache hat finanzielle Konsequenzen (siehe Sachverhalt)

Drucksache hat keine klimatischen Konsequenzen

Sachverhalt

Die SPD-Fraktion im Rat der Stadt Oberhausen hat mit Antrag vom 04.09.2024 (Drucksache A/17/5671) die Verwaltung gebeten, die Querung der Mellinghofer Straße zwischen der Walterstraße und der Essener Straße auf Möglichkeiten zu prüfen, um sie für Fußgängerinnen und Fußgänger sicherer zu gestalten, sowie Maßnahmen zu prüfen, den Kfz-Verkehr zur Einhaltung der dort angeordneten Tempo 30 zu bewegen. Im o.g. Abschnitt sind derzeit zwei Querungsstellen vorhanden. Andere Querungsmöglichkeiten für Fußgängerinnen und Fußgänger, sowie Radfahrerinnen und Radfahrer zum Beispiel in Form eines Fußgängerüberweges oder signalisierte Querungsmöglichkeiten sind nicht vorhanden.

Eine Überprüfung der bestehenden Situation zeigt, dass beide Querungsstellen nicht dem heutigen technischen Standard und nicht den aktuellen Anforderungen (zum Beispiel an barrierefreies Bauen) entsprechen. Derzeit sind die Gehwege beidseitig nicht abgesenkt, sodass mobilitätseingeschränkten Menschen, insbesondere Rollstuhlnutzerinnen und -nutzern oder Personen mit Rollatoren, ein unkompliziertes Überqueren der Fahrbahn erheblich erschwert wird. Zudem fehlen taktile Elemente, die blinden und sehbehinderten Personen eine sichere Orientierung ermöglichen. Damit wird der Anspruch an eine inklusive und sichere Verkehrsinfrastruktur derzeit nicht erfüllt.

Geplant ist, die Kreisineln mit hellen Bordsteinen einzufassen, um eine deutliche optische Abgrenzung zur Fahrbahn zu schaffen. Auch die Rinnen zur Wasserführung werden sowohl entlang der Fahrbahnränder als auch im unmittelbaren Bereich der Querungsstelle erneuert.

Darüber hinaus werden die Querungsstellen mit kontrastreichen Gestaltungselementen ausgestattet. Die unterschiedlichen Farb- und Materialkontraste ermöglichen es Menschen mit eingeschränkter Sehkraft, die Querungsstelle leichter zu erkennen und sicher zu nutzen. Ergänzend werden taktile Elemente – insbesondere Tastborde und entsprechende Leitelemente – eingebaut, sodass auch Menschen mit eingeschränktem Sehvermögen die Mellinghofer Straße selbstständig und sicher queren können.

Die Gehwegbefestigungen links und rechts der Querungsstellen werden künftig mit hellem Pflaster ausgeführt. Der Einsatz von Ökopflaster scheidet auf Grund der geringen flächenmäßigen Bestandteile aus. Auch die Inselköpfe erhalten eine helle Pflasterung. Insgesamt entsteht dadurch ein deutlich besser wahrnehmbares, kontrastreiches und sicheres Gesamtbild.

Ebenfalls sollen beide Querungsstellen in der Länge und Breite an die heutigen technischen Vorgaben angepasst werden. Während die vorhandenen Querungsstellen nur eine Länge von 7,39 m und 6,90 m, sowie einer Breite von lediglich 2,03 m haben, werden die zukünftigen Querungsstellen eine Länge von 8,40 m und eine Breite von 2,50 m haben. Die Breite der Querungsstellen können im Straßenraum durch Kompensation auf Seiten der Fahrbahnbreiten aufgefangen werden. Die konkreten Planungen sind der Anlage 1 und 2 zu entnehmen.

Die baulichen Veränderungen führen zu einer spürbaren Verbesserung der Barrierefreiheit

und erhöhen zugleich die Verkehrssicherheit für alle Verkehrsteilnehmerinnen und -teilnehmer. Die Umbaumaßnahmen an den Querungsstellen bewirken eine spürbare Qualitätssteigerung im Sinne der Barrierefreiheit, der Verkehrssicherheit und der Nutzerfreundlichkeit. Die Querung der Mellinghofer Straße wird dadurch einfacher, sicherer und für alle Verkehrsteilnehmerinnen und Verkehrsteilnehmer deutlich komfortabler gestaltet.

Eine Messung der Fahrzeuggeschwindigkeiten wurde im Zeitraum von 03.02.2026 bis 08.02.2026 durchgeführt. Dabei zeigte sich, dass 85% der Verkehrsteilnehmenden etwa 33 km/h gefahren sind. Die Wahrnehmung, dass die angeordnete Höchstgeschwindigkeit häufig überschritten wird, konnte auf Grundlage dieser Daten nicht bestätigt werden. Eine Auswertung der Messergebnisse legt daher nahe, dass weitere Maßnahmen zur Reduzierung der Geschwindigkeit derzeit nicht erforderlich sind.

Die Erneuerung der Querungsstellen an der Mellinghofer Straße in Höhe der HS-Nr. 64 und im Bereich der Rudolfstraße haben keine klimatischen Auswirkungen. Die Querungsstellen werden nur erneuert. Die vorhandenen Flächen bieten keine Möglichkeit der Bepflanzung oder Begrünung.

Finanzielle Mittel in Höhe von 180.000 EUR sind in der mittelfristigen Haushaltsplanung 2026 ff. unter der Finanzstelle 560012010190000 – Straßenbauprogramm Gemeindestraßen, Finanzposition 785200 – AIB Tiefbaumaßnahmen eingeplant.


Eine Umsetzung erfolgt unter dem Vorbehalt einer Berücksichtigung der Maßnahme im Haushalt 2027 ff. und einer Haushaltsgenehmigung durch die Aufsichtsbehörde.

Anlage/n




1 - Anlage 1: Lageplan Querungsstelle Höhe Haus-Nummer 63

2 - Anlage 2: Lageplan Querungsstelle Höhe Rudolfstraße

3 - Anlage 3: Finanzcheck

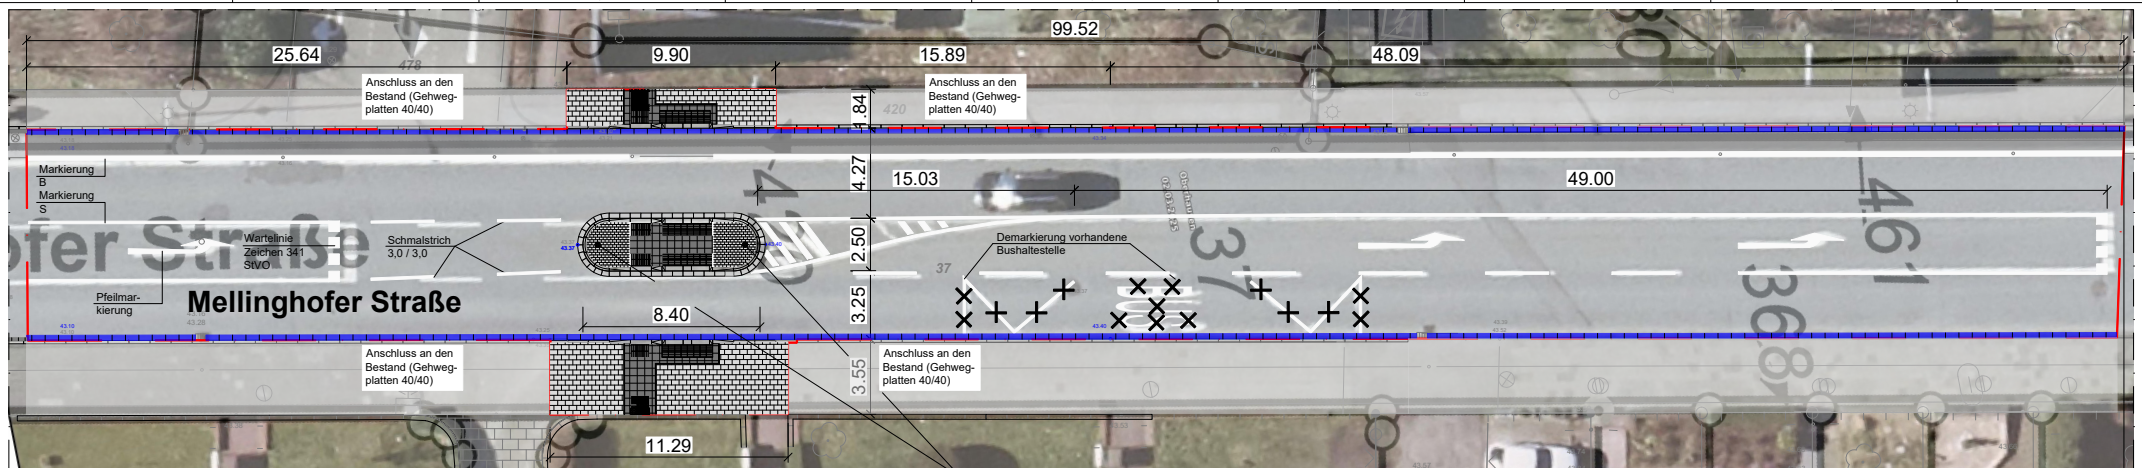

Umbau Querungsstelle Mellinghofer Straße Höhe HS-Nr. 63

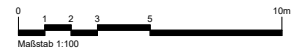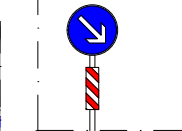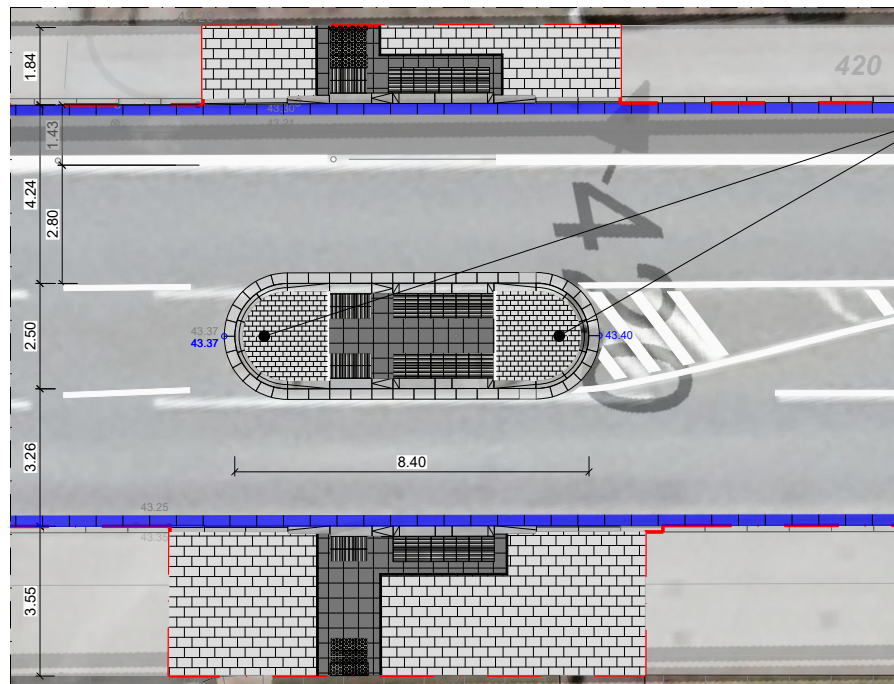

Legende

- Ausbaubereich
- Neue Rinnenplatte
- Neue Fahrbahn
- Neuer Gehweg
- Neue Rillenplatte
- Neue Noppenplatte

Stadt Oberhausen

Der Oberbürgermeister
Fachbereich 5-6-10
Verkehrsplanung, Signalwesen

Anlage: 1

Blatt-Nr.: 1

OM:

AZ:


Bereich: - Planungstand: Ausführungsplan

Baumaßnahme Mellinghofer Straße:
Querungsstelle Höhe Haus-Nummer 63

Planart: Lageplan

Datum:	03.03.2026	Gezeichnet:	Walczak	Mutmaß:	1:50 : 1:100				
Fachbereichsleitung:		Datum:							
Bereichsleitung:		Datum:							
		Datum:							

Umbau Querungsstelle Mellinghofer Straße Höhe Rudolfstraße

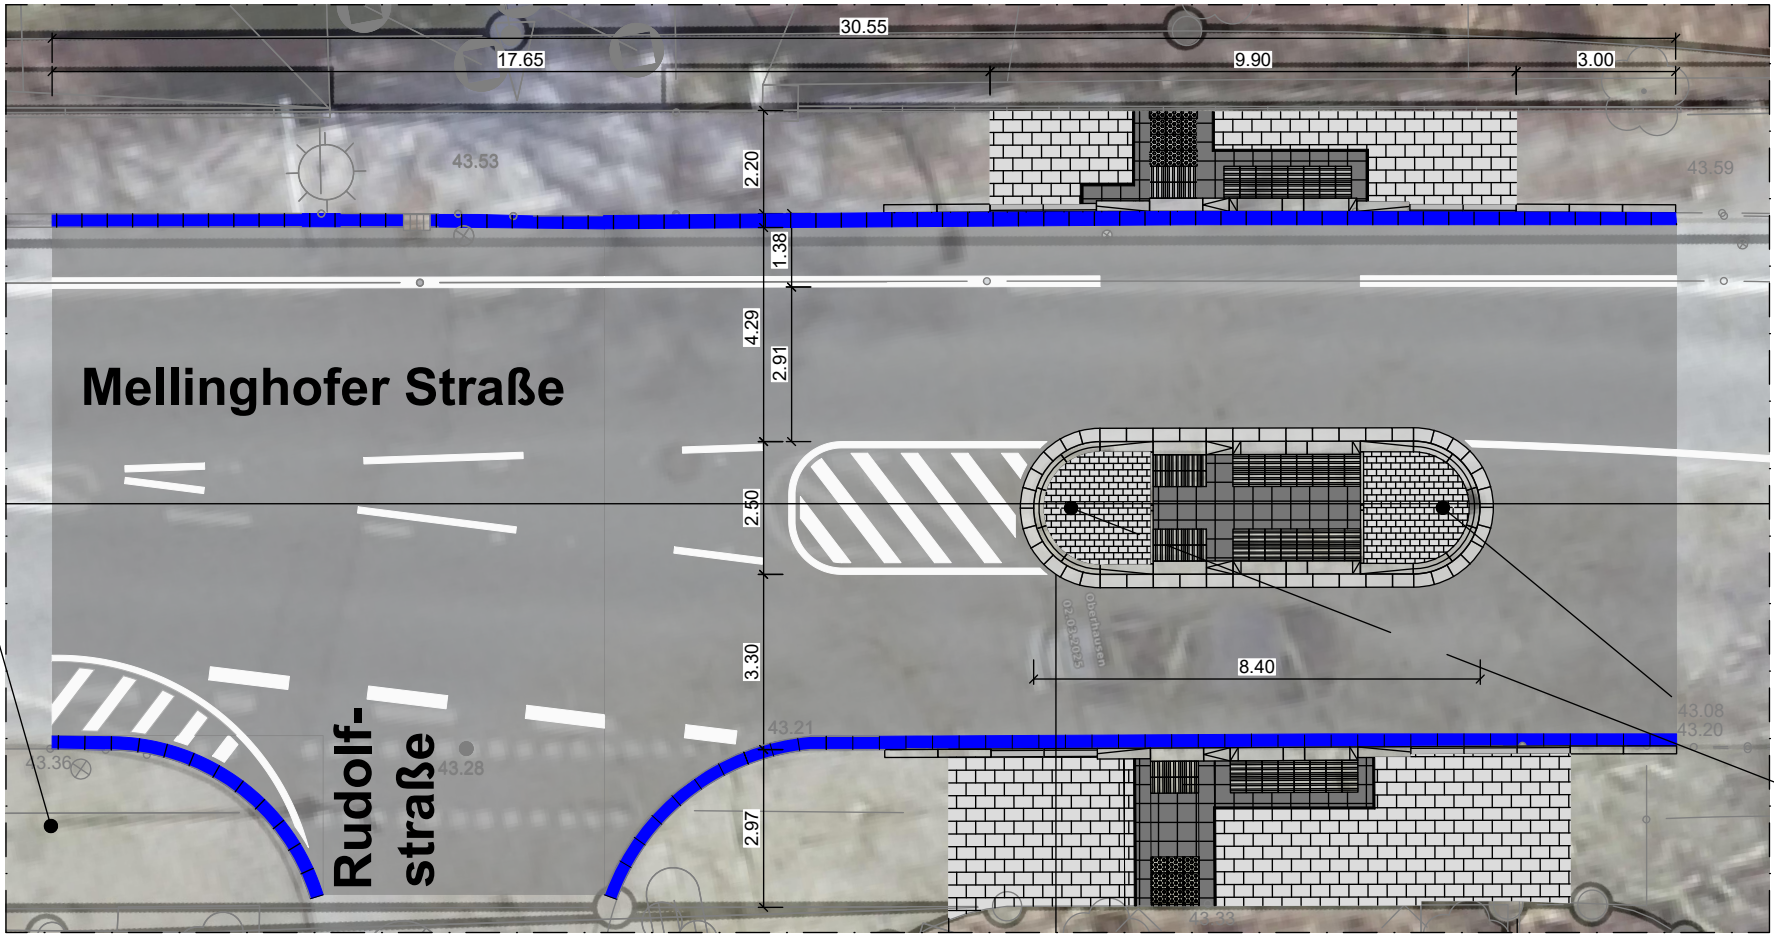

Legende

	Ausbaubereich		Neue Rinnenplatte
	Neue Fahrbahn		
	Neuer Gehweg		
	Neue Rillenplatte		
	Neue Noppenplatte		

Stadt Oberhausen				Anlage: 2			
Der Oberbürgermeister				Blatt-Nr.: 1			
Fachbereich 5-6-10				OM:			
Verkehrsplanung, Signalwesen				AZ:			
Bereich: -				Planungsstand: Ausführungsplan			
Baumaßnahme Mellinghofer Straße: Querungsstelle Höhe Rudolfstraße							
Planart: Lageplan							
Datum: 03.03.2026	Bearbeitet: Walczak	Gerechnet: Walczak	Maßstab: 1:50 ; 1:100				
Fachbereichsleitung: Datum:				Wegmeyer			
Bereichsleitung: Datum:				Mauksch			
Gegenstand:				Datum:			
Dateipfad:				Zeichen:			
				Index:			

Finanzielle Konsequenzen im städtischen Haushalt

Beratungsgegenstand Querungsstellen Mellinghofer Straße zwischen Walterstraße und Essener Straße

1. Konsumtive Maßnahme ☒ Investive Maßnahme*
2. Pflichtaufgabe Ja ☒ Nein
3. ☒ Vollständig budgetiert (kein Deckungsvorschlag notwendig)
 Teilweise budgetiert Nicht budgetiert
4. Haushaltsentlastung ☒ Haushaltsneutral Haushaltsverschlechterung

*Abbildung von Folgekosten zu den investiven Maßnahmen im Ergebnisplan zwingend erforderlich.

Auswirkungen im Ergebnisplan (inkl. Folgekosten wie Abschreibungs-, Unterhaltungs-, Betriebs- oder Personalaufwendungen)

Produkt 120101

	Haushaltsjahr 2027	+1 2028	+2 2029	+3 2030	+4 2031
Budget im Haushalt					
Erträge					
Aufwendungen		7.263,00 €	7.263,00 €	7.263,00 €	7.263,00 €
Bedarf laut Vorlage					
Erträge					
Aufwendungen		7.263,00 €	7.263,00 €	7.263,00 €	7.263,00 €
	0,00 €	0,00 €	0,00 €	0,00 €	0,00 €

Auswirkungen im Finanzplan

Produkt 120101

	Haushaltsjahr 2027	+1 2028	+2 2029	+3 2030	+4 2031
Budget im Haushalt					
Einzahlungen					
Auszahlungen	180.000,00 €				
Bedarf laut Vorlage					
Einzahlungen					
Auszahlungen	180.000,00 €				
	0,00 €	0,00 €	0,00 €	0,00 €	0,00 €

Deckungsvorschlag (nur auszufüllen, wenn das laufende Haushaltsjahr betroffen ist)

Deckung:

Mehrertrag/-einzahlung

Einsparung vom Haushaltsansatz

Erhöhung des negativen Saldos aus laufender Verwaltungstätigkeit (Finanzplan). Durch die Inanspruchnahme des gebildeten passiven Rechnungsabgrenzungspostens ergeben sich keine Auswirkungen auf das geplante Jahresergebnis.

Erhöhung des negativen Saldos aus laufender Verwaltungstätigkeit (Finanzplan). Durch die Inanspruchnahme der gebildeten Rückstellung ergeben sich keine Auswirkungen auf das geplante Jahresergebnis.

Einsparung am Verpflichtungsermächtigungsbudget

Auftrag / Finanzstelle

Kostenart / Finanzposition

Betrag in EUR

Zeile hinzufügen

Keine Deckung:

Verschlechterung des Ergebnisses der laufenden Verwaltungstätigkeit.

Erhöhung des negativen Saldos aus laufender Verwaltungstätigkeit im Finanzplan.

Die beantragten Haushaltsmittel sind für die Auftragsvergabe erforderlich, werden jedoch erst im folgenden Haushaltsjahr kassenwirksam und fließen daher in die Haushaltsaufstellung des nächsten Jahres ein.

Auswirkungen auf:

Stellenplan ☒ nein ☐ ja

Ziele/Kennzahlen ☒ nein ☐ ja

HSK ☒ nein ☐ ja, HSK-Maßnahmen Nr.:
Kompensation siehe Vorlagentext