

Vorlageart: Berichtsvorlage
Federführung: Mobilität
Verantwortung: Herr Knauff, Dr. Palotz

Hol- und Bringzone KTE Biefang an der Dienststraße

Beratungsfolge

07.05.2026

Bezirksvertretung Sterkrade

Kenntnisnahme

Bezug

A/18/0366 Antrag der SPD-Fraktion in der Bezirksvertretung Sterkrade gemäß § 2 der Geschäftsordnung für den Rat der Stadt: Umgang mit „Elterntaxis“ an der KTE Biefang an der Dienststraße

Sachverhalt

Die Verwaltung wurde gebeten, Vorschläge zu erarbeiten um die Gefährdung der Kinder und die Behinderung des ÖPNV durch falsch parkende „Elterntaxis“ an der Dienststraße, in Höhe der KTE Biefang, zu verringern.

Die KTE Biefang ist eine städtische Kindertageseinrichtung mit insgesamt 6 Gruppen und einer Betreuungszeit von 07:00 Uhr bis 17:00 Uhr. Besonders während der Hol- und Bringzeiten kann der erforderliche Parkraum in unmittelbarer Nähe der Einrichtung nicht ausreichend bereitgestellt werden.

Um die Situation vor der KTE zu den Hol- und Bringzeiten zu entspannen, soll eine Hol- und Bringzone mit insgesamt drei Stellplätzen errichtet werden (Anlage 1). Das eingeschränkte Halteverbot soll in der Zeit von 07:00 bis 09:00 Uhr sowie von 14:00 bis 17:00 Uhr gelten.

Auch für die Königschule sollen in unmittelbarer Nähe zur Schule zwei Hol- und Bringzonen auf der Königstraße errichtet werden (Anlage 2), sodass der Hol- und Bringverkehr auf der Dienststraße zusätzlich entlastet wird. Hier soll das eingeschränkte Halteverbot von 07:30 bis 08:15 Uhr sowie von 14:30 bis 15:15 Uhr gelten.

Anlage/n


1 - Anlage - Hol-und Bringzone Dienststraße

2 - Anlage - Hol- und Bringzone Königstraße



Stadt Oberhausen

Dezernat 5
Stadtplanung, Bauen, Mobilität und Umwelt
Fachbereich 5-6-10 / Verkehrsplanung, Signalwesen

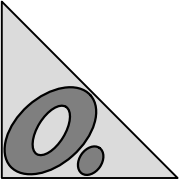

Dienststraße H.nr. 107


Hol- und Bringzone

Bearbeiter:	Koplin	Maßstab 1 : 125
erstellt:	28.11.2025	
letzte Änderung:	xy	



Stadt Oberhausen


Dezernat 5
Stadtplanung, Bauen, Mobilität und Umwelt
Fachbereich 5-6-10 / Verkehrsplanung, Signalwesen

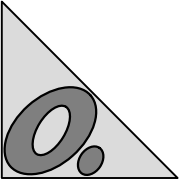

Königstraße H.nr. 107


Hol- und Bringzone 1

Bearbeiter:	Koplin	Maßstab 1 : 125
erstellt:	28.11.2025	
letzte Änderung:	19.03.2026	

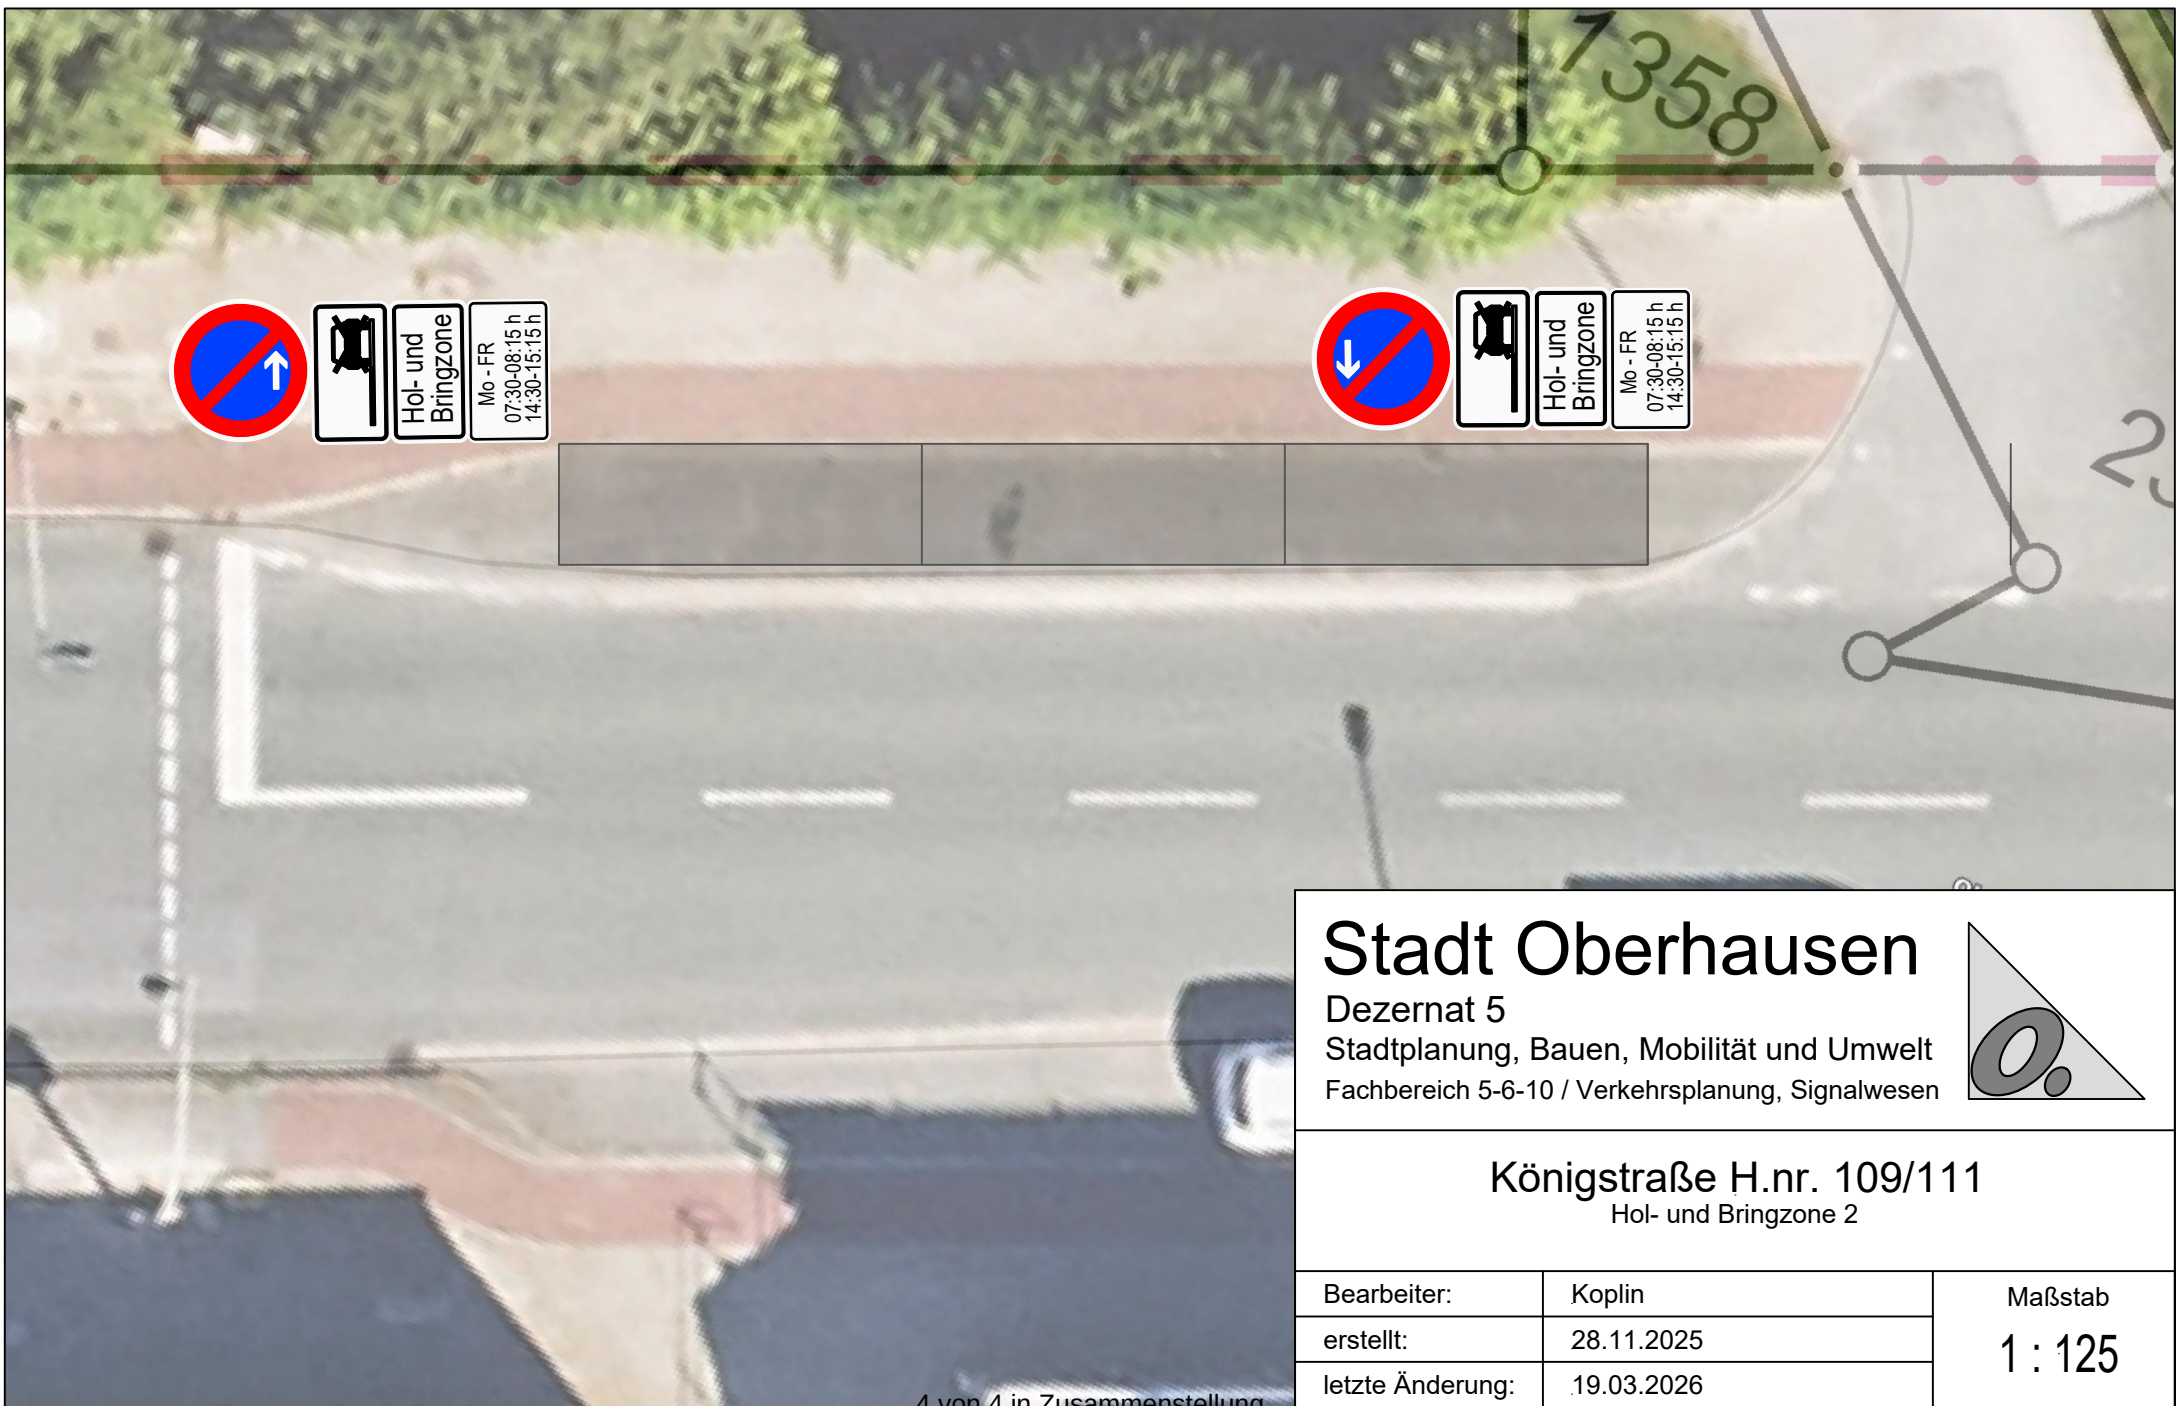

Stadt Oberhausen

Dezernat 5
Stadtplanung, Bauen, Mobilität und Umwelt
Fachbereich 5-6-10 / Verkehrsplanung, Signalwesen

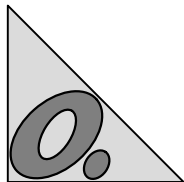

Königstraße H.nr. 109/111

Hol- und Bringzone 2

Bearbeiter:	Koplin	Maßstab 1 : 125
erstellt:	28.11.2025	
letzte Änderung:	19.03.2026	