

Auszug aus der Niederschrift
4. Sitzung des Betriebsausschusses SBO vom 30.06.2026

7 Entwicklung des Tiergeheges

zur Kenntnis genommen

Frau Dr. Perrey stellt die geplanten bzw. sich bereits in Umsetzung befindenden Maßnahmen zur Erneuerung des Tiergeheges anhand der als Anlage beigefügten Präsentation dar. Schwerpunkte seien die Sanierung des Picknickbereiches sowie des „Saustalls“ inklusive Errichtung einer eigenen Toilettenanlage (mit Erschließung über den Betriebshof), die Errichtung eines Barfußpfades (bereits fertiggestellt) in Verbindung mit einem Erlebnis-/Lehrpfad (derzeit in Umsetzung). Zudem sei die Umkehr der Laufrichtung im Tiergehege geplant, so dass der derzeitige Ausgang zum neuen Eingang umgestaltet werde und der bisherige Eingang an der Zooschule und Picknickbereich den Abschluss des Rundgangs darstellen solle (als Highlight). Alle Maßnahmen seien durch den Naturschutzbeirat genehmigt. **Herr Reeh** ergänzt, dass der Großteil der landschaftsgestalterischen Maßnahmen durch die Ausbildungskolonie der SBO in Eigenarbeit realisiert werden können.

Hinsichtlich der Gesamtfinanzierung führt Frau Dr. Perrey aus, dass diese zum überwiegenden Teil aus Fördermitteln der NRW-Stiftung sowie über den Förderverein gesichert werden könne.

Darüber hinaus besteht fraktionsübergreifend Einigkeit dazu, dass das Tiergehege möglichst dauerhaft der Öffentlichkeit zur Verfügung stehen solle.

Der Betriebsausschuss SBO nimmt den Bericht zustimmend zur Kenntnis.
--

Anlage 1 20260630 BA-Präsentation Tiergehege



BERICHT DER BETRIEBSLEITUNG

ENTWICKLUNG DES TIERGEHEGES


SITZUNG DES BETRIEBSAUSSCHUSSES – 30.06.2026

**SBO - KAISERGARTEN TIERGEHEGE, OB
BAHNHOFSTRASSE 66, 46145 OBERHAUSEN**



**NEUGESTALTUNG BESUCHERBEREICH
KONZEPT UND ENTWURF**

MASSNAHMENPLAN

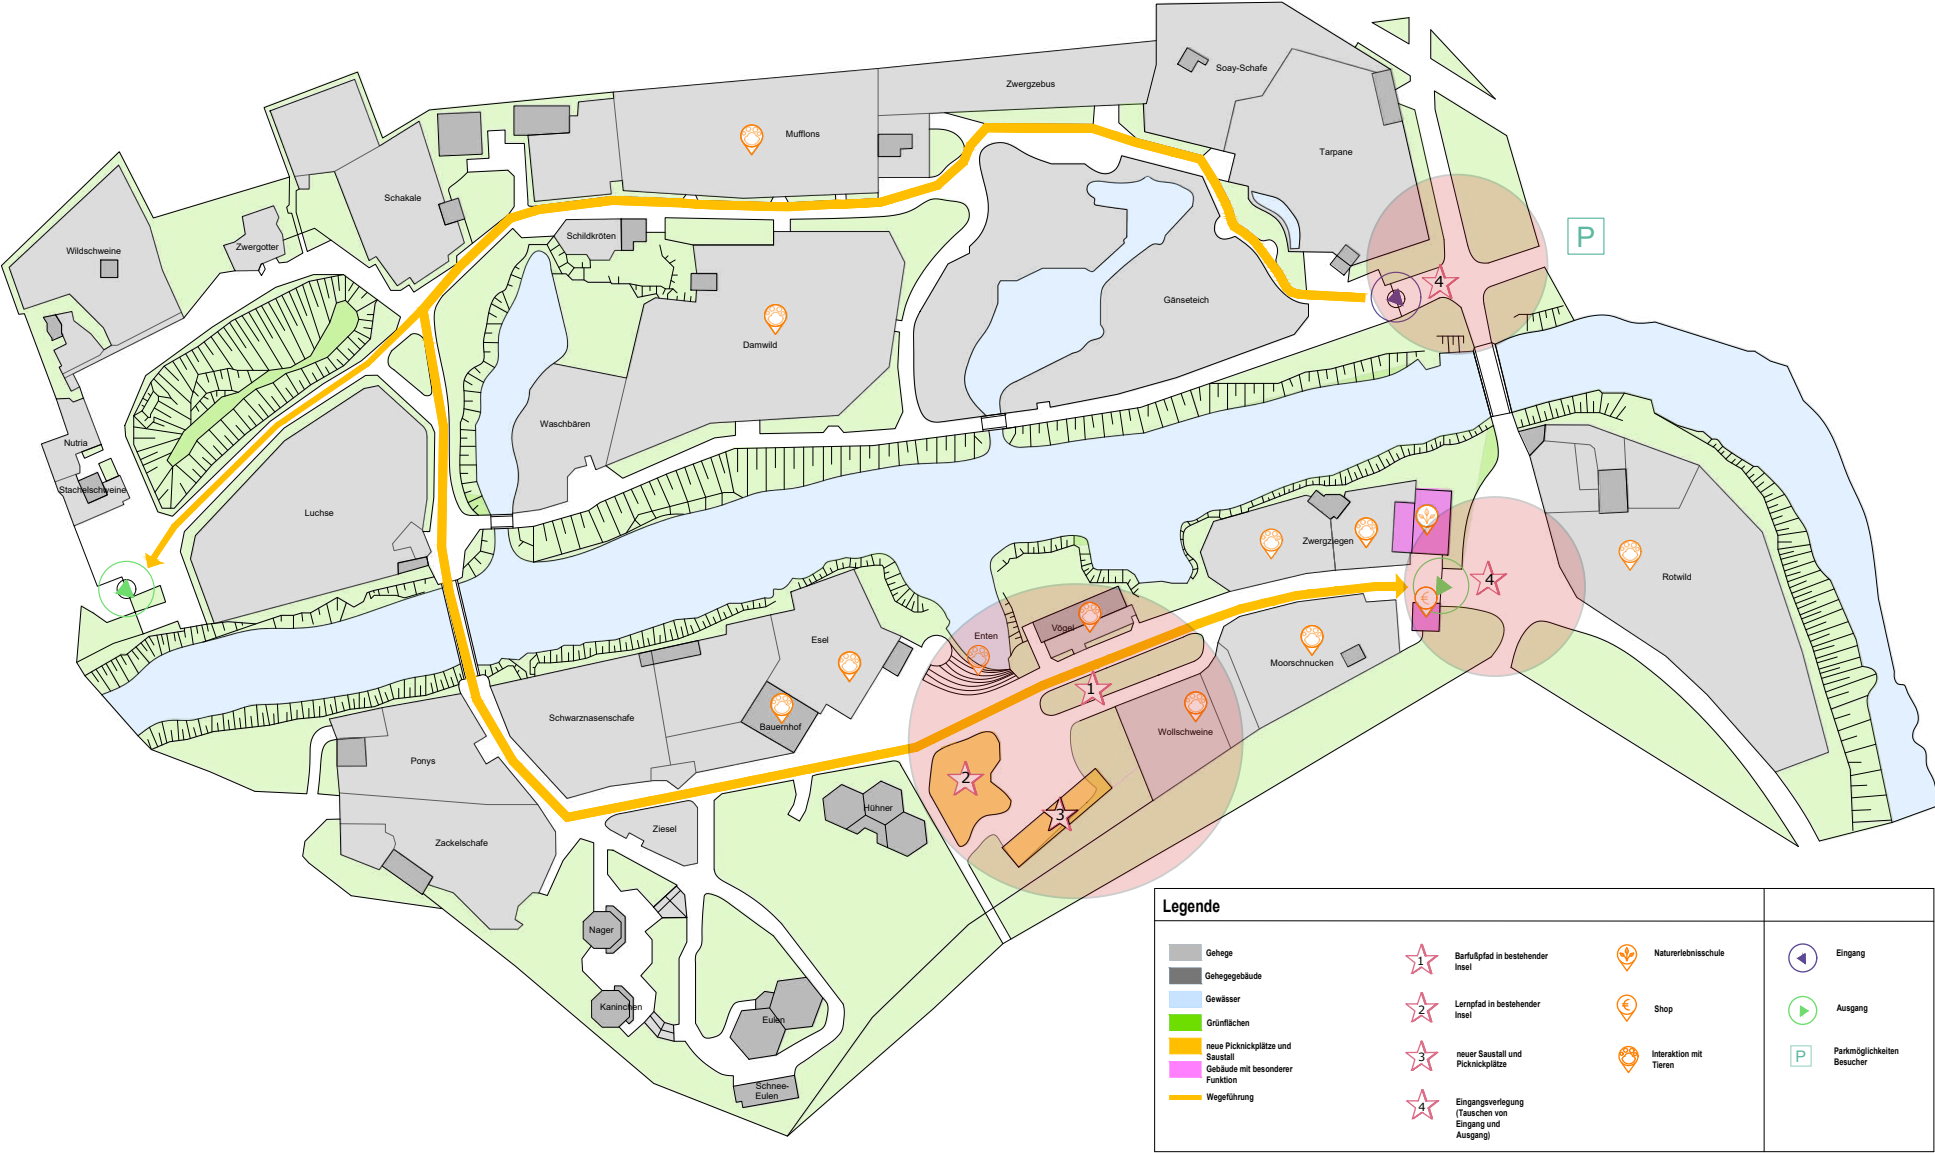

Maßnahmenplan [M. 1:1.250]

NEUBAU BESUCHERBEREICH
ERSTER KONZEPTANSATZ

SBO - KAISERGARTEN TIERGEHEGE, OB
Bahnhofstraße 66, 46145 Oberhausen

6

PLÄNE

4 von 16 in Zusammenstellung

GRÜNINSEL VORENTWURF

VÖGEL

FÖRDERTAFEL MIT KLEINEM DURCHGANG

16.00

13.50

SPIELBEREICH

2.00

4.50

PATENWÄNDE WILDTIERE

2.00

9.50

37.50

PATENWÄNDE HAUSTIERE

LAUFPFAD

13.00

10.50

SITZGELEGENHEITEN

5.50

8.00

3.00

WOLLSCHWEINE

LEGENDE:

- BODENDECKER
- MULCH
- PFLASTER

GENAUER BAUMBESTAND WIRD NOCH GEPRÜFT



RABZUG

Stand 19.05.2025

Stand 19.05.2025

MEIER-EBBERS
ARCHITEKTEN UND INGENIEURE



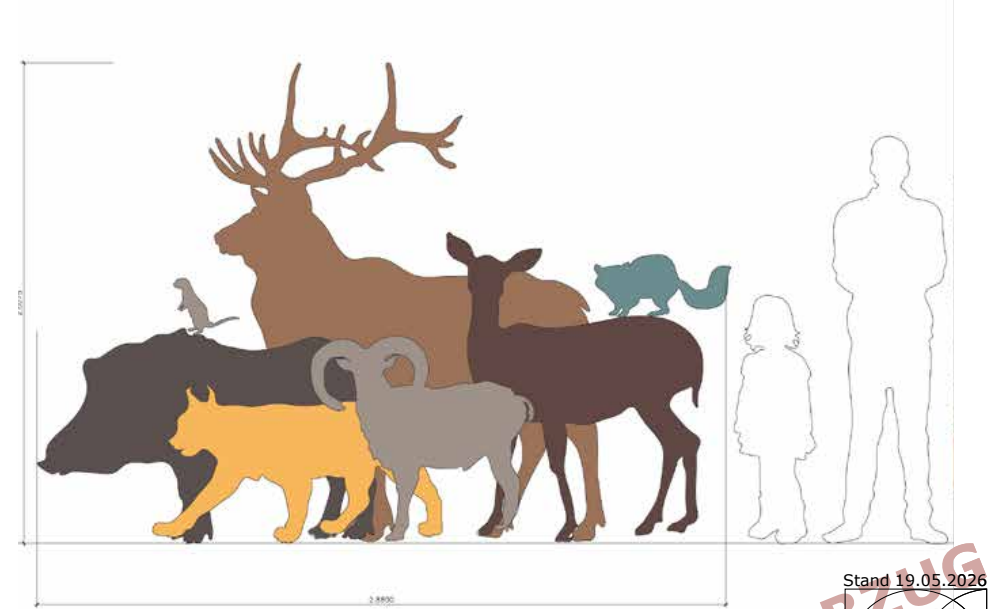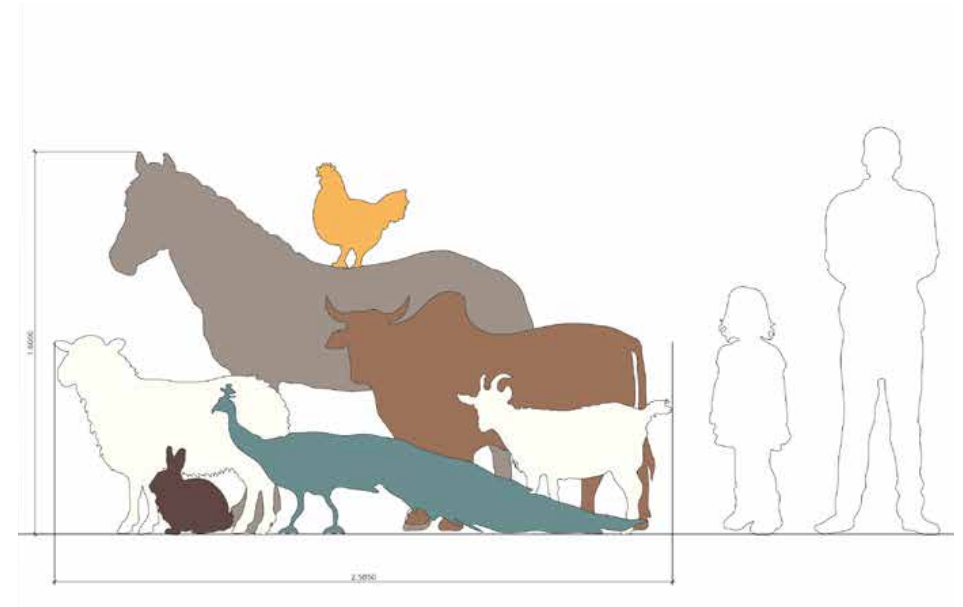



Stand 19.05.2020


MEIER-EBBERS
ARCHITECTEN UND INGENIEURE




Stand 19.05.2026

BEREICH PICKNICKPLATZ UND SAUSTALL




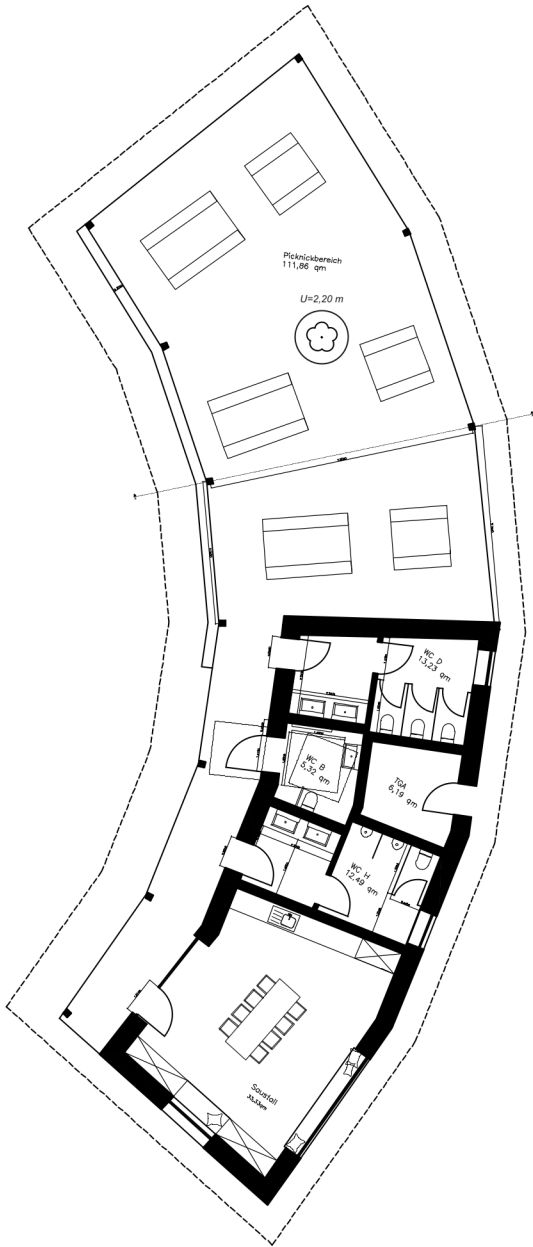

GRUNDRISS

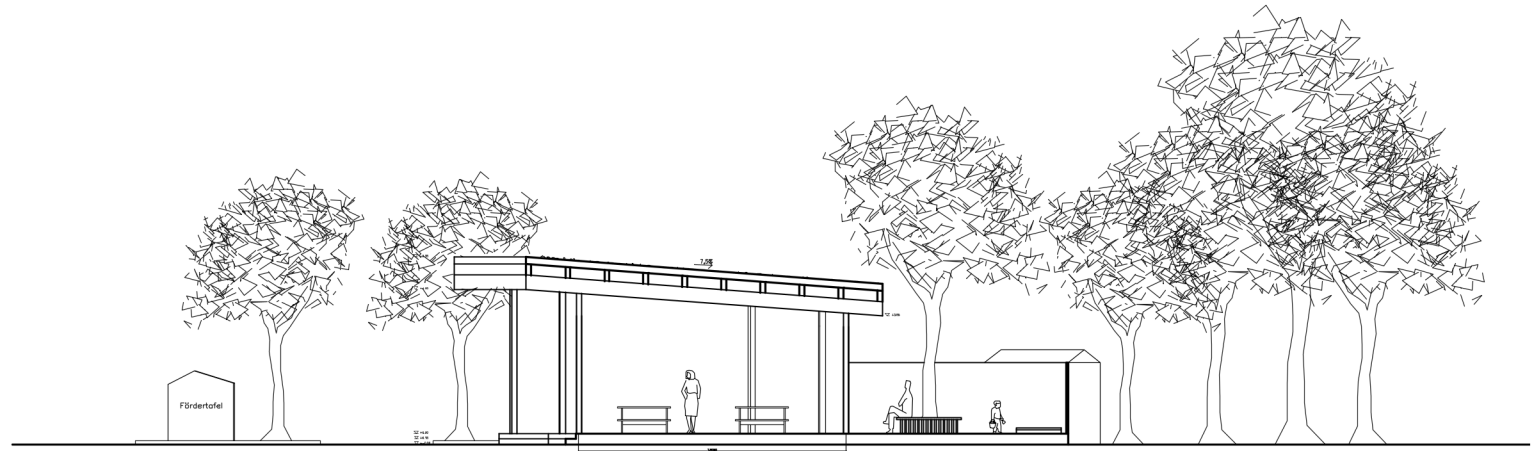


SCHNITT A-A

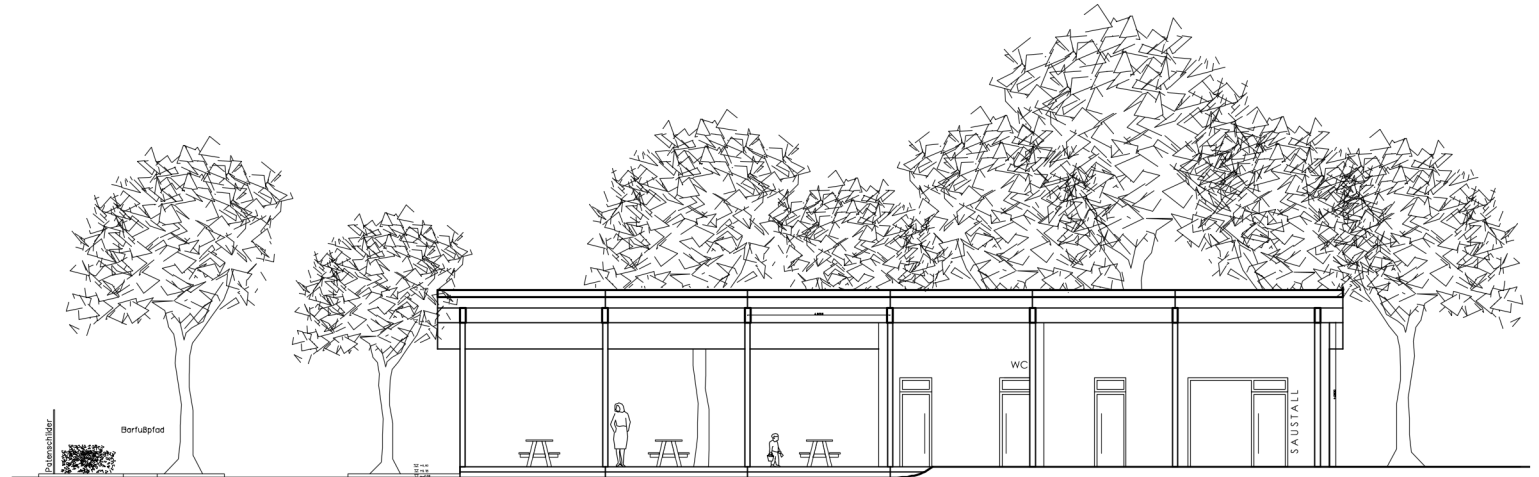

ABGEWICKELTE ANSICHT

EINGANGSVERLEGUNG

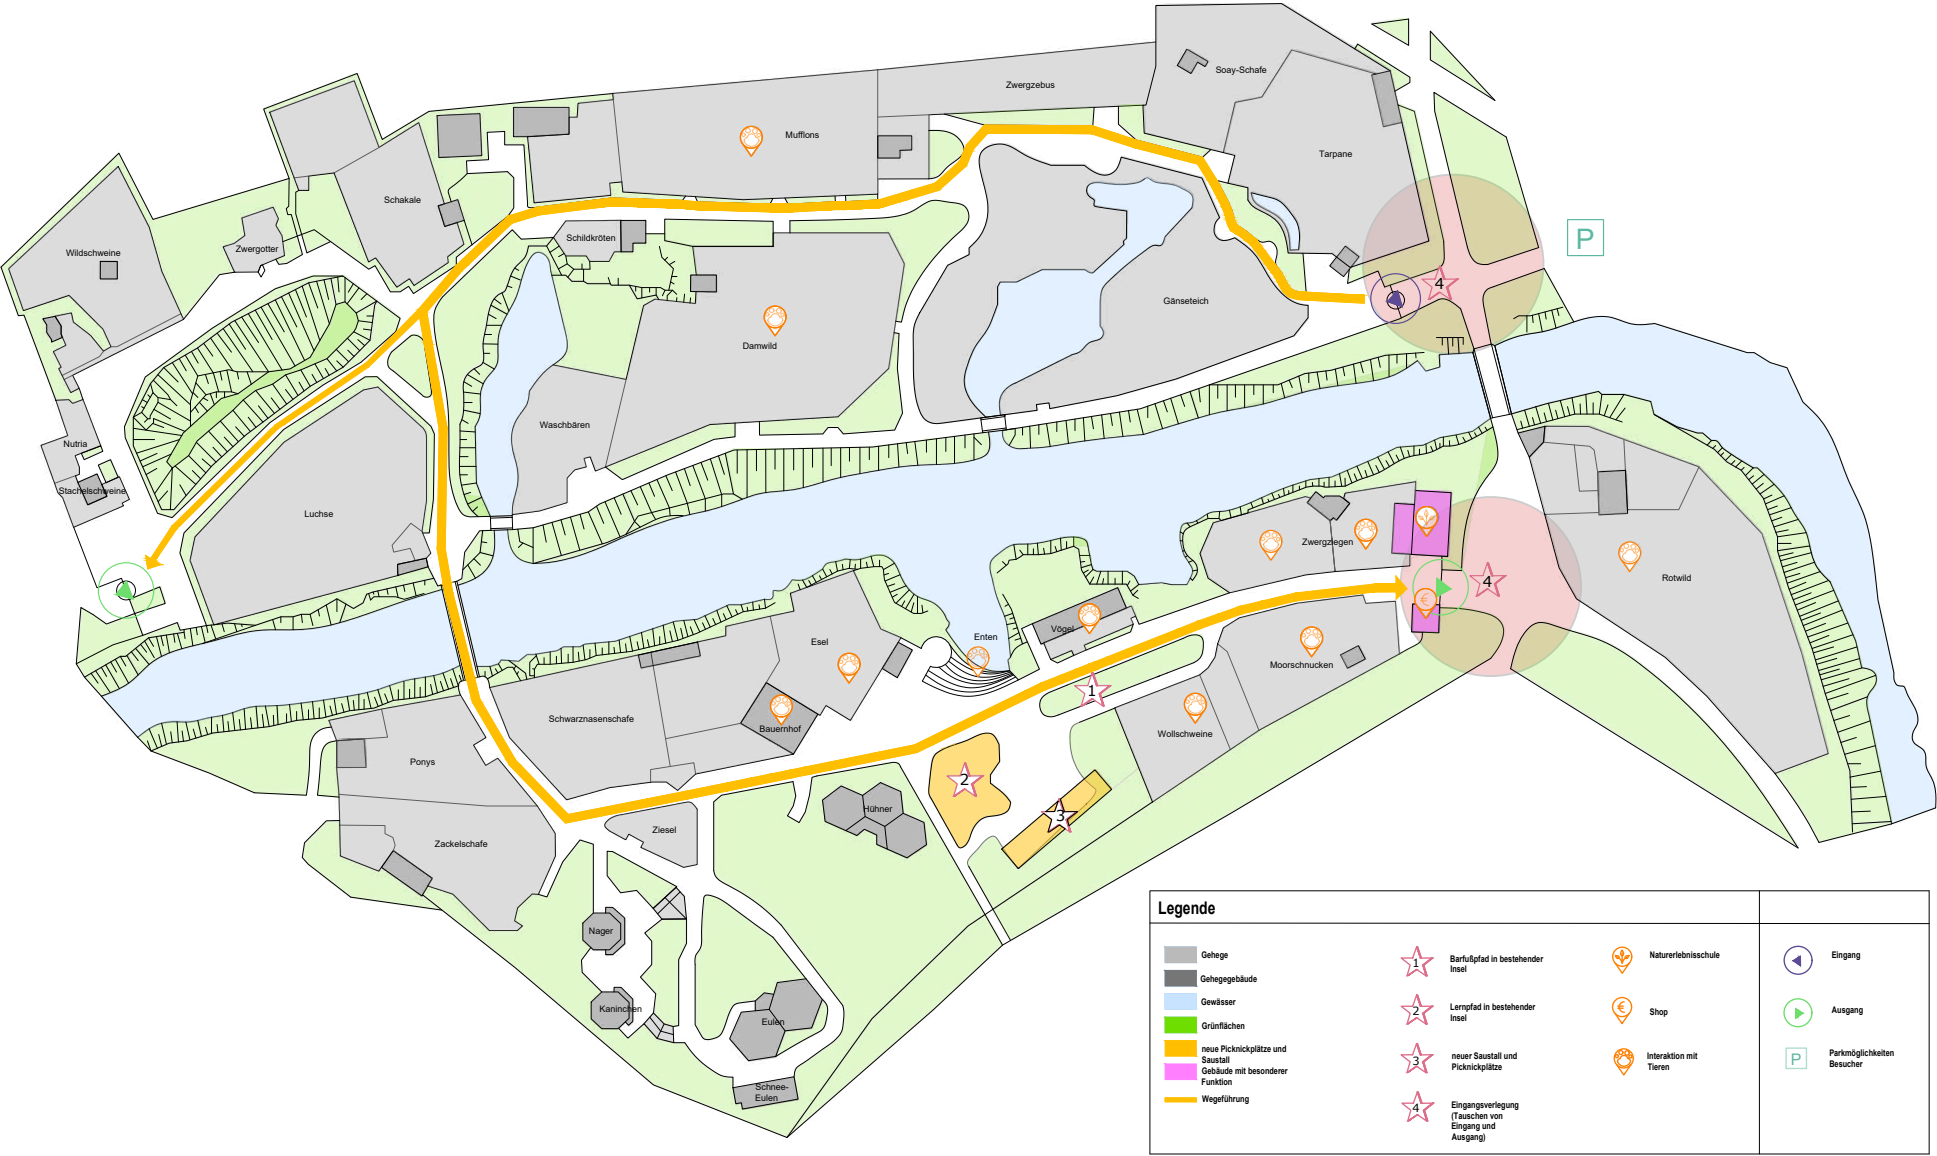

Rahmenplan [M. 1:500]

NEUBAU BESUCHERBEREICH
ERSTER KONZEPTANSATZ

SBO - KAISERGARTEN TIERGEHEGE, OB
Bahnhofstraße 66, 46145 Oberhausen

ÄNDERUNG EINGANG UND AUSGANG

- Tausch von Eingangssituation und Ausgangssituation und damit Umkehrung des Besucherstroms -> geringer Mitteleinsatz, aber großer Effekt
- Shop aktuell am Eingang durch Eingangsschild verdeckt, Besucher laufen in Erwartung der Tiere am Shop fast ungesehen vorbei
- Shop am Ausgang kann Besucher dazu verleiten, die zuvor gemachten positiven Erlebnisse durch Andenken mit nach Hause nehmen zu wollen
- In Kombination mit den anderen beiden Maßnahmen könnte der neue Besucherbereich mehr zum Verweilen einladen, um den Aufenthalt abzuschließen
- Direktes Zusteuern vom Parkplatz am Schloss auf den neuen Eingang des Kaisergartens durch Umkehren des Besucherstroms
- Start bei den Wildtieren und entwickelt sich hin zu den Haustieren (Domestizierung)



Veränderung der Wegeführung - Tauschen von Eingang und Ausgang

**NEUBAU BESUCHERBEREICH
ERSTER KONZEPTANSATZ**

SBO - KAISERGARTEN TIERGEHEGE, OB
Bahnhofstraße 66, 46145 Oberhausen


31

KONZEPT EINGANGSVERLEGUNG

14 von 16 in Zusammenstellung

Stand 19.05.2026
VORABZUG
MEIER-EBBERS
ARCHITEKTEN UND INGENIEURE

NEUER EINGANG : KONZEPTANSATZ

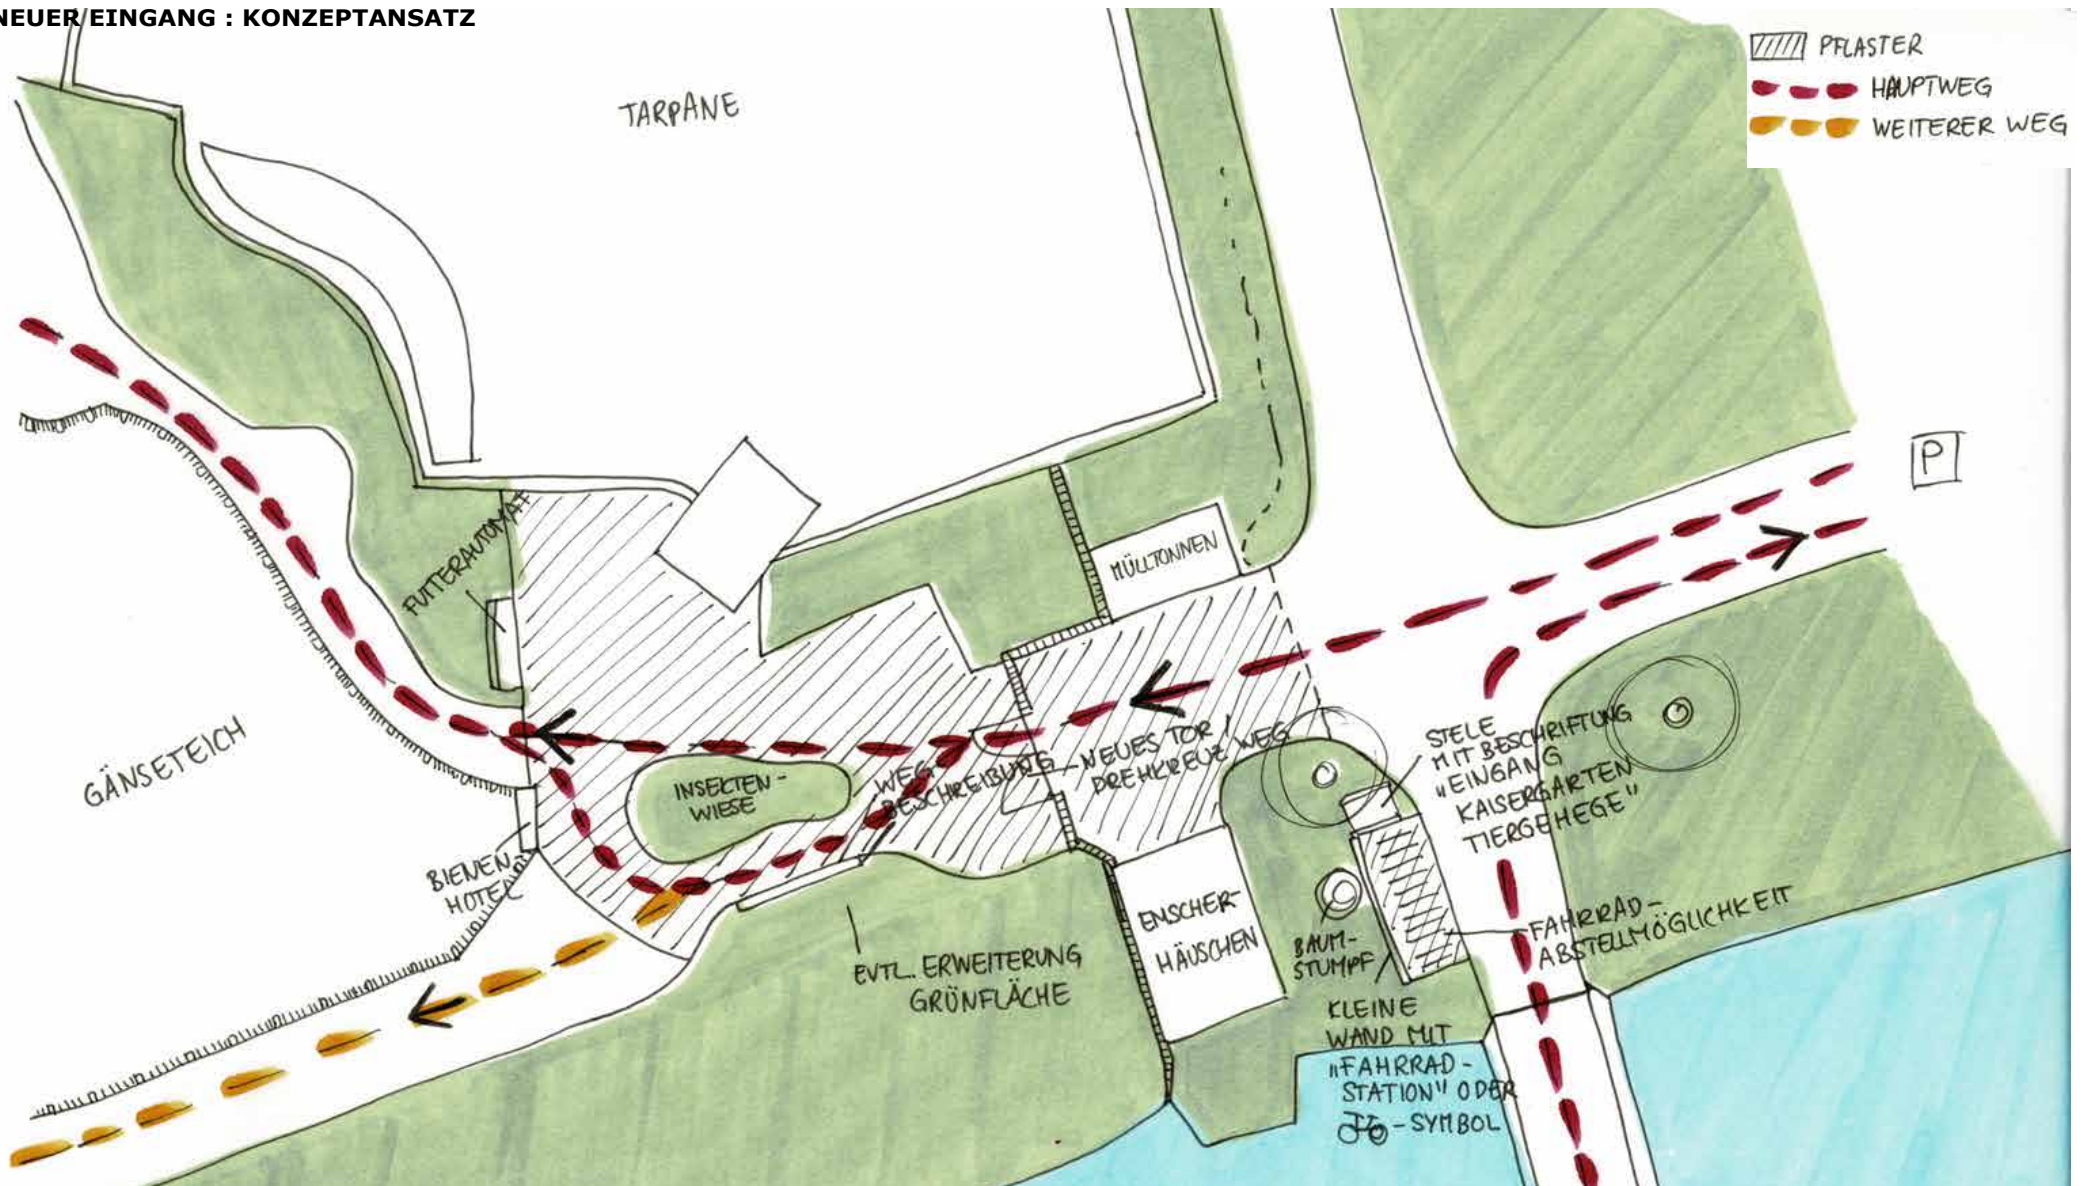

Maßstab 1:200

NEUBAU BESUCHERBEREICH
ERSTER KONZEPTANSATZ

SBO - KAISERGARTEN TIERGEHEGE, OB
Bahnhofstraße 66, 46145 Oberhausen

33

SKIZZE KONZEPTANSATZ NEUER EINGANG

15 von 16 in Zusammenstellung

Stand 19.05.2026

VORABZUG
MEIER-EBBERS
ARCHitekten und Ingenieure

NEUER EINGANG SKIZZE

