

Stadt Oberhausen	Drucksache Nr. M/16/2554-01	Termin 15.05.2017	Hauptausschuss		
<u>Bericht / Mitteilung</u>			öffentlich		
Termin	Gremium	Vorlage zur*	Ergebnis	Beschluss- kontrolle*	
09.05.2017	Bezirksvertretung Osterfeld	K			
15.05.2017	Hauptausschuss	K			
12.06.2017	Schulausschuss	K			

1

2 **Berichtsgegenstand**

3

4 Anmietung von Klassencontainern für die Robert-Koch-Schule

5

6 **Bezug**

7

8 Drucksachen-Nr. B/ 16/ 1642-01 „Bildungsplan 2016 – 2020“

9

10 **Sachdarstellung**

11

12 Bei der Robert-Koch-Schule handelt es sich um eine dreizügige Grundschule (Kapazität 81 Kinder je
13 Jahrgang), die seit 2012 jährlich Anmeldungen von ca. 100 Kinder verzeichnet. Aufgrund der
14 Kapazitätsbegrenzung müssen jährlich somit Ablehnungen in Klassenstärke durch die Schulleitung
15 ausgesprochen werden. Derzeit besuchen 324 Kinder die Schule, von denen 174 zum Offenen
16 Ganztag angemeldet sind.

17 Neben der verstärkten Nachfrage der Schule erhöhen sich die Anmeldezahlen zum Offenen Ganztag
18 beständig. Da im Rahmen der Einführung des Offenen Ganztages lediglich ein zusätzlicher Raum
19 errichtet wurde, der sowohl zu Aufenthalts-, Spiel- als auch Essenszwecken diene, musste die
20 Essensausgabe mittlerweile auf bis zu 6 Schichten ausgeweitet werden. Aufgrund der weiterhin
21 steigenden Anmeldungen drohte die Einführung einer siebten Schicht. Im Sommer 2016 konnte durch
22 die Installation einer neuen Küche, der Umnutzung der ehemaligen Hausmeisterwohnung und der
23 Nutzung der Gymnastikhalle als reiner Ganztagsraum die Anzahl an Essensschichten reduziert
24 werden.

25 Trotzdem fehlen der Schule entsprechend dem Raumkonzept des Bildungsplans 2016-2020 dringend
26 Ganztagsräume.

Bereichsleiter Bereich 0 – 7 Strategisches Immobilienmanagement	Dezernent Dezernat 0	Kämmerer	Oberbürgermeister
D. Ingenerf 04.05.2017	J. Schmidt 04.05.2017	A. Tsalastras 04.05.2017	D. Schranz 05.05.2017
* Vorlage zur: * Ergebnis : Beteiligung:			
Kenntnisnahme (K)		Personalrat	[]
		Gleichstellungsstelle	[]

Stadt Oberhausen	Drucksache Nr. M/16/2554-01	Termin 15.05.2017	Hauptausschuss
-----------------------------	--	------------------------------	-----------------------

27 Da die Anmeldungen zum Offenen Ganzttag ab dem neuen Schuljahr 2017/2018 erneut drastisch
28 gestiegen sind, könnte die Betreuung der Kinder nicht mehr sichergestellt werden, wenn weiterhin
29 räumliche Alternativen fehlen.

30
31 Mit Beschlussvorschlag 8 des Bildungsplans 2016-2020 sollte die „Verlagerung der Robert-Koch-
32 Schule und der Osterfelder-Heide-Schule an die Hauptschule Eisenheim“ geprüft werden.
33 Diesbezüglich werden derzeit die notwendigen Maßnahmen und deren Kosten zum Umbau der
34 Hauptschule Eisenheim in eine vierzügige Grundschule ermittelt. Da diese Prüfungen noch nicht
35 abgeschlossen sind, wird hinsichtlich der kurzfristig zu ergreifenden Maßnahmen eine temporäre
36 Lösung favorisiert.

37
38 Neben dem Erweiterungsgebäude im Eckbereich Hertastraße/Freitagsfeld befindet sich derzeit eine
39 öffentlich zugängliche Wiese. Dort ist einstweilen die Aufstellung eines Klassencontainers mit 2
40 Ganztagsräumen möglich. Bei einer als Angebot vorliegenden 2-jährigen Mietzeit der Container
41 betragen die monatlichen Belastungen 2.050,37 EUR brutto. Einmalige Aufbau- und Erschließungs-
42 kosten zzgl. Planungskosten gem. HOAI sind zudem einzurechnen. Die Anmietung erfolgt ab dem
43 01.08.2017.


	2017	2018
45		
46		
47 Erschließungs- und Gründungsarbeiten	38.794,00 EUR	
48 Baunebenkosten (HOAI)	<u>8.568,00 EUR</u>	
49 investiv gesamt	47.362,00 EUR	0,00 EUR
50		
51 Mietkosten	10.251,85 EUR	24.604,44 EUR
52 Aufbau	<u>4.284,00 EUR</u>	
53 konsumtiv gesamt	14.535,85 EUR	24.604,44 EUR

54
55
56 Die investiven Kosten können aus dem vorhandenen allgemeinen Budget für Schulen bei der
57 Maßnahmennummer 310003010003000 (Schulgebäude), Finanzposition 785110 (Auszahlungen für
58 Hochbaumaßnahmen OGM), aufgebracht werden. Ob der konsumtive Ansatz im Haushaltsplan
59 auskömmlich ist, kann noch nicht prognostiziert werden und müsste bei Bedarf im Laufe des Jahres
60 angepasst werden (Auftragsnummer 310003010100 - Grundschulen -, Sachkonto 542210 - Auf-
61 wendungen für Miete OGM -). Für den Abbau werden nochmals 2.800,00 EUR brutto einmalig fällig,
62 sobald dieser erfolgt.

63
64 In der Sitzung des Verwaltungsvorstandes vom 07.03.2017 hat Herr Oberbürgermeister D. Schranz
65 entschieden, dass für die Robert-Koch-Schule ein Container mit zwei Gruppenräumen für den Ganz-
66 tagsbereich für 2 Jahre mit der Option auf ein drittes Jahr angemietet werden. Im ggfs. 3. Jahr wäre
67 der Preis hierfür noch zu verhandeln.

68
69 Für die Jahre 2018 und 2019 erfolgt eine Darstellung im Rahmen der jeweiligen Haushalts-
70 anmeldung.

71
72
73
74
75 **Anlage**
76 Lageplan

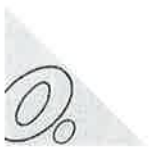

Stadt Oberhausen Katasteramt


Bahnhofstraße 66
46145 Oberhausen

Auszug aus dem Liegenschaftskataster

Flurkarte NRW 1:1000

Flurstück: 283
Flur: 1
Gemarkung: Osterfeld
Hertastr., Oberhausen

Anlage zu Drucksache-Nr. B/16/2554-01

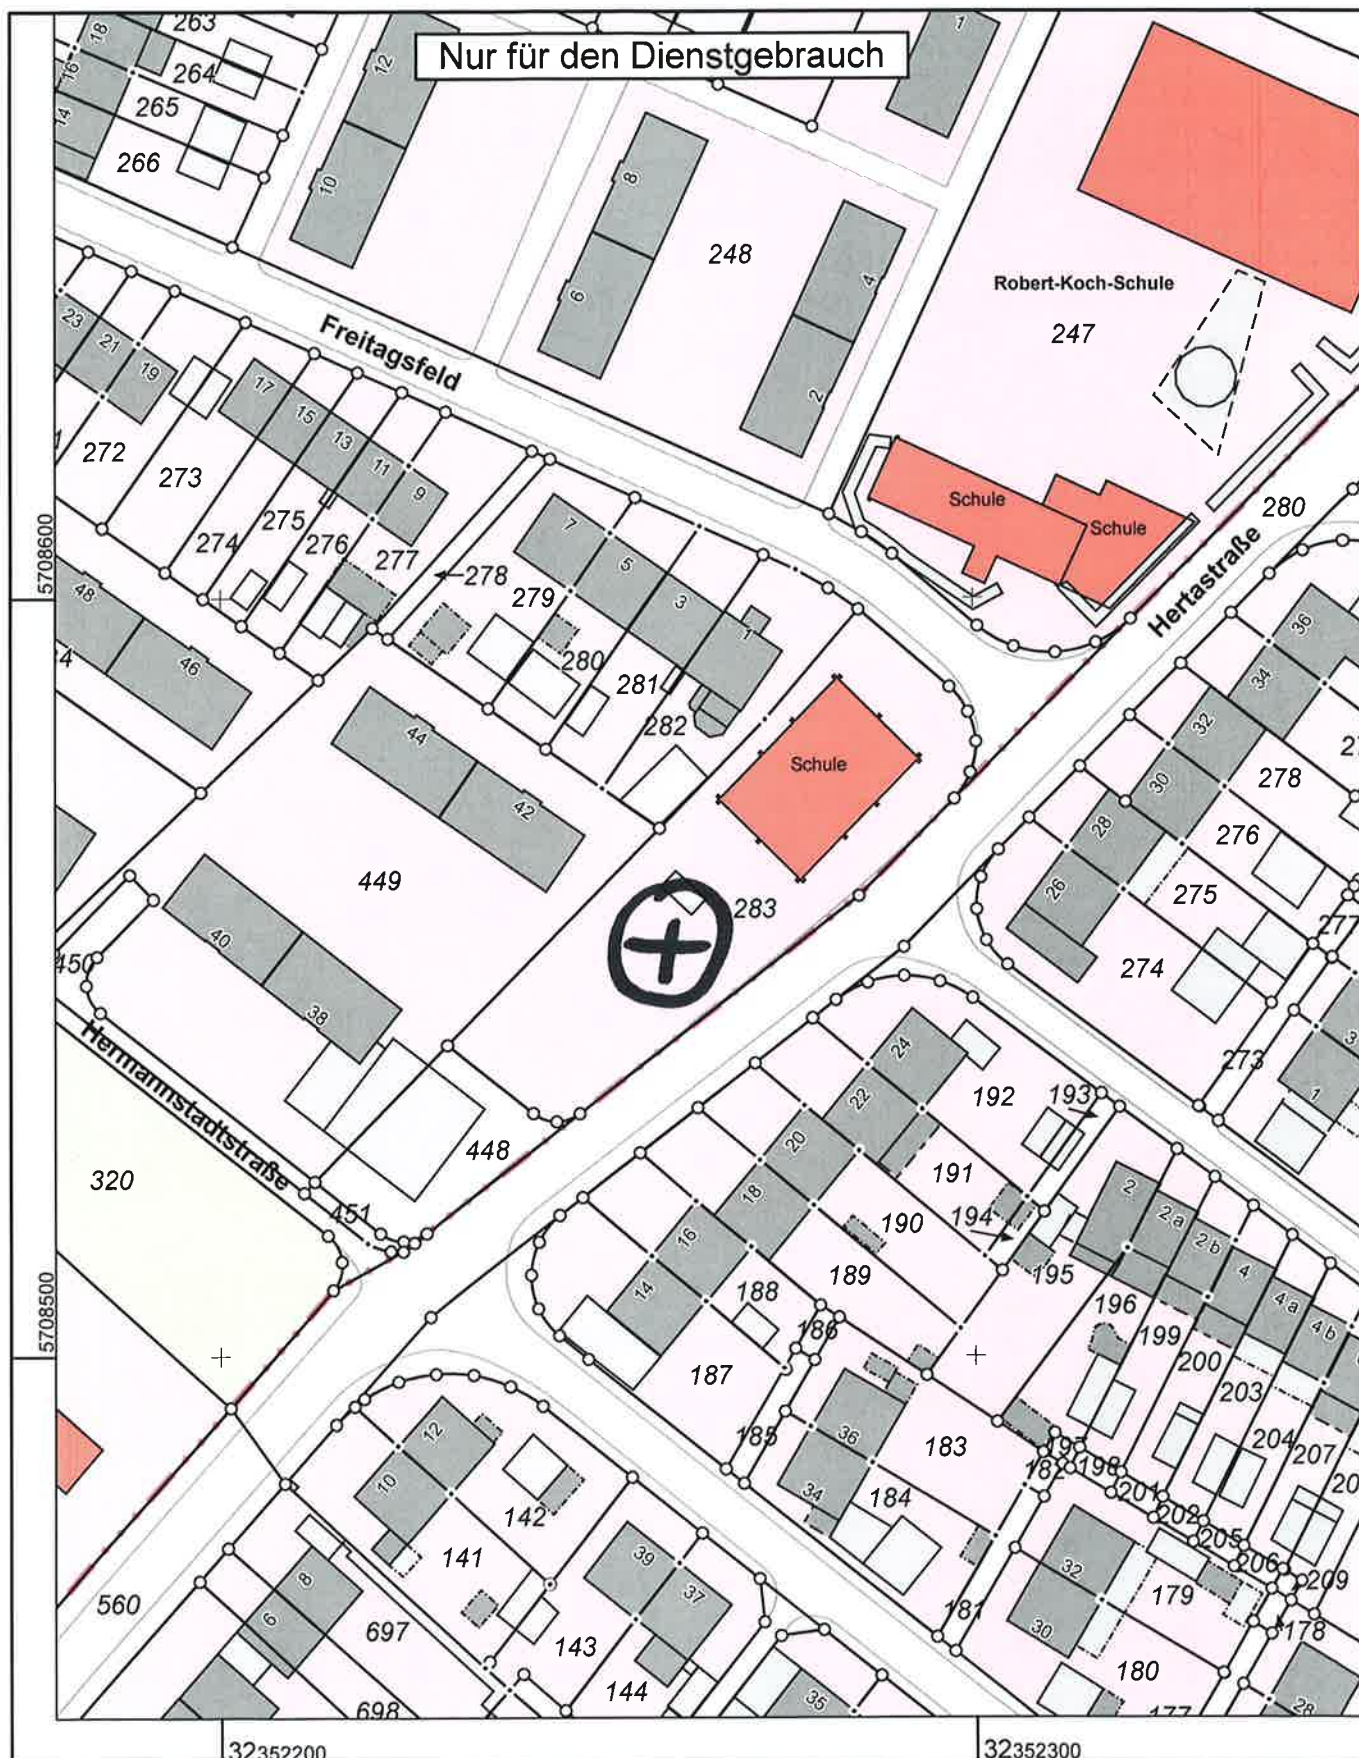

Maßstab 1 : 1000

10 20 30 40 50 Meter

© Stadt Oberhausen

gepl. Standort