

Mitglieder des Beirats für Menschen mit Behinderung

Stand: 13.06.2017

	Mitglieder		Stellvertretung	
	Vorsitzender	Herr Dirk Rubin	Frau Beatriks Brands	
1		Frau Beatriks Brands	Frau Sonja Bongers	
2	Sprecher	Herr Klaus Kösling	Frau Yannah Werner	
3		Herr Stefan Scheffler	Herr Jörg Bischoff	
4		Herr Thorsten Kamps	Herr Rainer Rudl	
5		Frau Anja Kösling (Bgm)	Herr Manfred Grobin (Bgm)	
6		Herr Johannes Stelzer (Bgm)	Frau Ursula Dorroch (Bgm)	
7		Frau Karin Dubbert	Herr Eugen Lenz	
8		Herr Helmut Bennewa	Herr Hans Josef Tschärke	
9		Herr Dirk Rubin	Frau Ulrike Willing-Spielmann	
10		Frau Bärbel Bandel (Bgm)	Herr Ludgerus Breuckmann (Bgm)	
11		Herr Dominik Sporkmann (Bgm)	Herr Bernhard Sporkmann (Bgm)	
12		Herr Sebastian Girrullis (Bgm)	Herr Andreas Blanke	
13		Herr Thomas Haller (Bgm)	Frau Heike Hansen (Bgm)	

Mitglieder des Beirats für Menschen mit Behinderung

Stand: 13.06.2017

14		Herr Norbert Mellis (Bgm)	Frau Sigrid Spanke (Bgm)	
15		Frau Jutta Grochowski (Bgm)	Frau Anna Boos (Bgm)	
Vereine/Organisationen				
1	Alstadener Turn- und Sportverein	Herr Rolf-Peter Sommerfeld		
2	Arbeiter-Samariter-Bund	Brey, Eckard		
3	Arbeiterwohlfahrt	Frau Rita Ehmanns		
4	Autismus - Einfach anders e.V.	Frau Silvia Prochnau	Frau Birgit Klein	Neuaufnahme
5	Behindertensport Oberhausen	Herr Kai Hunziger	Herr Joachim Tümmers	Umbesetzung
6	Behinderten-Sport-Gemeinschaft Sterkrade	Christoudas, Alexandros		Umbesetzung
7	Berufsförderungswerk Oberhausen	Frau Sarah Richter		
8	Blinden- und Sehbehindertenverein Oberhausen	Herr Markus Hohn	Frau Birgit Weigmann	Umbesetzung
9	Caritasverband Oberhausen	Herr Paul Grünewald		
10	Club Behinderter und Ihrer Freunde	Herr Michael Strunk		
11	Deutsche Gesellschaft für Muskelkranke	Herrn Dr. Jürgen Kossowski		
12	Deutsche Multiple Sklerose Gesellschaft	Frau Monika Dickmann		Umbesetzung
13	Deutscher Paritätischer Wohlfahrtsverband	Frau Heike Kehl-Herlyn	Frau Svenja Ricken	Umbesetzung
14	Deutscher Rotes Kreuz	Herr Jens Braun		
15	Diakonisches Werk	Herr Thomas Brunsberg	Frau Barbara Wodsak	
16	Evangelische Stiftung Hephata Wohnen gGmbH	Frau Marion Spee		
17	Frauentreff nach Krebs	Frau Karin van Dellen		Umbesetzung
18	Friedensdorf International	Herr Sebastian Tinnefeld	Frau Lisa Notthoff	

Mitglieder des Beirats für Menschen mit Behinderung

Stand: 13.06.2017


19	Gehörlosenvereinigung "Einigkeit"	Frau Karin Fierlings		
20	Integ	Frau Iris Erkens		
21	Intego	Herr Richard Höhmann-Rölle	Herr Jürgen Müller	
22	Integrationsfachdienst	Herr Jürgen Müller		
23	Integrationsrat	Frau Abba Dela Babanawo	Herr Michael Jackson Arulanantham	
24	Johanniter Unfallhilfe	Herr Emil Aschenbruck jr.		
25	KoKoBe	Frau Sejla Badnjevic	Herr Carsten Herder	Umbesetzung
26	Lebenshilfe Oberhausen e.V.	Herr Rainer Lettkamp	Frau Stephanie Franken	
27	Werkstatt der Lebenshilfe Oberhausen	Herr Leo Pyta-Greca	Herr Cassius Reich Habichtsheimer	
28	Malteser Hilfsdienst	Herr Burchard Petras		
29	Osteoporose Selbsthilfegruppe Oberhausen	Frau Hiltrud Kühnemann	Herr Klaus Füllhas	
30	Schulverein der Schillerschule	Herr Wolfgang Lindt		
31	Sozialverband Deutschland Kreisverband MH / OB	Frau Marie-Luise Teuwen		
32	Sozialverband VDK	Frau Christa Hoffmann	Herr Michael Farrenberg	Umbesetzung
33	Verein für körper- und mehrfachbehinderte Menschen Alsbachtal e.V.	Herr Josef Wörmann	Frau Alexandra Niehls	Umbesetzung
34	Verein zur Förderung der Lebensqualität von Menschen mit Demenz	Herr Holger Eichstaedt	Frau Petra Gozdz-Gebauer	

Sachkundige Bürgerinnen und Bürger

1	Sachkundige Bürgerin	Frau Antje Schwarz		Veränderung
---	----------------------	--------------------	--	-------------

OGM Oberhausener Gebäudemanagement GmbH, Postfach 11 01 51, 46121 Oberhausen

Stadt Oberhausen
Bereich 0-4
Büro für Chancengleichheit
Frau Tanja Putze
Kulturvilla
Schwartzstr. 71, Zimmer 2
46045 Oberhausen

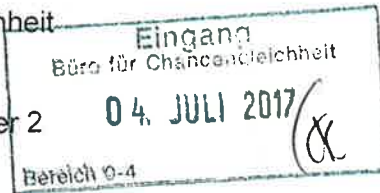

1. Dy. 6.2 P-
2. Taf. - f. u. a. 6.7 Ho
3. u. o. 6.7.8

Ihr Zeichen:

Ihre Nachricht vom:

Unsere Zeichen: Ba/St

Name: Klaus Bausen
Zimmer-Nr.: D 219
Telefon: 0208 / 594 7124
Mobil: 015174670331
Telefax: 0208 / 594 7141
E-Mail: klaus.bausen@ogm.de

Datum: 27.06.2017

Haupttribüne Stadion Niederrhein / Stellplätze für Rollstühle

Sehr geehrte Frau Putze,

anbei erhalten Sie unsere Vorentwurfsskizzen zu den geplanten Rollstuhlstellplätzen in der Haupttribüne des Niederrheinstadions.

Es sind hier 11 Stellplätze eingerichtet, die über eine behindertengerechte Rampe zu erreichen sind. Die Anzahl der entfallenden Sitzplätze beträgt 62 Stück.

Mit freundlichen Grüßen


OGM Oberhausener Gebäudemanagement GmbH

Frank Kuhla

Anlagen


Klaus Bausen

K. Bausen

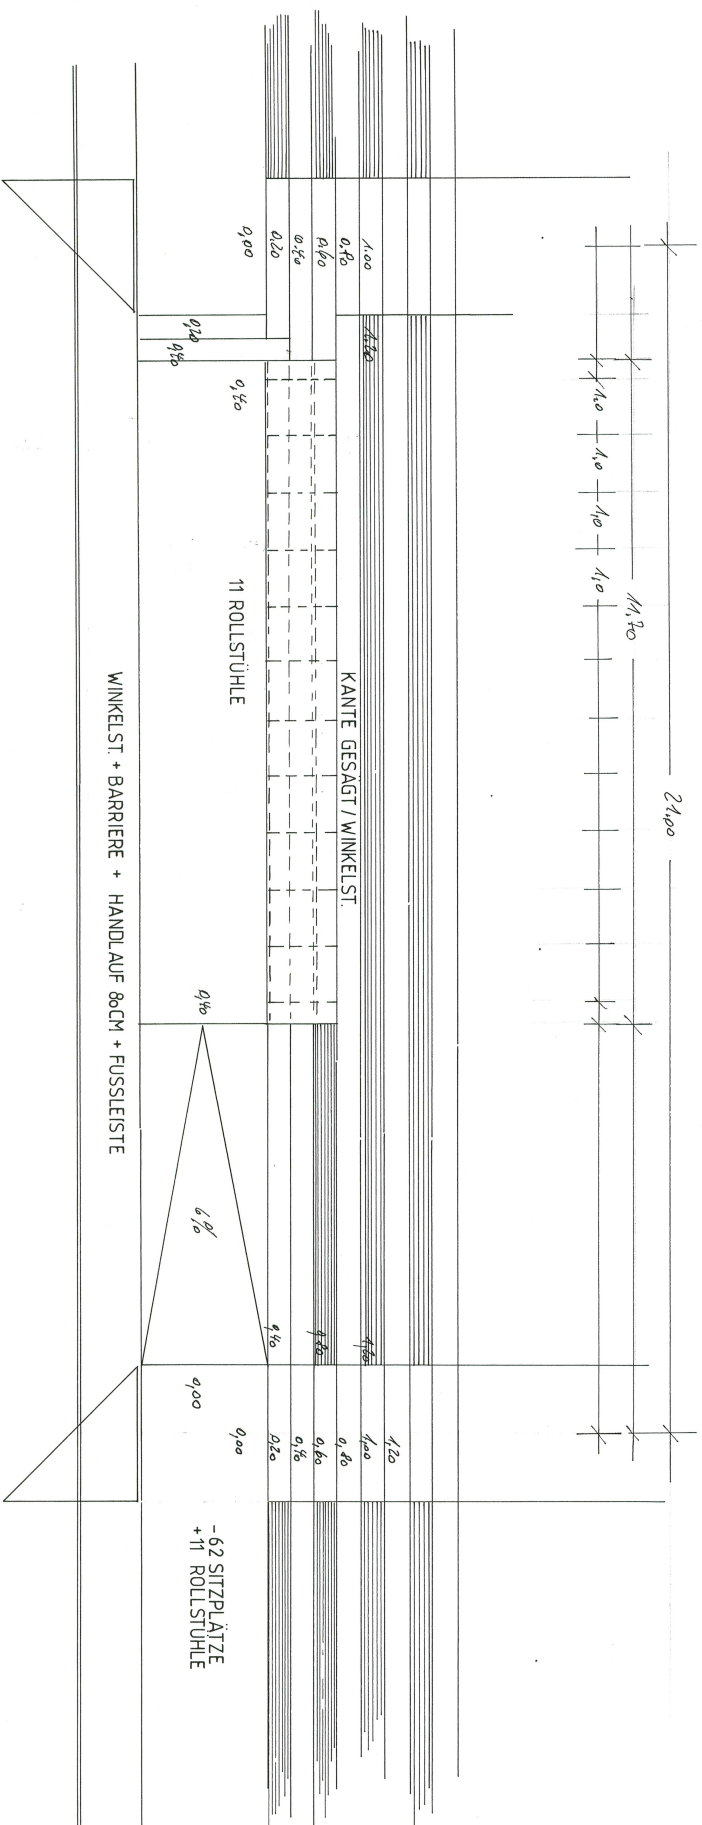

Projekt Stadion Niederrhein Haupttribüne Linderstrasse 2 - 4 46 149 Oberhausen		Bauherr Stadt Oberhausen Bereich 0 - 7 Strategisches Immobilienmanagement Bahnstrasse 86 46 148 Oberhausen und Bereich 2 - 5 / Sport Siedenstrasse 34 A 46 045 Oberhausen	
Architekt / Planer OGM Oberhausener Gebäudemanagement GmbH Operatives Management - Grün - Bahnstrasse 86 46 148 Oberhausen Tel. 0208594-7124 Fa. 0208594-7141		Plan Skizze / Grundriss Stellplätze für Rollstühle	
Maßstab 1 : 50 i.O.		geprüft	
Blaupresse A X		Plannummer	
Gezeichnet 23.6.2017 Bausen			



40	43	43	43		
35	38	38	38		

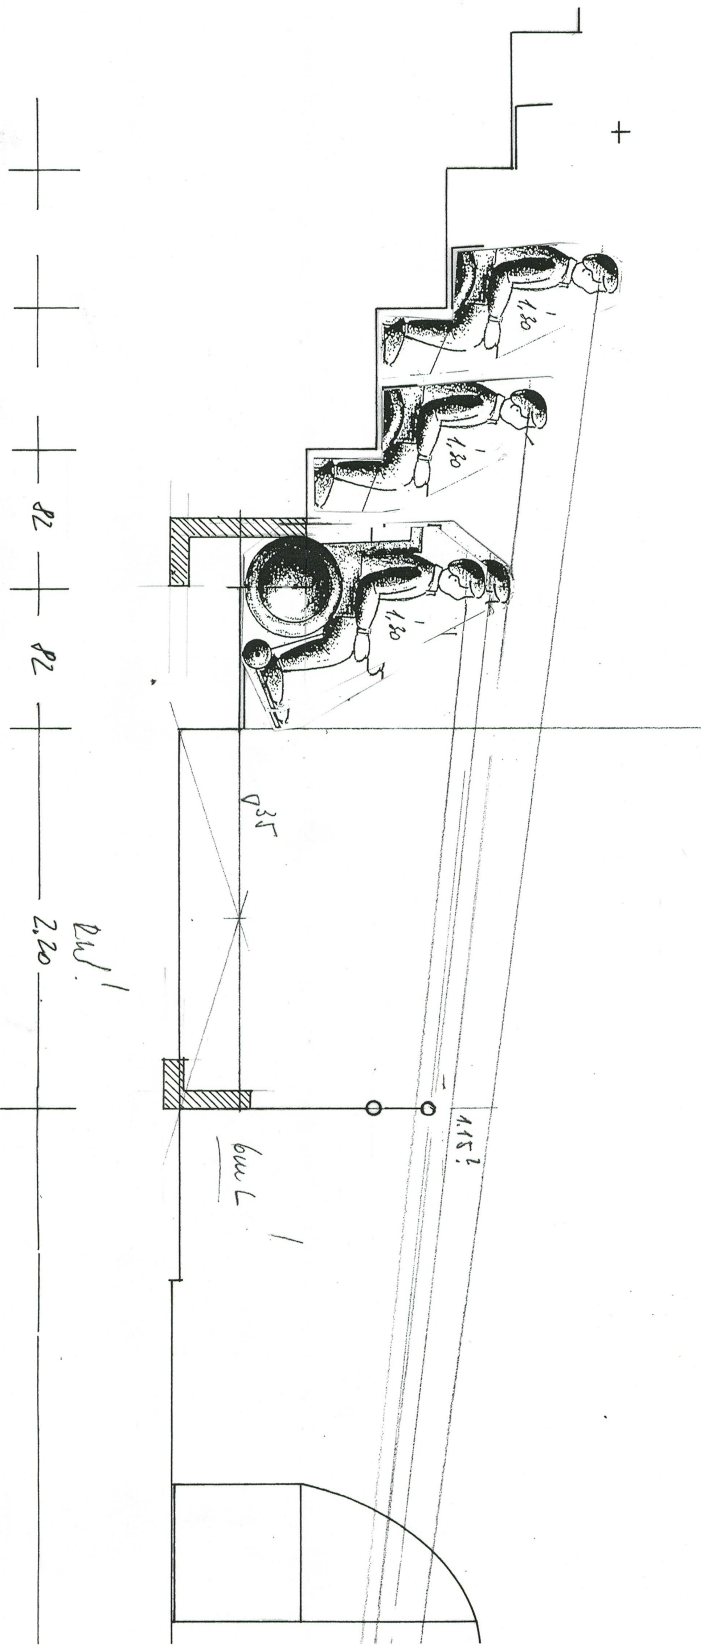

Projekt Stadion Niederrhein Haupttribüne Lindnerstrasse 2 - 4 46 149 Oberhausen	
Bauherr Stadt Oberhausen Bereich 0 - 7 Strategisches Immobilienmanagement Bahnhofstrasse 66 46 145 Oberhausen und Bereich 2 - 5 / Sport Sedanstrasse 34 A 46 045 Oberhausen	
Architekt / Planer OGM Oberhausener Gebäudemanagement GmbH Operatives Management - Grün - Bahnhofstrasse 66 46 145 Oberhausen Tel. 0208/594-7124 Fa. 0208/594-7141	
Plan Skizze / Schnitt A - A Stellplätze für Rollstühle	Maßstab 1 : 25 i.O. Blattgröße A x Gezeichnet 23.6.2017 Bausen
	geprüft Plannummer




7 von 24 in Zusammenstellung

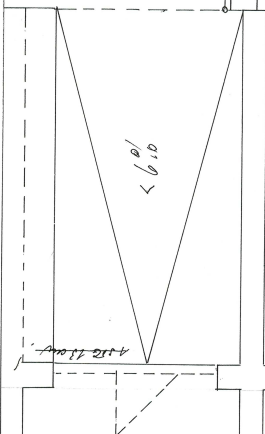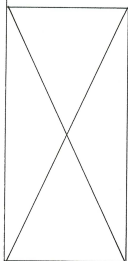


< 6.0

10 ROLLSTÜHLE

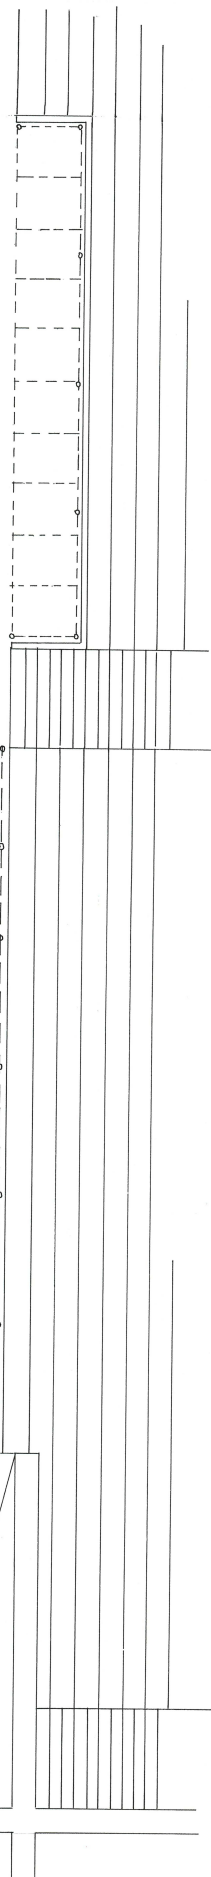

- 63 SITZPLÄTZE

Projekt Stadion Niederrhein STOAG - Tribüne Uhrenturm - rechts Lindnerstrasse 2 - 4 46 149 Oberhausen	
Bauherr Stadt Oberhausen Bereich 0 - 7 Strategisches Immobilienmanagement Bahnhofstrasse 66 46 145 Oberhausen und Bereich 2 - 5 / Sport Sedanstrasse 34 A 46 145 Oberhausen	
Architekt / Planer OCEM Oberhausener Gebäudemanagement GmbH Operatives Management - Grün - Bahnhofstrasse 66 46 145 Oberhausen Tel. 0208/694-7124 Fa. 0208/694-7141	
Plan Skizze / Grundriss Steilplätze für Rollstühle	
Maßstab 1 : 50 I.O.	geprüft
Blattgröße A x	
Geszeichnet 4.7.2017	Plannummer
Bausen	

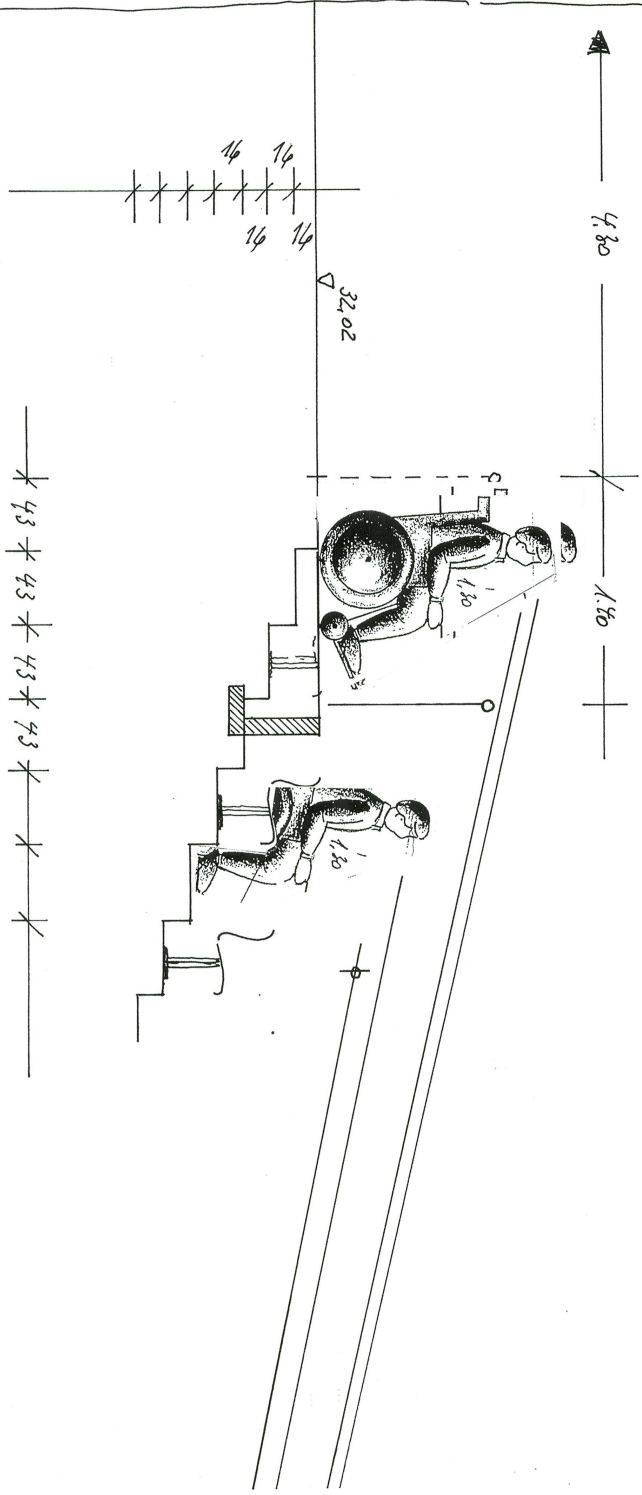

24.00

28.04

Projekt

Stadion Niederrhein
STOAG - Tribüne
Uhrenturm - rechts
Linderstrasse 2 - 4
46 149 Oberhausen

Bauherr

Stadt Oberhausen
Bereich 0 - 7
Strategisches Immobilienmanagement
Bahnhofstrasse 66 46 145 Oberhausen
und
Bereich 2 - 5 / Sport
Sedanstrasse 34 A 46 045 Oberhausen

Architekt / Planer

OGM
Oberhausener Gebäudemanagement GmbH
Operatives Management - Grün -
Bahnhofstrasse 66 46 145 Oberhausen
Tel. 0208/594.7124 Fa. 0208/594.7141

Plan

Skizze / Schnitt A - A
Stellplätze für Rollstühle

Maßstab
1 : 25 i.O. gezeichnet

Blattgröße
A X Plannummer

Gezeichnet
4.7.2017
Bausen



VERBESSERUNG DES ÖPNV FÜR MENSCHEN MIT KOGNITIVEN EINSCHRÄNKUNGEN

PRÄSENTATION DES PROJEKTES

von: Tobias Dziabel
Marvin Eumann
Guido Müller
Tobias Saurusajtis
Nico Steinhoff
Hendrik Weißenfels



INHALTE

- Motivation
- Vorstellung der Kooperationspartner
- Problemfelder
- Was läuft bereits gut?
- Das Reutlinger Orientierungssystem
- Resultate einer empirischen Untersuchung



MOTIVATION

- kleine Lobby
- bisher Schwerpunkt auf körperliche Behinderungen
- Ziel: Identifikation von Problemen



VORSTELLUNG DER KOOPERATIONSPARTNER


Caritas

Lebenshilfe

Schillerschule




PROBLEMFELDER

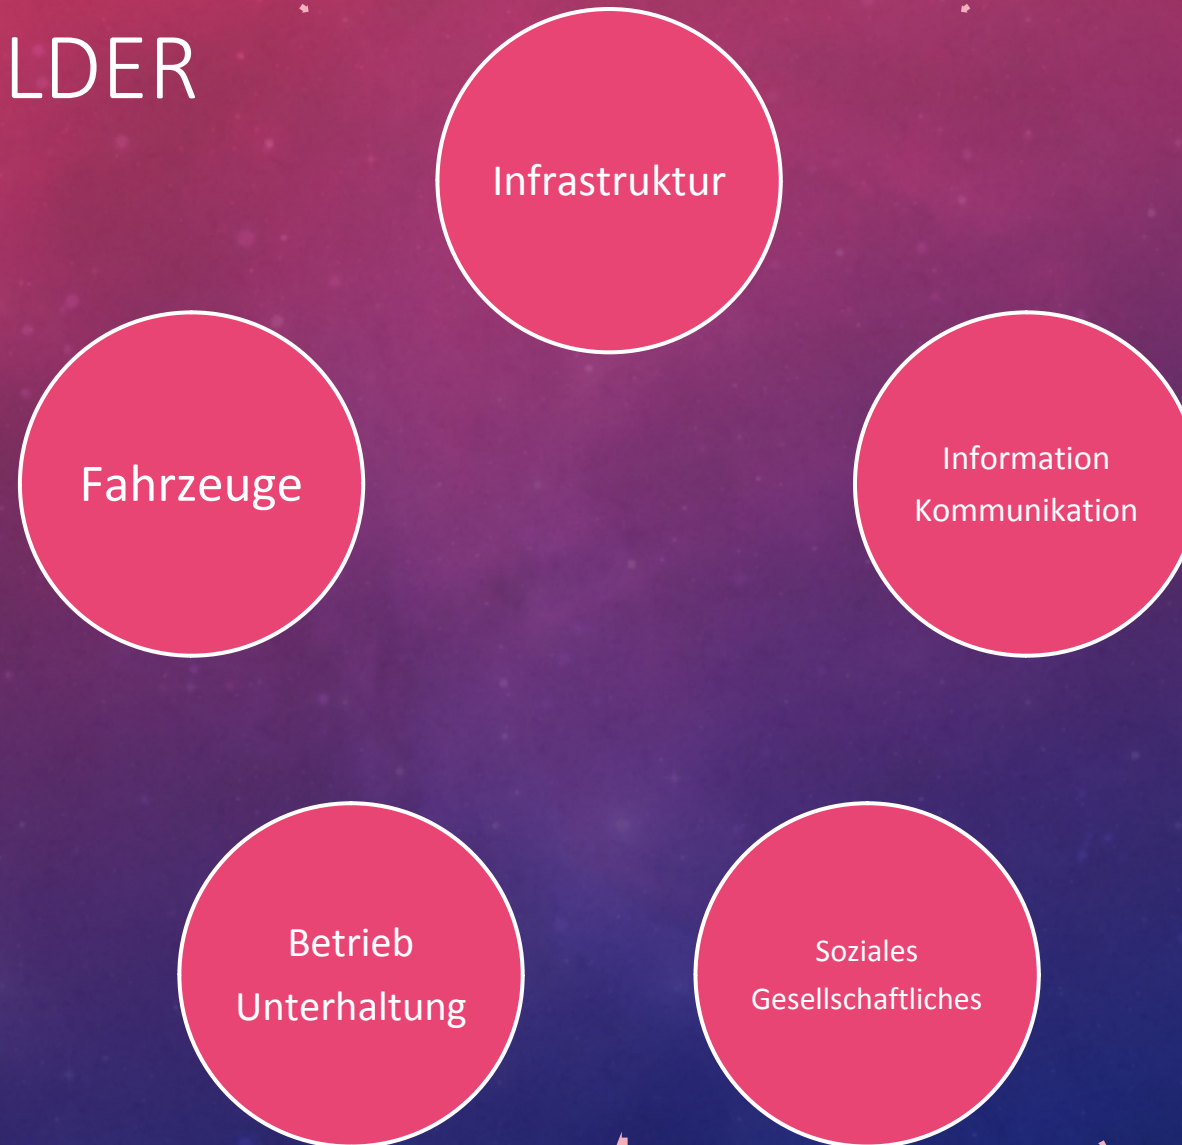



PROBLEMFELD: INFRASTRUKTUR

- Haltestelle in Königshardt
- Entfernung Werkstatt der Lebenshilfe: 900-1.000 m
 - 10 – 15 min
- je nach Witterungsbedingungen problematisch

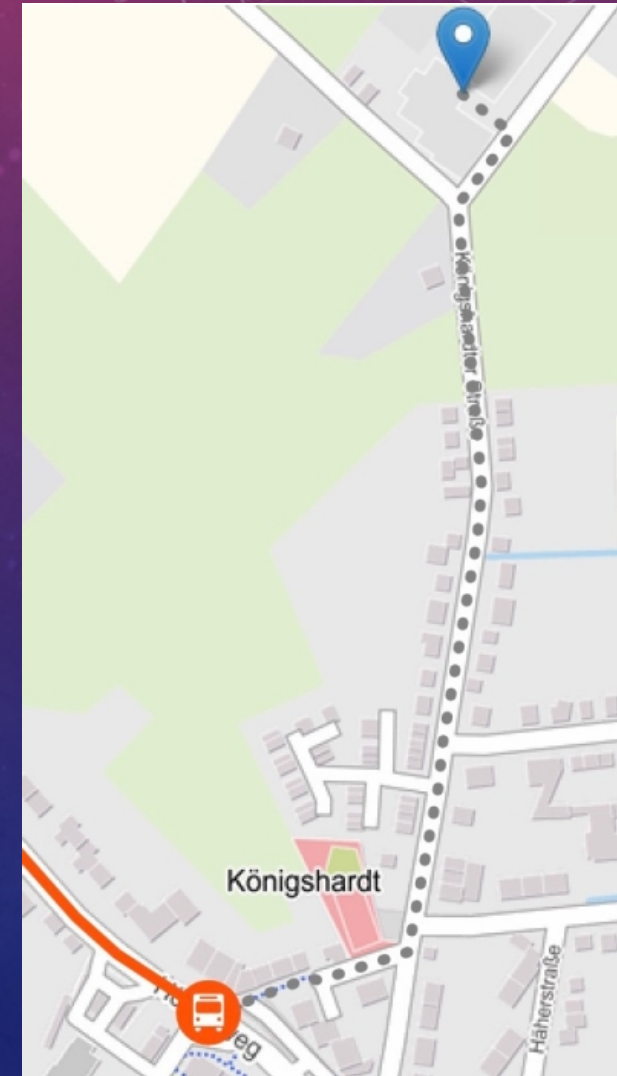



PROBLEMFELD: FAHRZEUGE

- Informationsanzeigen zur Linie außen am Bus
- Lautsprecheransagen und technische Ausfälle
- fehlende Orientierung bei Haltestellenansagen
- Sichteinschränkungen durch Außen- und Scheibenwerbung





PROBLEMFELD: INFORMATION / KOMMUNIKATION

- Übersichtlichkeit / Lesbarkeit der Fahrpläne
- Verspätungsinformation / Busausfall



PROBLEMFELD: BETRIEB / UNTERHALTUNG

- teilweise mangelnde Empathie der Busfahrer
- Zustände mancher Haltestellen aufgrund von Vandalismus



PROBLEMFELD: SOZIALES / GESELLSCHAFTLICHES

- Beziehung Fahrgast – Busfahrer sowie Fahrgäste untereinander
- mangelndes Selbstbewusstsein
- „elterliches Verbot“



PROBLEMFELD: ALLGEMEINES

- Ausweisung spezieller Sitzplätze
- Beleuchtung an Haltestellen
- Fahrkartenautomaten



WAS LÄUFT BEREITS GUT?

- Anzeigetafeln
- Ansagen
- Verhalten der Busfahrer
- Infopoints
- Haltestellen





RESULTATE EINER EMPIRISCHEN UNTERSUCHUNG

- unmittelbarer Zusammenhang von Zeichen auf Piktogrammen und ihrer Bedeutung wird als hilfreich betrachtet
- Fahrkartenautomaten sollten mehrere Sinne ansprechen



FAZIT

- stärkste Problemfelder: Orientierung, Fahrgastinformation, soziales Verhalten, Verständlichkeit von Fahrplänen
- Synergieeffekt für andere Bevölkerungsgruppen
- praktische Umsetzbarkeit durch weitere Studien zu prüfen

Vorgehen bei Fahrten nach Zevenaar und Arnheim mit dem Schwerbehindertenausweis

Gilt der Schwerbehindertenausweis für Fahrten nach Zevenaar oder Arnheim?

Der Schwerbehindertenausweis gilt nicht als Fahrtberechtigung in den Niederlanden, sondern nur bis zum letzten Bahnhof in Deutschland (Emmerich). Schwerbehinderte und deren Begleitperson, die zu den Bahnhöfen in Zevenaar oder Arnheim fahren möchten, benötigen ein reguläres VRR-Ticket für den niederländischen Abschnitt. Ein Zusatzticket ist nicht gültig. Von der Emmerich bis Zevenaar oder Arnheim gilt die Preisstufe B.

Fahrgäste mit einem Schwerbehindertenausweis und deren Begleitperson brauchen den Zug zum Entwerten nicht in Emmerich zu verlassen. Sie können das Ticket bereits beim Einstieg an den Bahnhöfen in Oberhausen entwerten. Das in Oberhausen entwertete Ticket gilt dann im Anschluss an den Schwerbehindertenausweis.

Wie können die Bahnsteigsperrn in Arnheim passiert werden?

Die Bahnsteigsperrn können auch mit VRR-Tickets mit Barcode oder Chipkarte passiert werden. Fahrgäste, die kein Ticket mit Barcode oder Chipkarte besitzen, erhalten während der Fahrt eine sog. KeyCard des Zugbeleiters. In Arnheim können diese Kunden ein Ticket zum Passieren der Bahnsteigsperrn am Automaten des Betreibers Abellio erhalten.

Weitere Informationen:

Der Zugbetreiber Abellio hat einige Informationen auf seiner Homepage zusammengestellt

<https://www.abellio.de/de/nordrhein-westfalen/fahrplaene-tickets/tickets-tarife/reisen-die-niederlande>

https://www.abellio.de/sites/default/files/downloads/infolyer_abellio_zweisprachig_rz_ansicht_0.pdf

<https://www.abellio.de/de/nordrhein-westfalen/fahrplaene-tickets/durchgang-arnhem-centraal>