



Das Diagramm zeigt einen Querschnitt eines Lärmschutzwalls mit einer Gesamthöhe von 2,50 m. Der Wall ist in drei Abschnitte unterteilt: ein 0,50 m breites Terrassenfeld auf der linken Seite, ein 3,50 m breites Böschungsgelände mit einem Gefälle von 1:1,75 in der Mitte, und ein weiteres 0,50 m breites Terrassenfeld auf der rechten Seite. Der Wall selbst hat eine Breite von 1,00 m an der Basis. Die Böschungen sind mit einem Erosionsschutz (grüne Wellenlinie) versehen. Rechts neben dem Wall befindet sich ein Zaun, der das Wohngebiet abgrenzt. Die gesamte Länge des dargestellten Bereichs beträgt 9,00 m.


Das Diagramm zeigt ein Querschnittsprofil eines Geländes mit folgenden Details:

- Vertikale Achse (Höhe):**
 - 2,00m (Höhe des ersten Anstiegs)
 - 2,50m (Höhe des zweiten Anstiegs)
- Horizontale Achse (Abstände):**
 - 0,50m (Abstand von der Tennisanlage zum ersten Anstieg)
 - 5,60m (Länge des ersten Anstiegs mit Gefälle 1 : 2,20)
 - 1,00m (Länge des zweiten Anstiegs mit Gefälle 1 : 1,75)
 - 4,40m (Länge des dritten Anstiegs)
 - 0,50m (Abstand zum Zaun)
- Gesamtlänge:** 12,00m
- Strukturen:**
 - Tennisanlage:** Markiert am Anfang des Profils.
 - Schallschutzwand:** Eine vertikale Wand, die den ersten Anstieg abschneidet.
 - Zaun:** Markiert am Ende des Profils.
 - Wohngebiet:** Markiert am Ende des Profils.

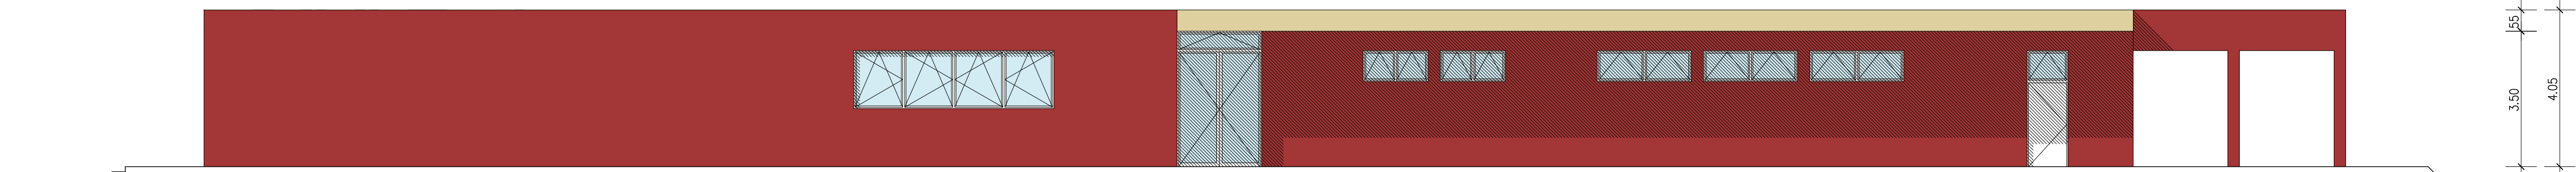

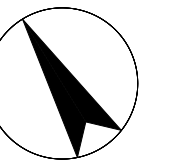


Nord-Ansicht (Strassenseite)

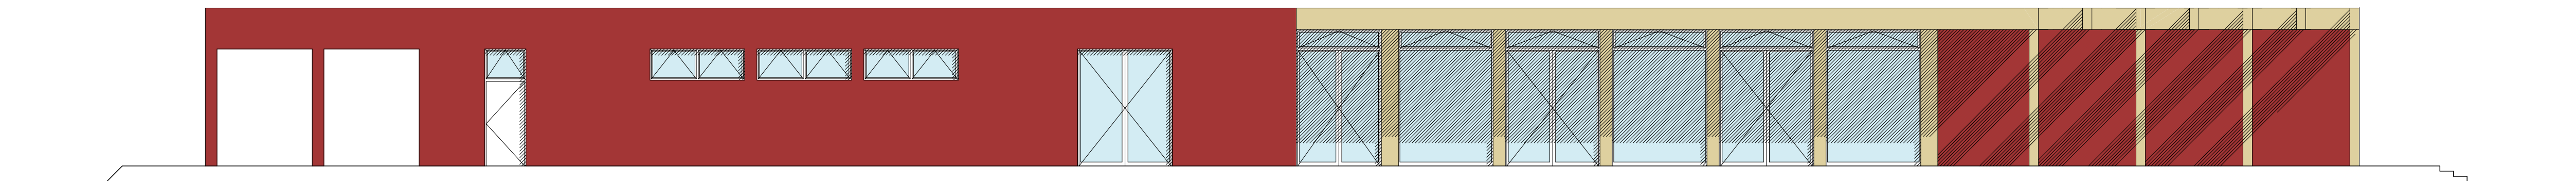

Süd-Ansicht (Terrassenseite)



West-Ansicht (Fahrräder)

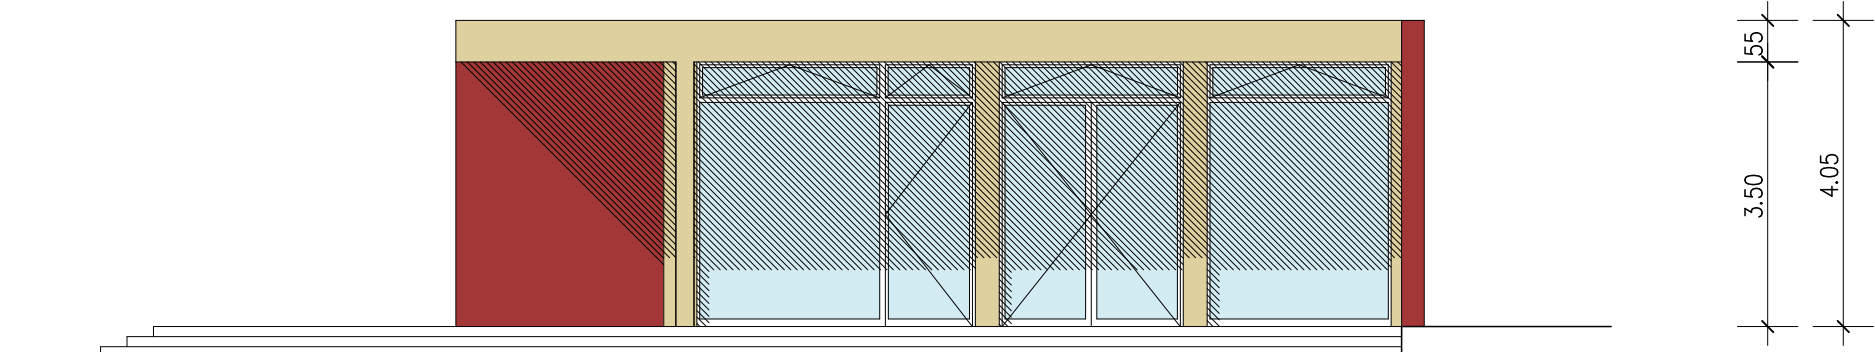

Ost-Ansicht (Bouleplatz)



±0.00 = 50.70 NN

BAUANTRAG

Datum Antrag vom ##.##.2018

Vorhaben Neubau einer Anlage für den
Buschhauser Tennis-Club e.V.
Dachsstrasse
46149 Oberhausen

Bauherr Stadt Oberhausen
vertr. durch
Name
Strasse
46### Oberhausen

Architekt Röhm & Cie. GmbH
Landoisstraße 11
48149 Münster
Tel. 0251 / 162 53 54
info@roehm-cie.de
www.roehm-cie.de

Plan KLUBHAUS

Maßstab 1 : 100
Nr./Index BA02 / 0
Stand 05.04.2018

Oberhausen, ##.##.20##

Unterschrift Bauherr

Unterschrift Architekt