




14.02.2017				1	PL	A	Verschiebung des Spielfeldes
Datum				Menge	Art	Index	Änderung / Bemerkung
Vorabzug							
Projekt Umbau Sportanlage Mellinghoferstr. 114 Oberhausen							
Bauherr Stadt Oberhausen Bereich 0-7 / Strategisches Immobilienmanagement Bahnhofstr. 66 46145 Oberhausen							
Dipl.-Ing. Wolfgang R. Mueller + Partner Landschafts- und Gartenarchitekten BDLA							
47877 Willich Siemensring 106 Tel. 02154-488660 Fax. 02154-488670 E-mail: info@mp-landschaftsarchitekten.de www.mp-landschaftsarchitekten.de							
Zeichnung Entwurfsplanung							
Maßstab 1 : 200	Blattgröße 90 x 60 cm gezeichnet 16.02.2017 geändert 20.04.2017 Bearbeiter see / pj / dk	Plannummer 1667-3 Index A					

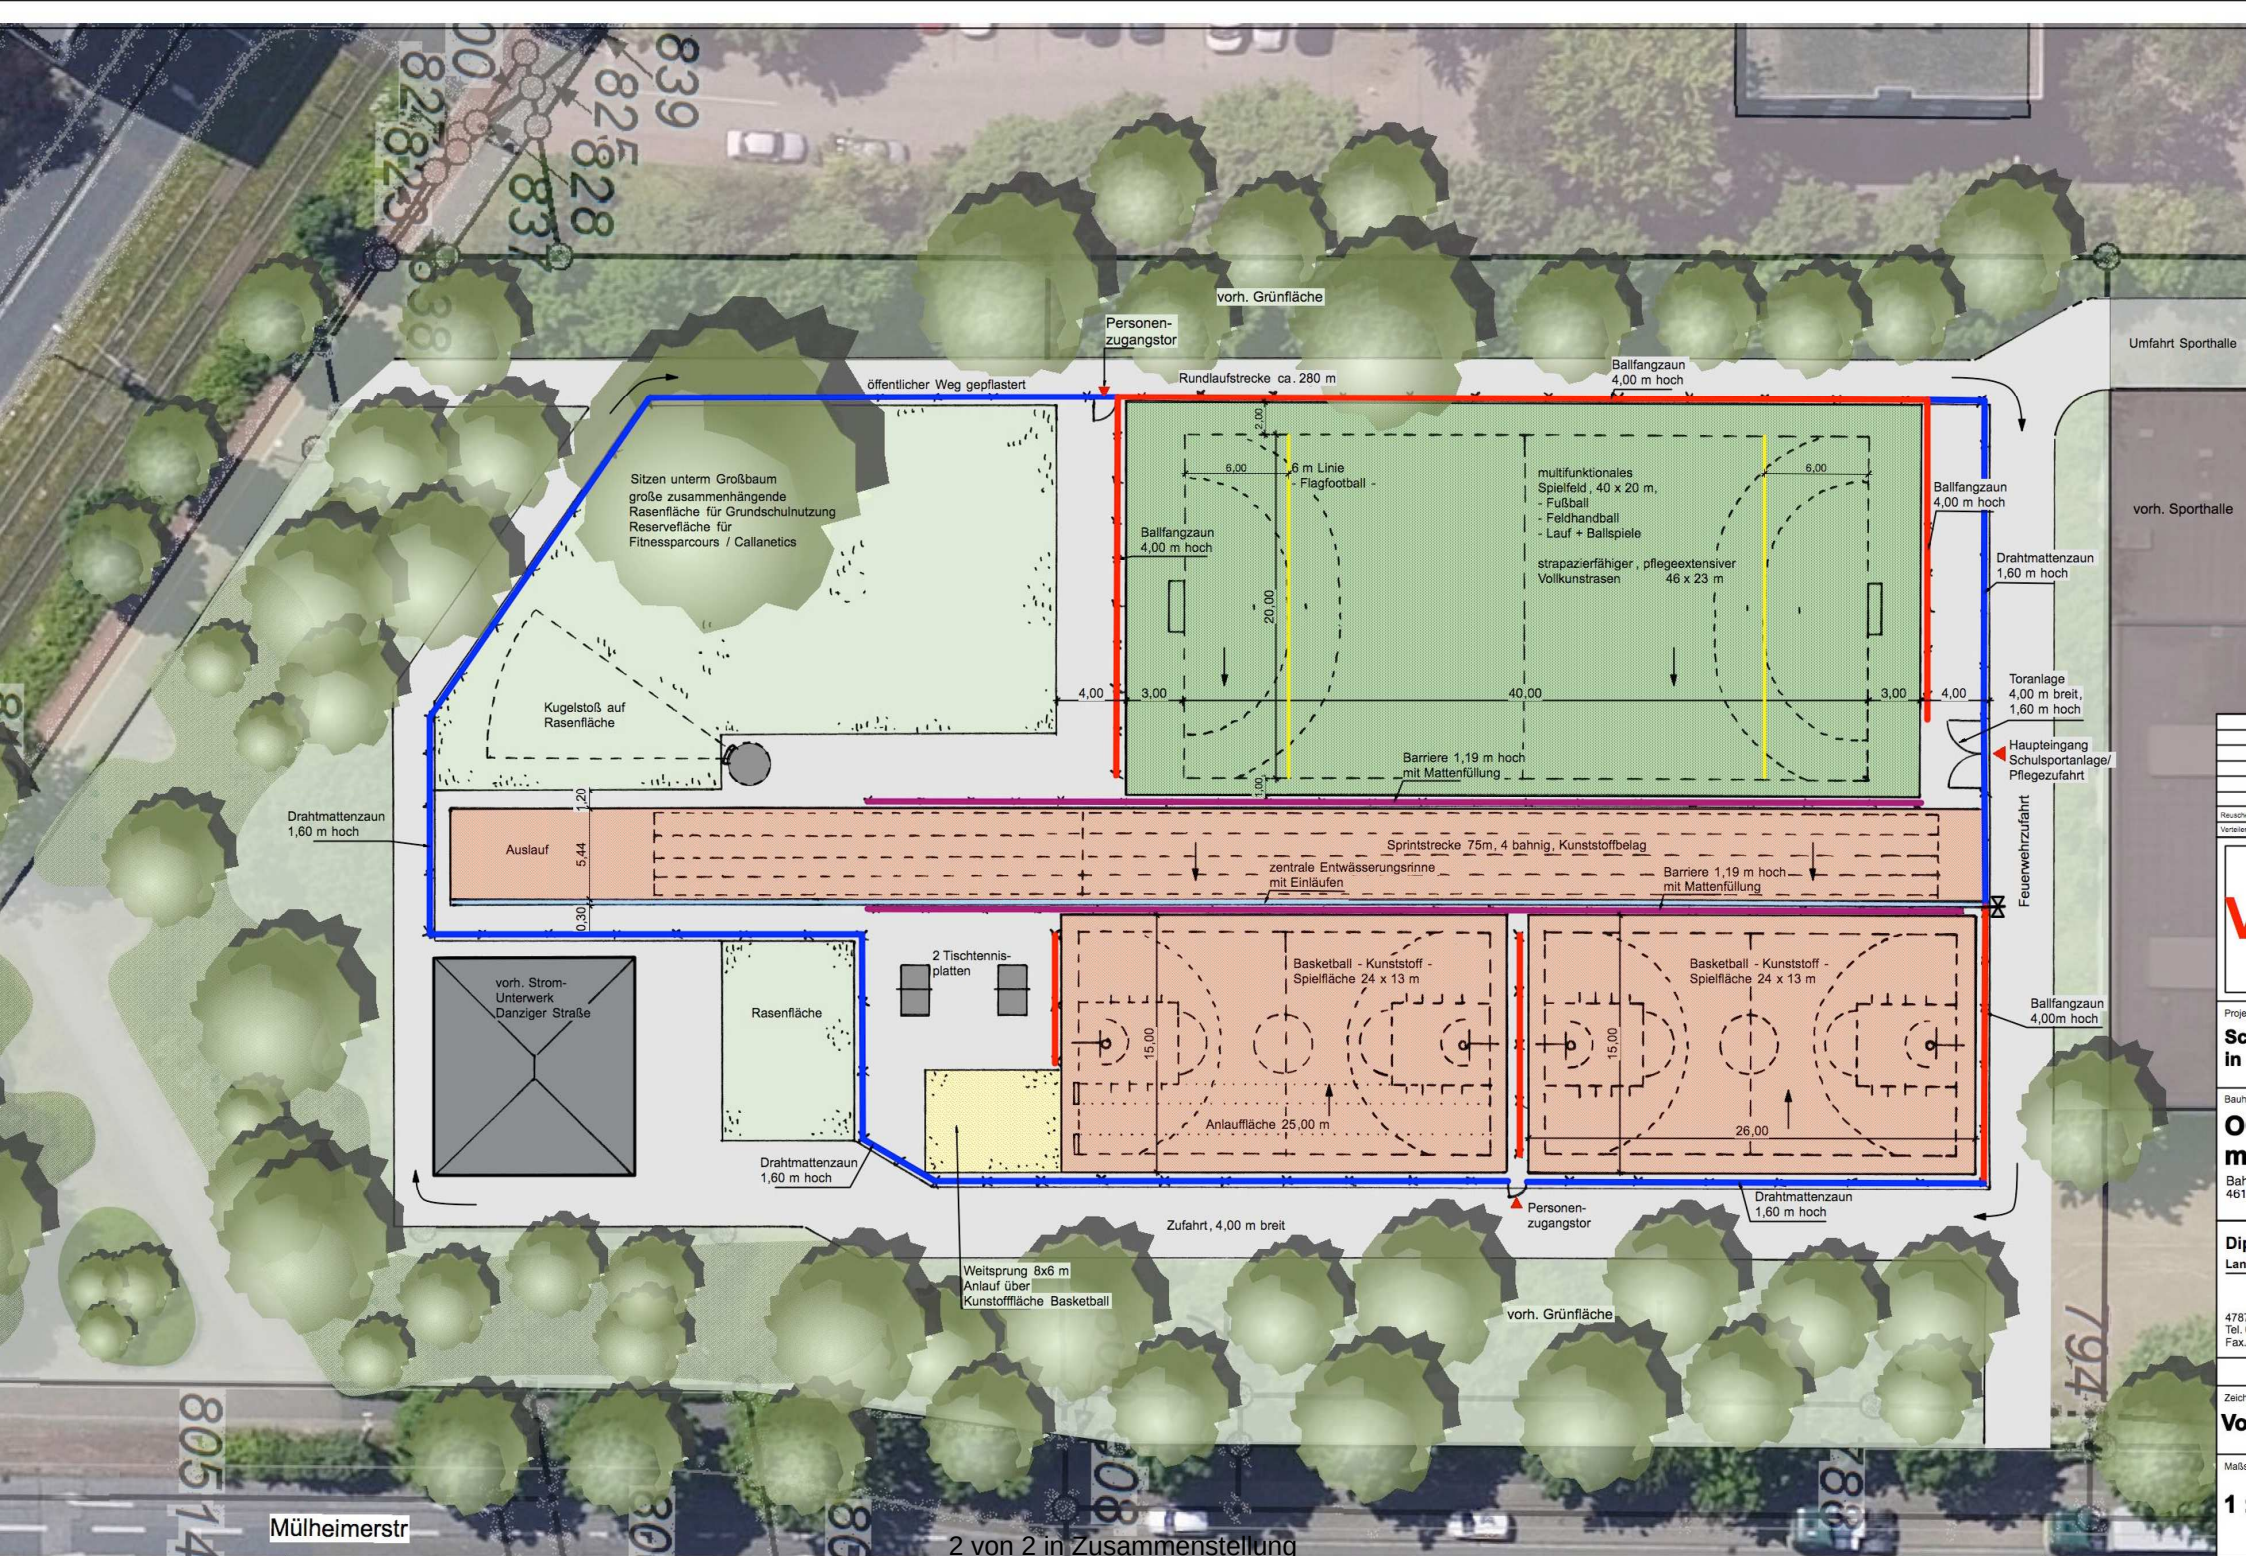

Mülheimerstr

2 von 2 in Zusammenstellung