

Stadt Oberhausen	Drucksachen-Nr. M/17/0781-01	Termin 10.06.2021	Bezirksvertretung Sterkrade		
<u>Bericht / Mitteilung</u>			öffentlich		
Termin	Gremium	Vorlage zur*	Ergebnis	Beschluss- kontrolle*	
10.06.2021	Bezirksvertretung Sterkrade	K			

Berichtsgegenstand

Verlegung der Marktstände auf dem Wochenmarkt Holten von der Parkfläche in den Bereich um den Brunnen

Sachdarstellung

Auf dem Holtener Wochenmarkt stehen regelmäßig 3-5 Marktstände. Vor dem Hintergrund des Antrages der SPD Fraktion ist es möglich die Marktpläche vom jetzigen Standort (Anlage 1) auf die Fläche am Brunnen (Anlage 2) zu verlagern.

Diese Maßnahme wird durch den Kreisverband Oberhausen des Markt- und Reisegewerbe e.V. unterstützt.

Rein optisch ist der engere Aufstellung der Marktstände für potenzielle Käufer/innen anziehender. Nachteile für die Händler/innen entstehen durch die Maßnahme nicht.

Letztlich stehen durch die Verlagerung potenziellen Kunden/innen mehr Parkplätze zur Verfügung.

Anlagen

Anlage 1: Ist – Zustand

Anlage 2: Soll - Zustand


Bereichsleiter Bereich 2-4		Dezernent Dezernat 4	
Ohletz Datum 08.06.2021		Jehn Datum 08.06.2021	
* Vorlage zur:	* Ergebnis :	Beteiligung:	
Kenntnisnahme (K)	Kenntnisnahme (K)	Personalrat	[]
		Gleichstellungsstelle	[]



Stadt
Oberhausen

Erstellt: 08.06.2021


Zeichen:

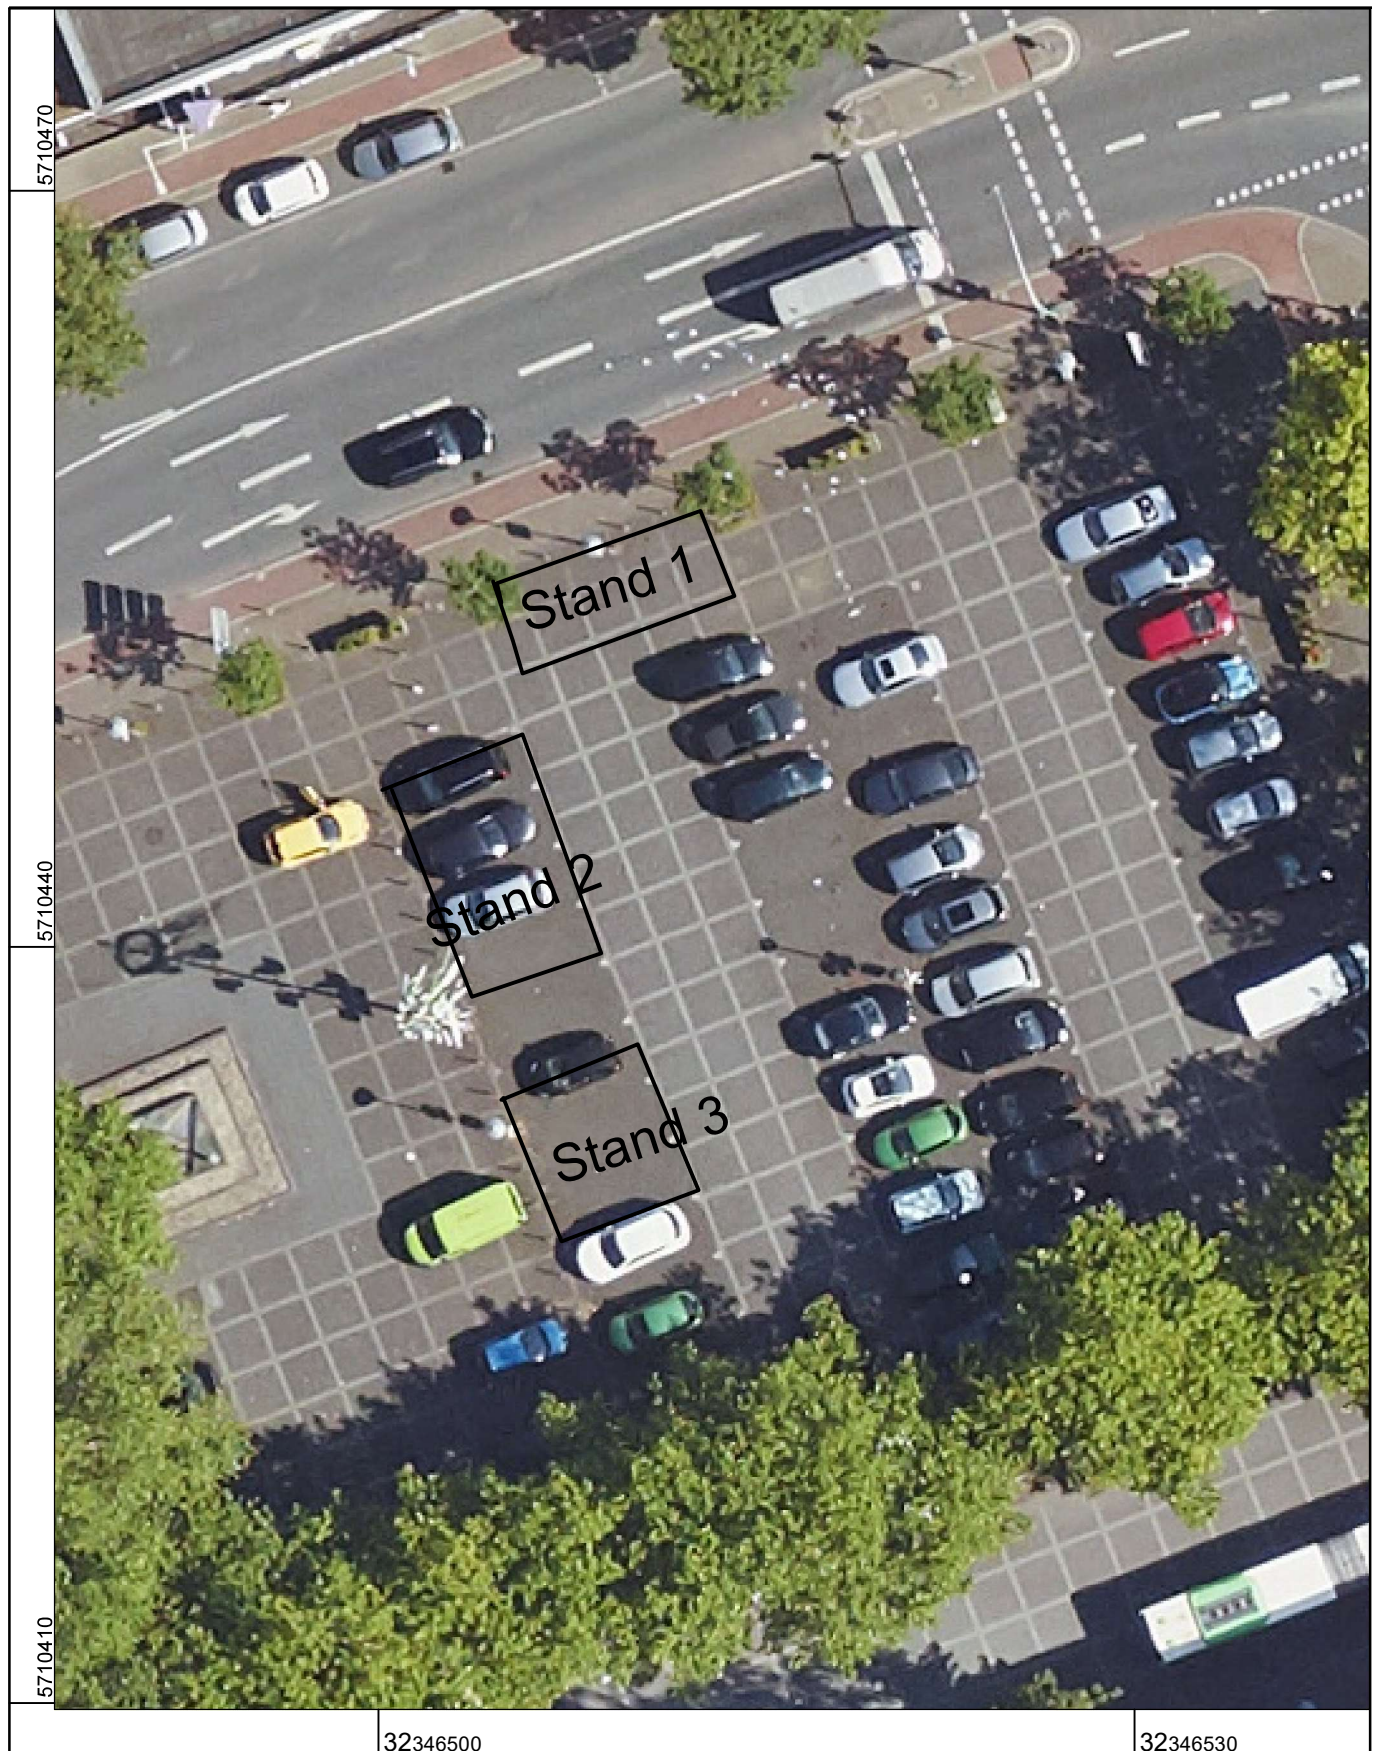

Maßstab 1 : 300

3 6 9 12 15 Meter


© Stadt Oberhausen

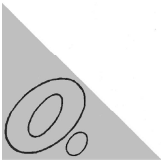

Stadt
Oberhausen

Erstellt: 08.06.2021

Zeichen:

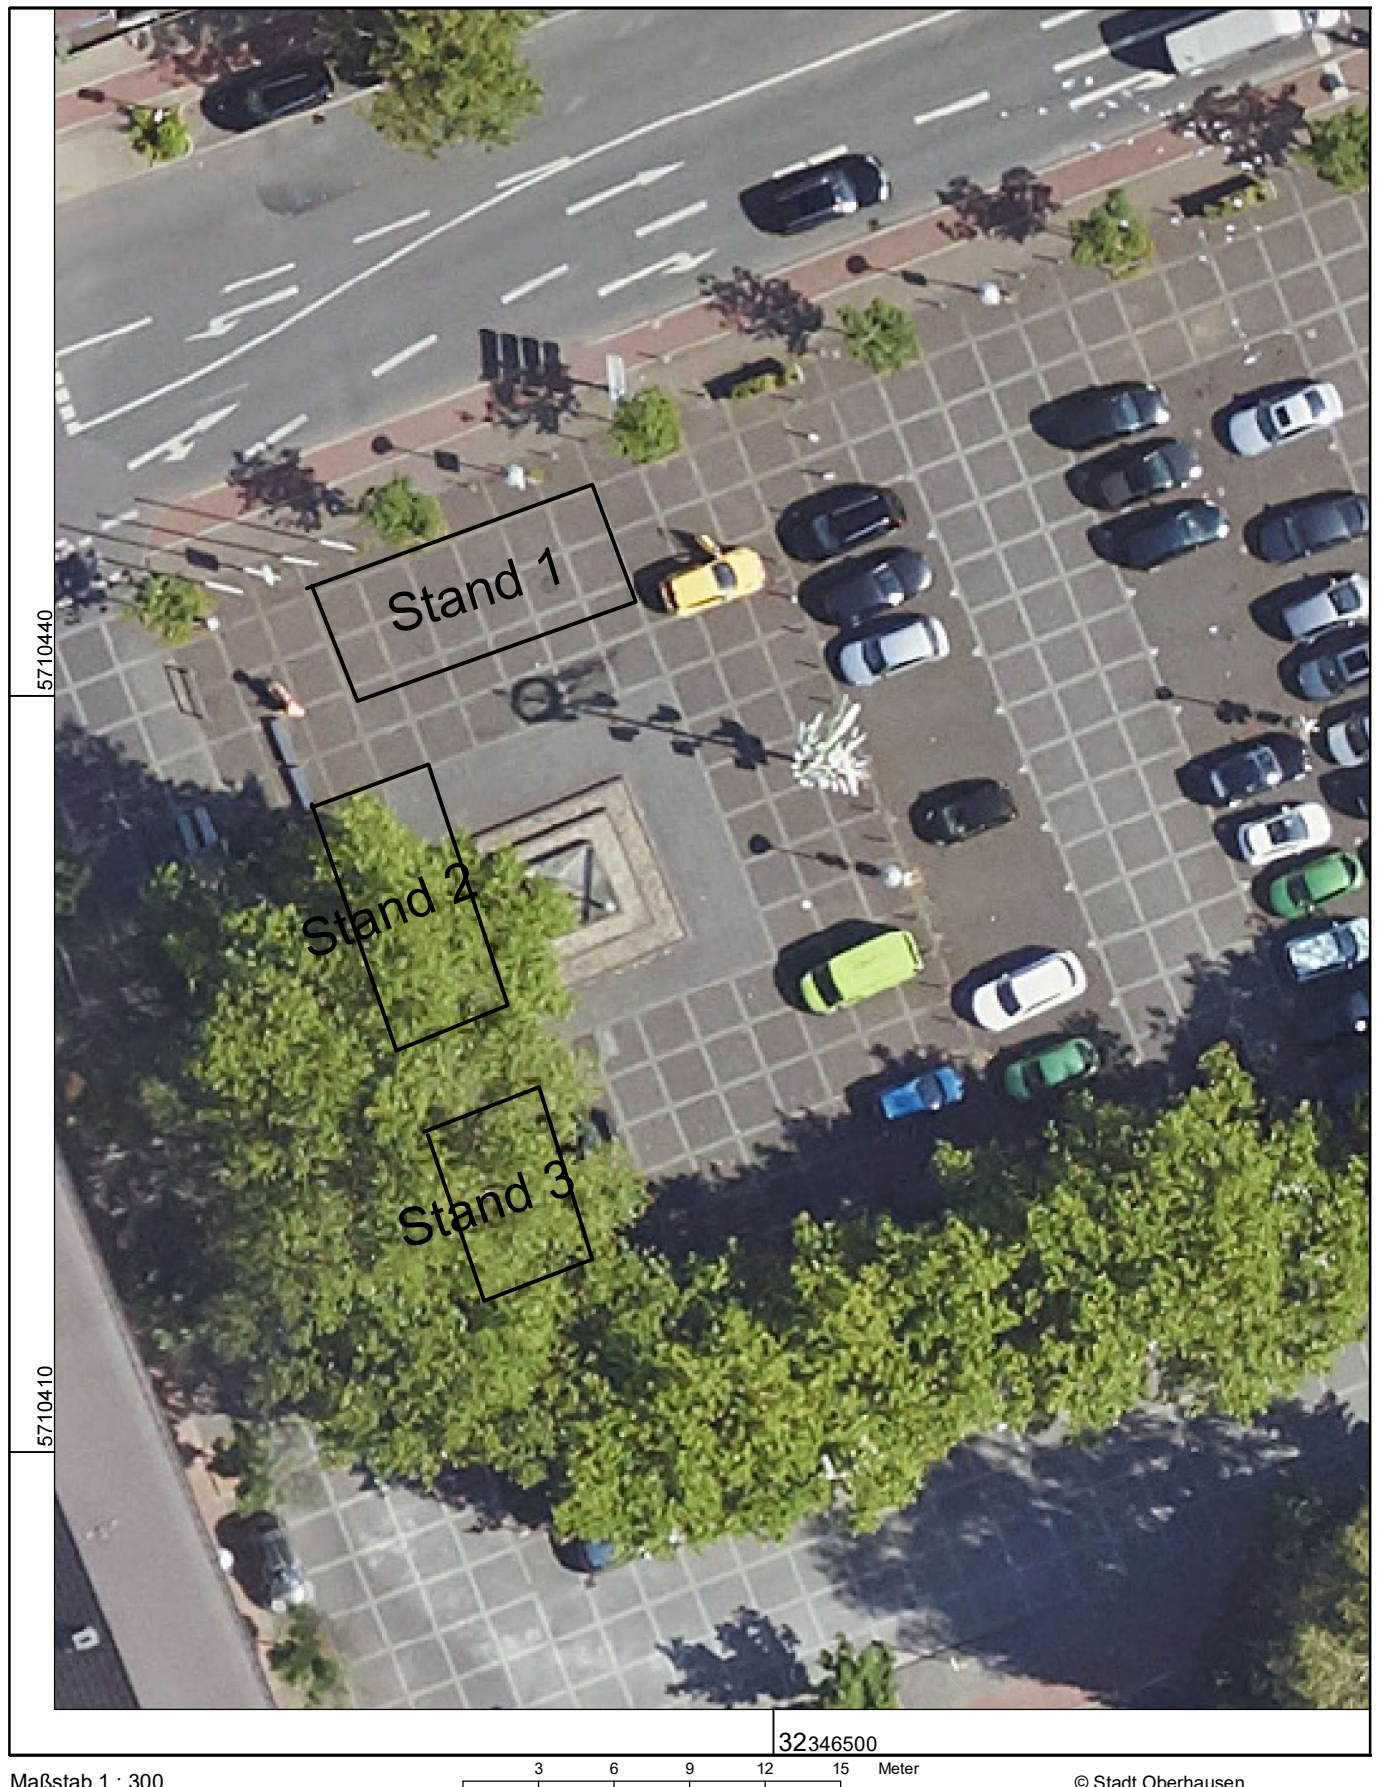

Maßstab 1 : 300

3 6 9 12 15 Meter

© Stadt Oberhausen