Stadt Oberhausen	Drucksache Nr. M/15/2858-01	Termin 02.07.2013	Bezirksvertretung Osterfeld
Bericht / Mitteilung			öffentlich

Termin	Gremium	Vorlage zur*	Ergebnis	Beschluss-kontrolle*
02.07.2013	Bezirksvertretung Osterfeld	K		

Berichtsgegenstand

Kanalbauprogramm 2013 - Ausbau der Gildenstraße zwischen Ketteler- und Bergstraße

Sachdarstellung

Der Kanal in der Gildenstraße wird in der vorhandenen Trasse schadensbedingt erneuert (Kanalbauprogramm 2013).

Die Einbahnstraße erhält einen neuen Deckenaufbau sowie eine neue Querschnittsaufteilung (Fahrbahn, Parkbuchten und Gehwege) und wird im Anschluss an die Verlegung des Kanals gebaut.

Die Gehwege erhalten eine Breite von ca. 1,5 m, der ruhende Verkehr soll in Schrägaufstellung geordnet werden. Die Fahrbahnbreite wird geringfügig reduziert auf 4,50 m.

Im Zuge der Tiefbaumaßnahmen wird auch die Straßenbepflanzung neu geplant. Die vorhandenen Bäume stehen derzeit ungeschützt im Straßenraum und sind zudem ein Hindernis für den erforderlichen Ausbau des Parkstreifens. Die oberflächennahen Wurzeln drücken die vorhandenen Straßen- und Parkplatzbefestigungen nach oben, führen dadurch zu Schäden an den Verkehrsanlagen und stellen eine Unfallgefahr dar.

Da im vorderen Bereich der Gildenstraße (bis zum Marktplatz) bereits der Baumbestand im Zuge eines Erneuerungskonzepts im Zeitraum zwischen 2008 und 2010 sukzessive ausgetauscht wurde, wird dieses mit der neuen Bepflanzung (4 weiß und rot blühende Zieräpfel sowie Hecken und Strauchpflanzen auf der gegenüberliegenden Seite) ergänzt, bzw. weitergeführt.

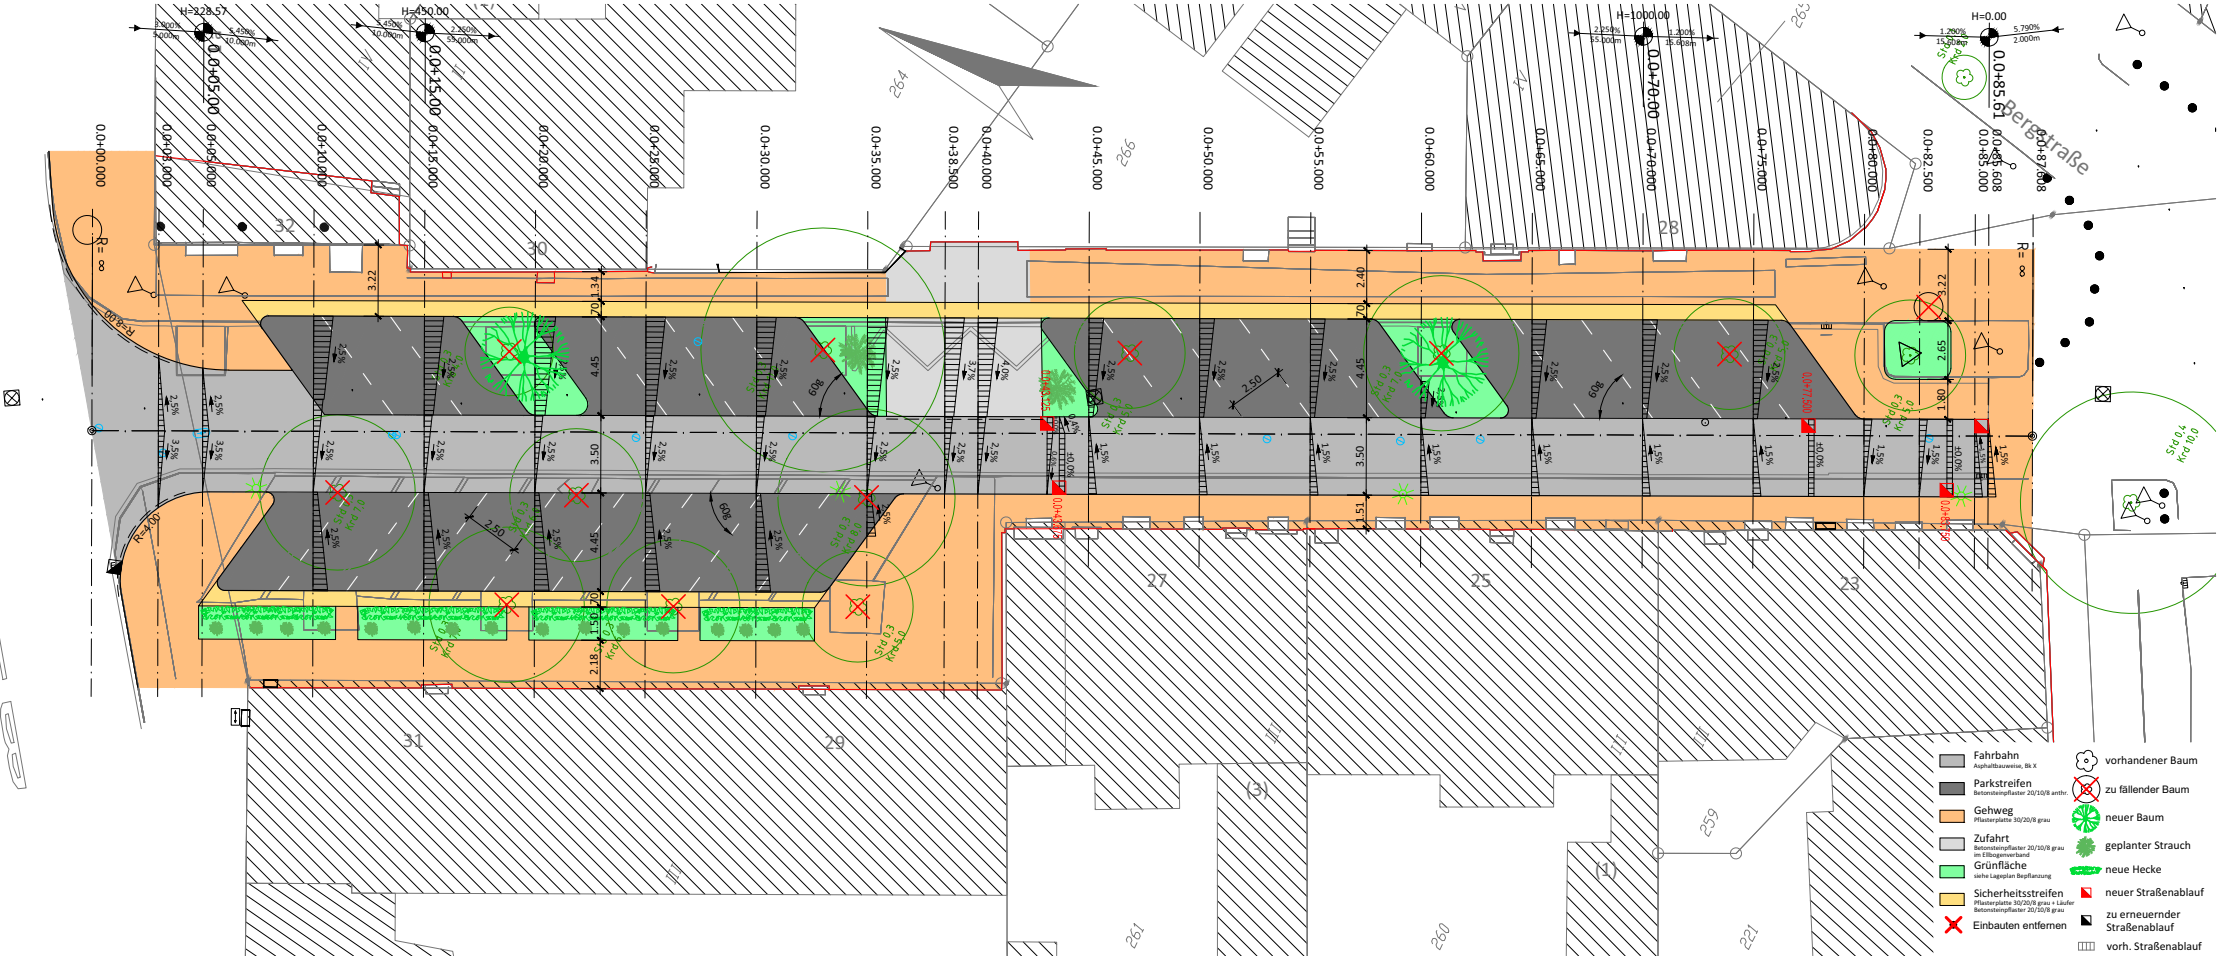
Der Baubeginn ist für das 1. Quartal 2014 eingeplant.

Anlage

Lageplan

stellv. Bereichsleiterin Bereich 5-6/Tiefbau	Dezernat 5 Planen, Bauen	Kämmerer	Oberbürgermeister
Janclas 12.06.2013	I. V. Motschull 17.06.2013	Datum	Datum

* Vorlage zur:	* Ergebnis :	Beteiligung:
Kenntnisnahme (K)	Kenntnisnahme (K)	Personalrat [ ] Gleichstellungsstelle [ ]


Bergstraße
Fahrbahn
Asphaltbauweise, Bk X
Parkstreifen
Betonsteinpflaster 20/10/8 anthr.
Gehweg
Pflasterplatte 30/20/8 grau
Zufahrt
Betonsteinpflaster 20/10/8 grau im Ellbogenverband
Grünfläche
siehe Lageplan Bepflanzung
Sicherheitsstreifen
Pflasterplatte 30/20/8 grau + Läufer Betonsteinpflaster 20/10/8 grau
Einbauten entfernen
vorhandener Baum
zu fällender Baum
neuer Baum
geplanter Strauch
neue Hecke
neuer Straßenablauf
zu erneuernder Straßenablauf
vorh. Straßenablauf