

Stadt Oberhausen	Drucksache Nr. B/16/0808-01	Termin 07.05.2015	Bezirksvertretung Sterkrade		
<u>Beschlussvorlage</u>			öffentlich		
Termin	Gremium		Vorlage zur*	Ergebnis	Beschluss- kontrolle*
07.05.2015	Bezirksvertretung Sterkrade		B		

Beratungsgegenstand

Ausbau des Brüder-Grimm-Weges im Rahmen des Kanalbauprogramms 2014

Beschlussvorschlag

Die Bezirksvertretung Sterkrade beschließt die Planung zum Vollausbau des Brüder-Grimm-Weges entsprechend der Abstimmungen im Rahmen der Bürgerinformation am 04.03.2015 als Mischverkehrsfläche umzusetzen.

stellv. Bereichsleiterin Bereich 5-6/Tiefbau	Dezernat 4 Umwelt, Gesundheit, ökol. Stadtentw., -planung	Kämmerer	Oberbürgermeister
Janclas 20.04.2015	Sabine Lauxen 21.04.2015	Datum	Datum
* Vorlage zur: Anhörung (A) Kenntnisnahme (K) Vorberatung (V) Beschlussfassung (B)	* Ergebnis : Zustimmung (Z) Ablehnung (A) Änderung (Ä) Anhörung vollzogen (AV) Kenntnisnahme (K)	Beschlusskontrolle: Ja oder nein	Beteiligung: Personalrat [] Gleichstellungsstelle []

Stadt Oberhausen	Drucksache Nr. B/16/0808-01	Termin 07.05.2015	Bezirksvertretung Sterkrade
-----------------------------	--	------------------------------	------------------------------------

Bezug

Beschluss des Kanalbauprogramms 2014 (B/15/3280-01) im Rat der Stadt am 10.03.2014, Bürgerinformation am 04.03.2015

Konsequenzen

a) Finanzielle

keine ☒ [X]

ja ☐ []

b) Sonstige

Begründung

Der Brüder-Grimm-Weg liegt in einer Tempo-30-Zone in Sterkrade zwischen Westhoffstraße und Beerkamp und ist eine Anliegerstraße.

Im Kanalbauprogramm 2014 ist für den Brüder-Grimm-Weg im Rahmen der Kanalbaumaßnahme eine Wiederherstellung auf der gesamten Fahrbahnbreite (inklusive 3-lagigem Unterbau) durch den Rat der Stadt beschlossen worden. Die Bewertung des Straßenzustands, welche durch die Wirtschaftsbetriebe Oberhausen GmbH (WBO) erfolgt ist, zeigt, dass die Schäden an dem Kanal, den Gehwegen und der Fahrbahn nur durch einen Vollausbau beseitigt werden können. Die Querschnittsbreiten im Bestand entsprechen nicht mehr den aktuellen Richtlinien (insbesondere die Richtlinie für die Anlage von Stadtstraßen, RAS 06) und ermöglichen unter der vorherrschenden Situation kein richtlinienkonformes Parken im Straßenraum. Auch ein barrierefreies Begehen/Befahren ist derzeit nicht möglich. Die neue Querschnittsaufteilung dient der Verbesserung der allgemeinen Verkehrssituation und kommt allen Verkehrsteilnehmern zugute.

Am 04.03.2014 hat im Gemeindesaal der angrenzenden evangelischen Christus-Gemeinde, Weseler Straße 99, 46149 Oberhausen eine Bürgerinformation zu der Baumaßnahme Brüder-Grimm-Weg stattgefunden, bei dem die Vorplanung für den Straßenausbau vorgestellt wurde. Zwischenzeitlich wurden die Belange der Anwohnerinnen und Anwohnern bezüglich der Erhöhung der Anzahl der geplanten Stellplätze in die Planung eingearbeitet. Der geplante Straßenausbau wird als verkehrsberuhigter Bereich im Mischprinzip ausgeführt, da die Gesamtbreite der Verkehrsfläche nur rund 8,00m beträgt. Im Vorfeld wurden diverse Varianten geprüft, die aber aufgrund der geringen Gesamtbreite nicht richtlinienkonform ausgebaut werden können.

Aufgrund der Lage der vorhandenen Versorgungsleitungen (besonders problematisch sind Gas- und Wasserleitungen) sind im Straßenverlauf keine Baumpflanzungen möglich. Der gesamte Abschnitt wird in der Farbe „Mülheimer Rot“ gepflastert und ist über einen Rampenstein (Durchfahrtsbreite: 5,0 m) befahrbar. Die Einengung der Fahrbahn erfolgt durch Richtungstafeln, da zunächst geplante Grünflächen durch Anwohner in der Bürgerbeteiligung mehrheitlich abgelehnt wurden. Die insgesamt zwanzig Stellplätze sind wechselseitig angeordnet und werden in der Farbe anthrazit gepflastert.

Die Straßenbeleuchtung erfolgt in Abstimmung mit der Energieversorgung Oberhausen (EVO). Die vorhandenen Lampenstandorte werden mit neuer LED Beleuchtung ausgestattet. Zudem wird es eine

Stadt Oberhausen	Drucksache Nr. B/16/0808-01	Termin 07.05.2015	Bezirksvertretung Sterkrade
-----------------------------	--	------------------------------	------------------------------------

Verdichtung der bisherigen Standorte geben, die jeweils einen weiteren Standort zwischen den bestehenden vorsieht.

Vor der Umsetzung der Kanal- und Straßenbaumaßnahme wurden bereits die vorhandenen Wasserleitungen von der Rheinisch-Westfälischen Wasserwerksgesellschaft mbH (RWW) erneuert. Die Baugrube wurde nach Erneuerung der Leitungen von der RWW vorübergehend provisorisch verfüllt.


Die Umsetzung der Maßnahme beginnt voraussichtlich im dritten Quartal 2015. Die Bauzeit wird schätzungsweise sieben Monate betragen.

Die Baukostenschätzung beläuft sich derzeit auf rund 345.000 € netto. Die Abrechnung erfolgt nach KAG (Kommunalabgabengesetz). Bei Fragen bezüglich der Regelung nach KAG steht die Stadtverwaltung Oberhausen (FB 5-6-30) zur Verfügung.

Die Anwohnerinnen und Anwohner und die Eigentümerinnen und Eigentümer werden durch ein Tiefbauinfo und durch die Wirtschaftsbetriebe Oberhausen über die Maßnahme informiert.

Anlage

Lageplan Brüder-Grimm-Weg

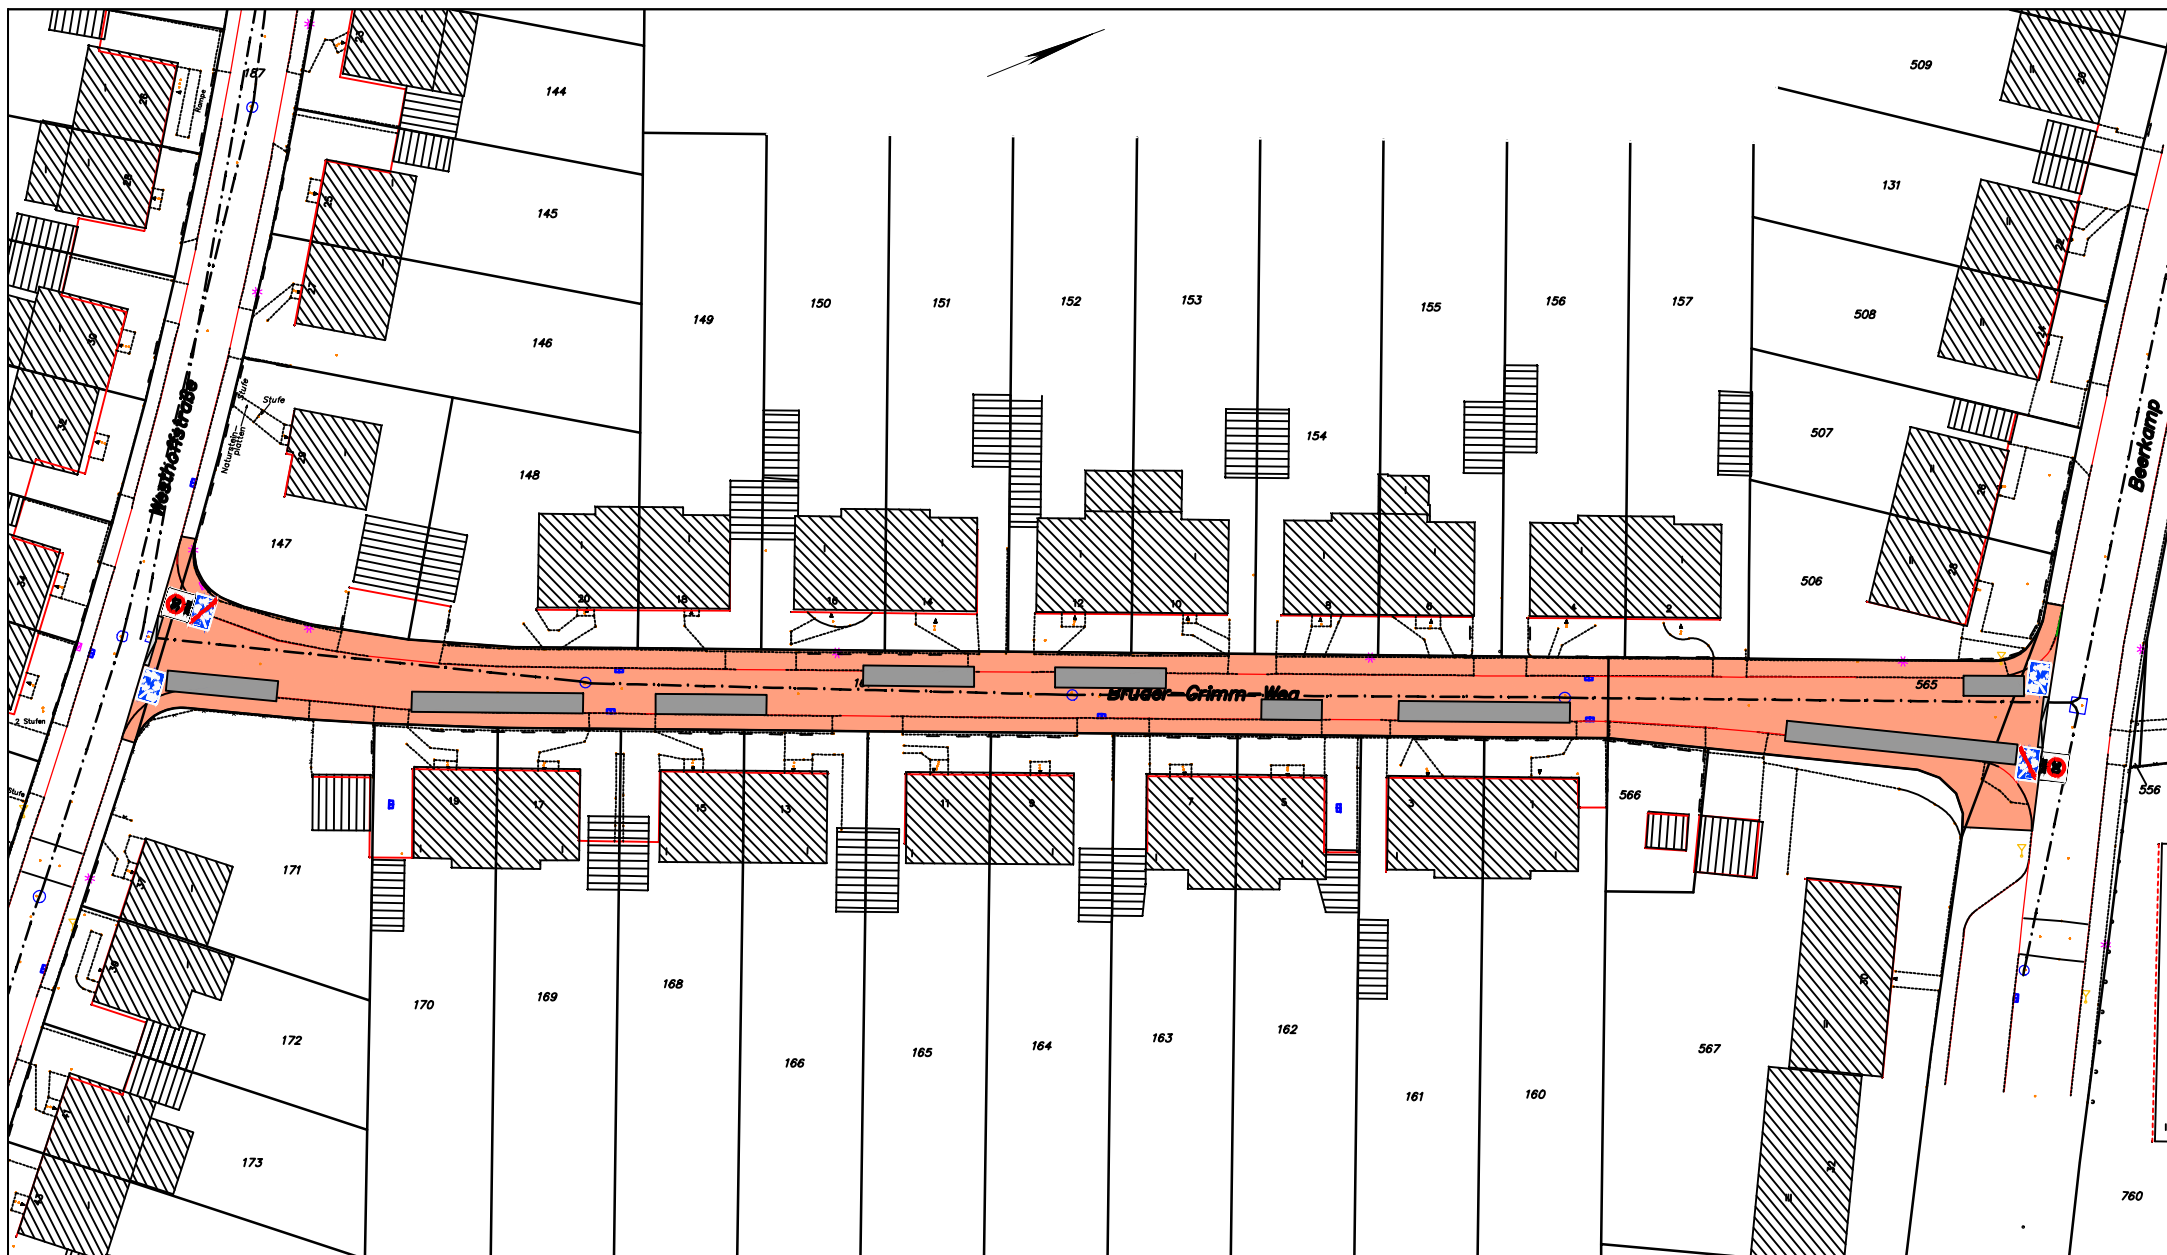

Bearbeiter: Lettgen

erstellt: 23.02.2015

letzte Änd.: 24.04.2015

Maßstab

1 : 750

Brüder-Grimm-Weg

Lageplan inkl. Beschilderung

Stadt Oberhausen

Dezernat 4 / Umwelt, Gesundheit,
ökol. Stadtentwicklung und -planung
Fachbereich 5-6-10 / Verkehrsplanung

