

Stadt Oberhausen	Drucksache Nr. M/16/1925-01	Termin 15.09.2016	Bezirksvertretung Sterkrade		
<u>Bericht / Mitteilung</u>			öffentlich		
Termin	Gremium		Vorlage zur*	Ergebnis	Beschluss- kontrolle*
15.09.2016	Bezirksvertretung Sterkrade		K		

Berichtsgegenstand

Baustellenverkehre der Emschergenossenschaft im Bereich Buschhausener-/Hünxer Straße

Sachdarstellung

Die Emschergenossenschaft baut den Abwasserkanal BA 40 zwischen Bottrop und dem Pumpwerk Oberhausen. Bis heute sind ca. 2/3 der Haltungen aufgefahen, sodass ab Herbst 2016 die Baustelleneinrichtung zur Forsterbruchstraße umsiedelt.

Gemäß Planfeststellung werden die LKW-Verkehre von der Forsterbruchstraße über die Hünxer Straße, die Alemannenstraße und die Friesenstraße auf die Buschhausener Straße aus- bzw. einfahren.

Um die Verkehrsbeeinträchtigungen in den Kreuzungsbereichen zu reduzieren, wurde von der bauausführenden ARGE Emscher eine Ausfahrt über die Hünxer Straße erneut thematisiert.

Hierzu soll der Gehweg auf der Buschhausener Straße entsprechend verstärkt werden. Auf eine Aufweitung der Fahrspuren bzw. eine zusätzliche Abbiegespur für den Kaufpark wird aufgrund der kurzen Dauer der Baumaßnahme verzichtet.

Weiterhin wird eine mobile Lichtsignalanlage aufgestellt. Diese bevorrechtigt die Buschhausener Straße und wird nur auf Anforderung von LKW-Verkehren auf der Hünxer Straße geschaltet. Eine Freigabe für PKW ist nicht vorgesehen und die Ausfahrt für PKW wird durch Beschilderung untersagt. Eine Einfahrt ist jederzeit möglich. Die Ausfahrt des Kaufparks ist jederzeit wie gewohnt möglich. Ein Rotsignal leuchtet lediglich auf, wenn aus der Hünxer Straße ein LKW ausfährt. Aufgrund der versetzten Lage ist eine gleichzeitige Ausfahrt nicht möglich.

Nach Beendigung der Baumaßnahme wird der jetzige Zustand wieder hergestellt.

stellv. Bereichsleiterin Bereich 5-6/Tiefbau	Dezernat 4 Umwelt, Gesundheit, ökol. Stadtentw., -planung	Kämmerer	Oberbürgermeister
Janclas 31.08.2016	Sabine Lauxen 31.08.2016	Datum	Datum
* Vorlage zur: * Ergebnis : Beteiligung:			
Kenntnisnahme (K)		Personalrat	[]
		Gleichstellungsstelle	[]


Stadt Oberhausen	Drucksache Nr. M/16/1925-01	Termin 15.09.2016	Bezirksvertretung Sterkrade
-----------------------------	--	------------------------------	------------------------------------

Die Baustellensignalanlage wird zu Beginn der Umbaumaßnahme installiert, um während der gesamten Baumaßnahme zur Verfügung zu stehen.

Die Umbaumaßnahmen sollen in den Herbstferien (10. bis 23. Oktober 2016) durchgeführt werden, da für den Umbau eine Fahrspur auf der Buschhausener Straße rausgenommen werden muss. Die Transporte und somit die Herstellung der Baustellenausfahrt werden für die Dauer von ca. 6-7 Monate von Oktober/November 2016 bis April/Mai 2017 durchgeführt. Es wird mit einem LKW-Aufkommen von ca. 60 LKW/Tag in der Zeit von ca. 7:00 Uhr bis 16:00 Uhr gerechnet.

Anlage

Signallageplan

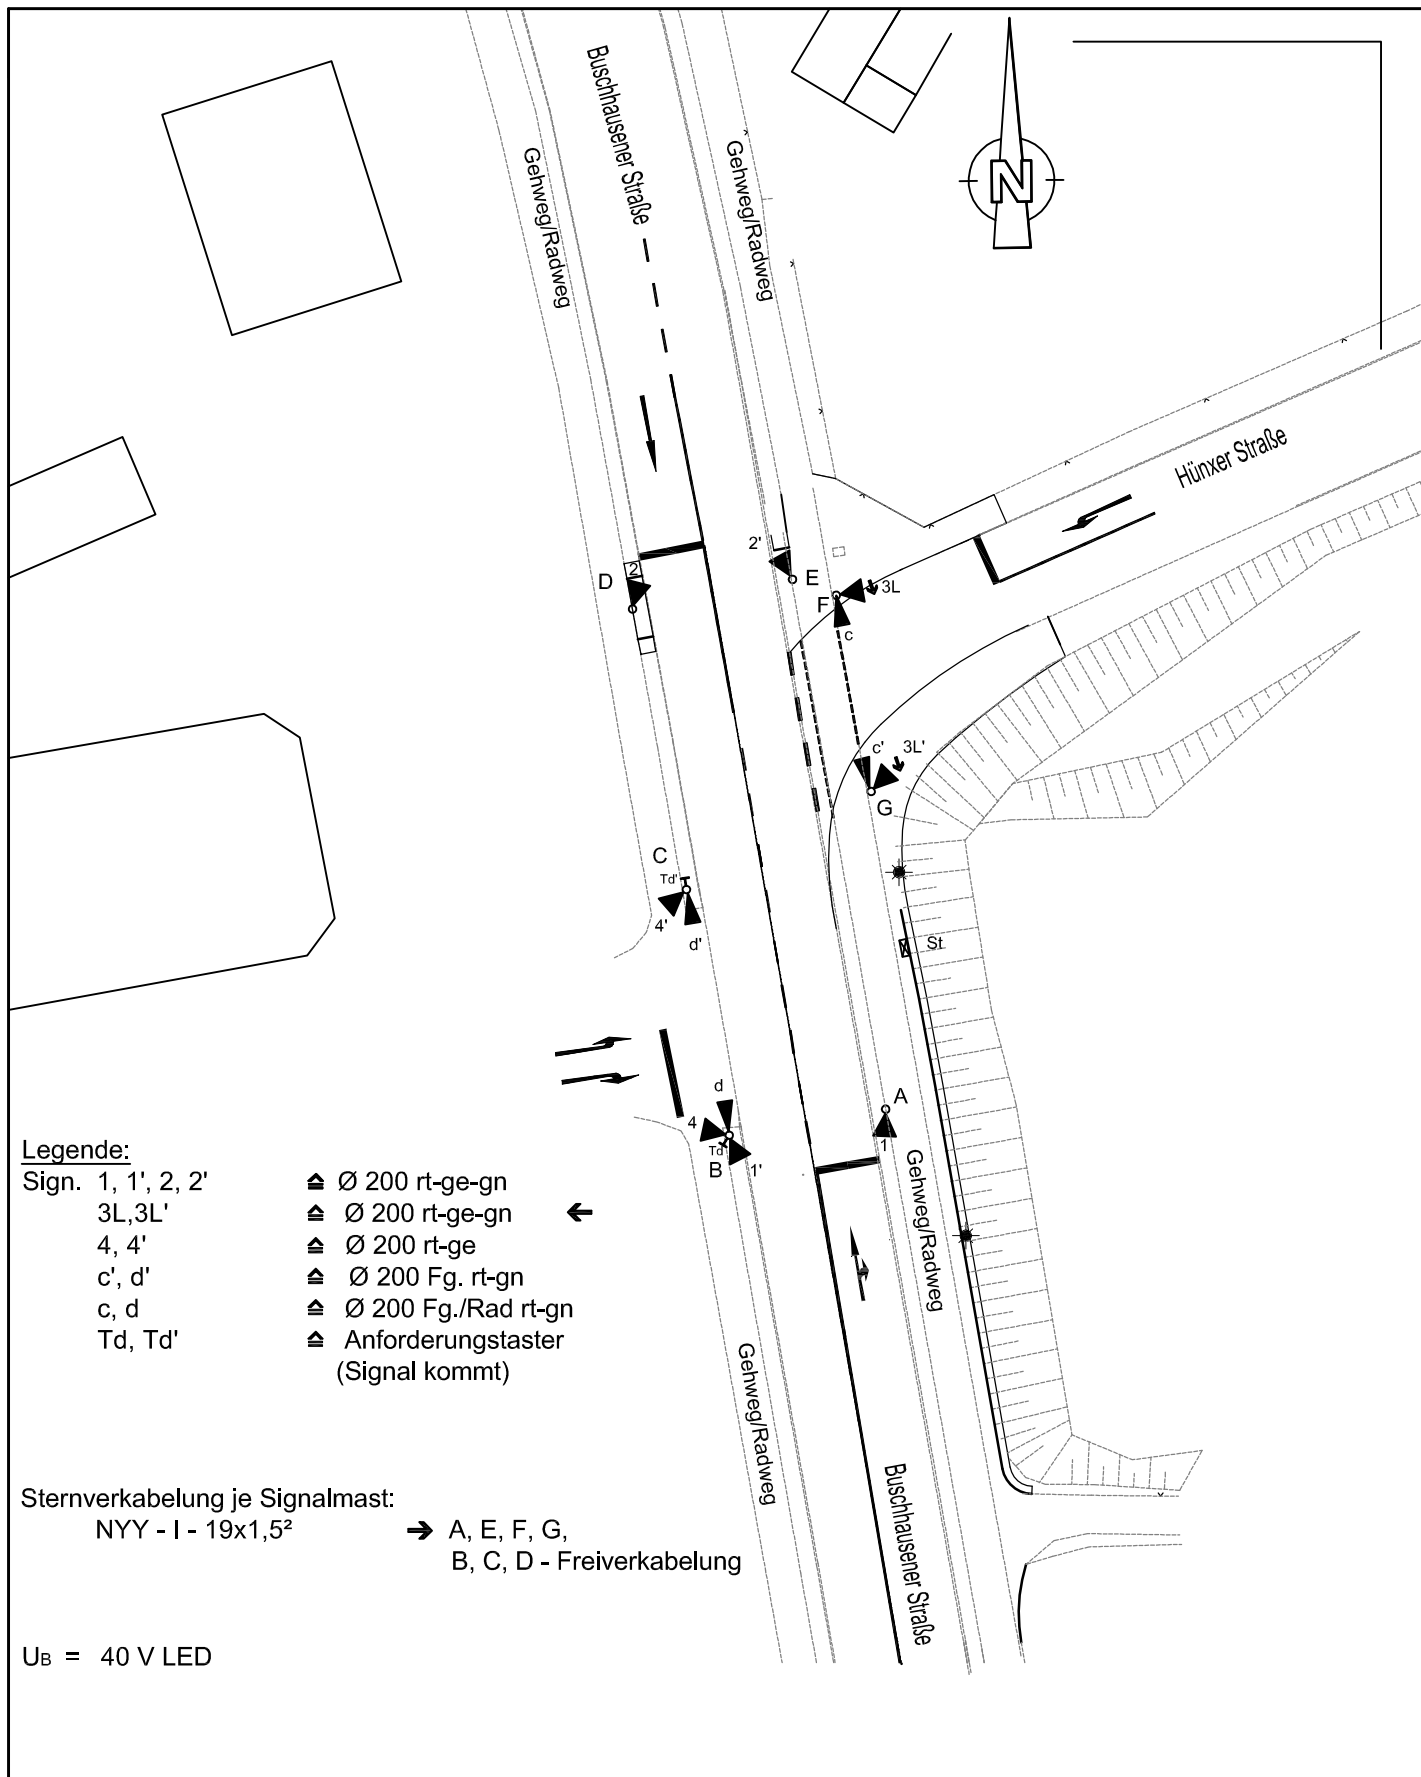

								Maßstab 1 : 500		Fachbereich 5- 6-10	
								Stadt Oberhausen			
				2016	Datum	Name		Signallageplan LSA Buschhausener Straße / Hünxer Straße			
				Bearb.							
				Gepr.	12.08.16	Wegmeyer					
				Norm							
				Gez.	12.08.16	van Zwamen					
							S 102				Blatt
Zust	Änderung	Datum	Name	3 von 3 in Zusammenstellung							