

Stadt Oberhausen	Drucksache Nr. B/16/2199-01	Termin 08.12.2016	Bezirksvertretung Sterkrade		
<u>Beschlussvorlage</u>			öffentlich		
Termin	Gremium	Vorlage zur*	Ergebnis	Beschluss- kontrolle*	
08.12.2016	Bezirksvertretung Sterkrade	B			

Beratungsgegenstand

Einrichtung einer Querungshilfe an der Siegesstraße

Beschlussvorschlag

Die Bezirksvertretung Sterkrade beschließt die Einrichtung einer Querungshilfe an der Siegesstraße

Stellv. Bereichsleiterin Bereich 5-6/Tiefbau	Dezernat 4/Umwelt, Gesundheit, ökolog. Stadtentwicklung u. -planung	Kämmerer	Oberbürgermeister
Janclas 23.11.2016	Lauxen 24.11.2016		
* Vorlage zur: Anhörung (A) Kenntnisnahme (K) Vorberatung (V) Beschlussfassung (B)	* Ergebnis : Zustimmung (Z) Ablehnung (A) Änderung (Ä) Anhörung vollzogen (AV) Kenntnisnahme (K)	Beschlusskontrolle: Ja oder nein	Beteiligung: Personalrat [] Gleichstellungsstelle []

Stadt Oberhausen	Drucksache Nr. B/16/2199-01	Termin 08.12.2016	Bezirksvertretung Sterkrade
-----------------------------	--	------------------------------	------------------------------------

Konsequenzen

a) Finanzielle

keine ☐

ja ☒ Folgekosten werden bei der Vergabe der Maßnahme ermittelt

b) Sonstige

Begründung

Die Siegesstraße ist eine Landesstraße, die das Zentrum von Holten mit dem Stadtteil Schwarze Heide und Duisburg verbindet. Auf der Siegesstraße gibt es Querungshilfen am Kreisverkehr (Fußgängerüberweg) und am Holtener Marktplatz (Lichtsignalanlage). Auf halber Strecke zwischen beiden Querungshilfen soll ein Fußgängerüberweg angelegt werden. Dieser dient den Fußgängern - insbesondere den Bewohnern des Altenwohnheims - zur Erreichung des Discounters und der Bushaltestelle. An der Haltestelle steigen in beiden Richtungen pro Tag rund 120 Fahrgäste ein- und aus.


Der Fußgängerüberweg wird so angelegt, dass nur zwei Stellplätze entfallen. Im Hinblick auf die Bewohner des Altenwohnheims wird der Fußgängerüberweg barrierefrei ausgestaltet. Zur notwendigen Beleuchtung werden beleuchtete Fußgängerüberwegsschilder vorgesehen. Die Stromversorgung wird durch das Beleuchtungskabel auf der westlichen Straßenseite genutzt und das östliche Schild durch ein freihängendes Gummikabel mit dem westlichen Schild verbunden. Wegen des guten Straßenzustandes wird ein Aufbruch der Straße vermieden.


Kosten

Die Kosten betragen ca. 30.000 €. Davon entfallen ca. 7.000 € auf die Beleuchtung. Die Kosten sollen aus den investiven Straßenbaumitteln im Jahr 2017 finanziert werden.

Anlagen

- Übersichtsplan
 - Planung der WBO
- (nur online als PDF in Allris)

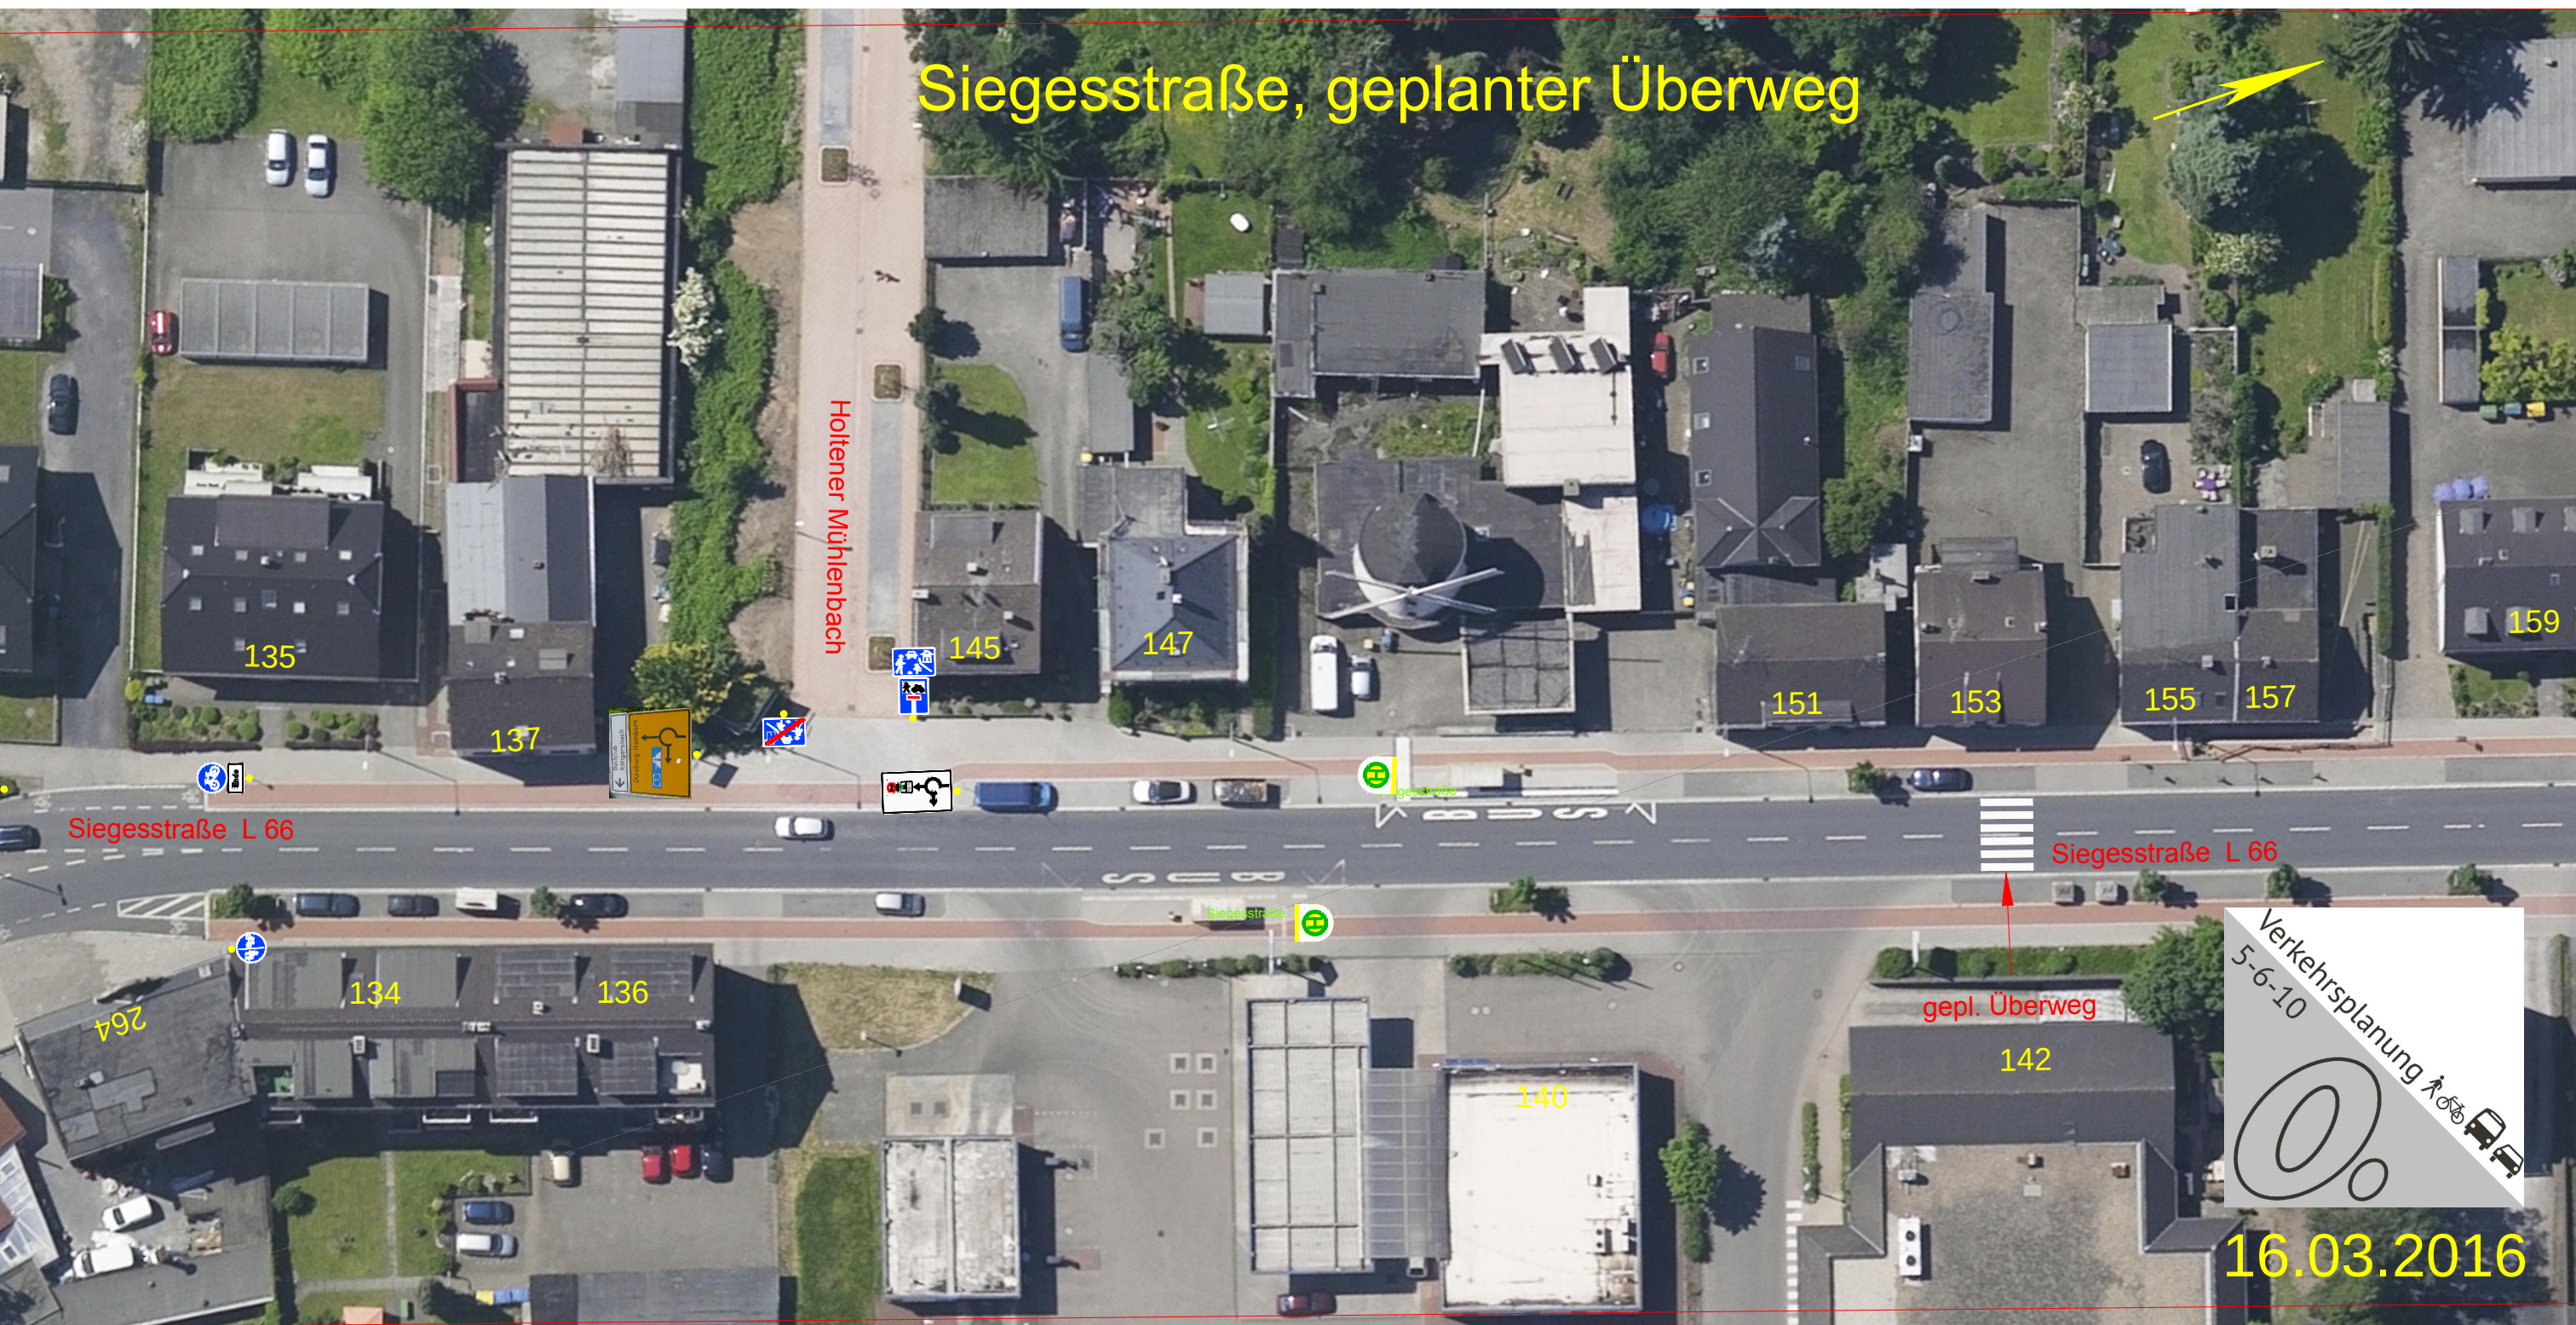

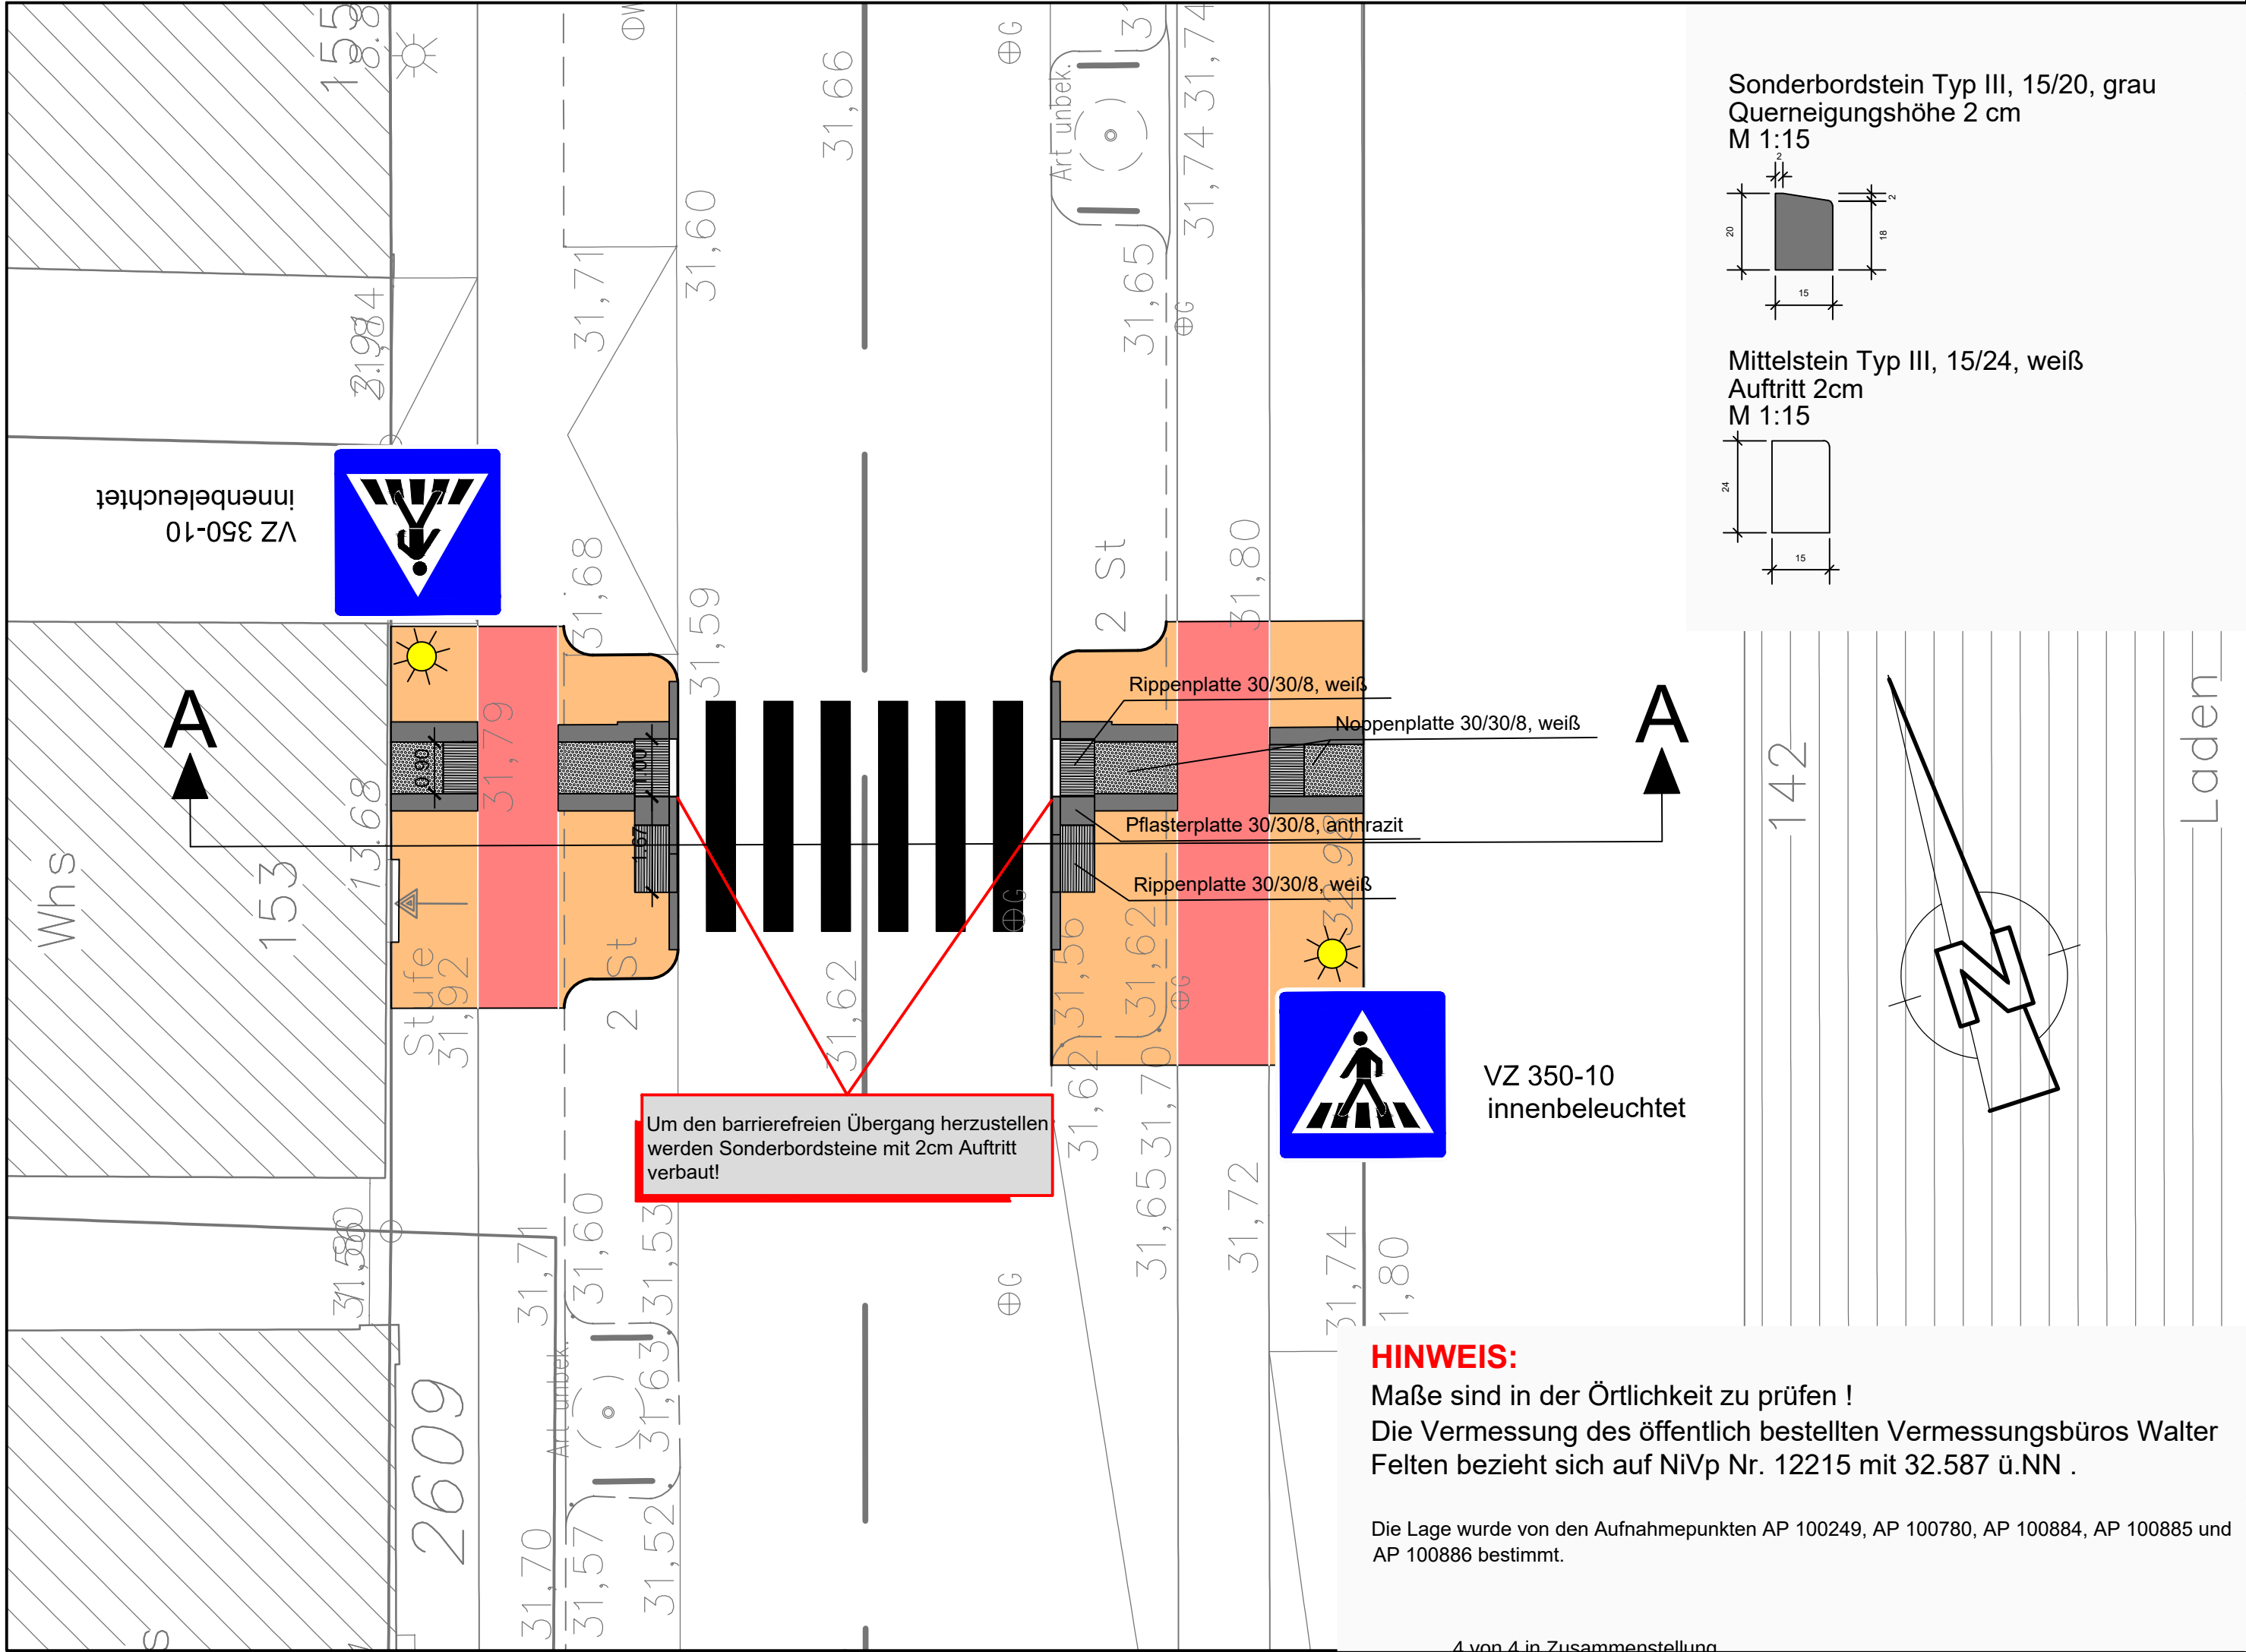

Legende :

- Gehweg
Pflasterplatte 30/20/8, grau, ohne Fase

Radweg
Plasterstein 20/10/8, rot, ohne Fase

die neuen Beleuchtungsstandorte
sind gemäß den Vorgaben der EVO
zu errichten
- Markierung

Fußgängerüberweg

Änderungen	Datum	Name

Stadt Oberhausen

Bereich 5-

Oberhausen, den

Vorabzug

WBO

Wirtschaftsbetriebe Oberhausen GmbH

Kanäle und Straßen		Stadtbezirk: Oberhausen-Sterkrade	
Baumaßnahme: Fußgängerüberweg Siegesstraße von Haus-Nr. 142 bis Haus-Nr. 153			
Gez.:	27.09.16	Klaska	Maßstab 1 : 100
Bearb.:	27.09.16	Klaska	
Gepr.:			
Abtl. Unterhaltung:			-Entwurfsplanung-
AGL Unterhaltung:			
Oberhausen, den			Unterlage 1 Blatt 1

HINWEIS:
Maße sind in der Örtlichkeit zu prüfen !
Die Vermessung des öffentlich bestellten Vermessungsbüros Walter Felten bezieht sich auf NiVp Nr. 12215 mit 32.587 ü.NN .

Die Lage wurde von den Aufnahmepunkten AP 100249, AP 100780, AP 100884, AP 100885 und AP 100886 bestimmt.