

Auszug aus der Niederschrift

3. Sitzung der Bezirksvertretung Alt-Oberhausen vom 04.03.2026

**6.2 Sachstand zum IGA 2027 Projekt: „Ruhrpark – Grüne Runde im Stadtteilpark“
M/18/0482
zur Kenntnis genommen**

Vortrag durch Frau Stiehm & Herrn Ballmann

In einer langen Diskussionsrunde bedanken sich die Mitglieder der Bezirksvertretung für den Vortrag. Frau Krauße, Herr Pascheberg und Frau Teuchert stellen Verständnisfragen zum Vortrag. Herr Kempkes bemängelt, dass noch keine Planungen von Parkflächen ersichtlich sind, Herr Dr. Palotz antwortet, dass die ÖPNV-Anbindung mitberücksichtigt wurde und Stellplätze bereits heute schon vorhanden sind.

Die Antwort seitens der Verwaltung stellt dar, dass an das langfristige Konzept für die Anwohner des Ruhrparks gedacht ist und mit hohen Besucherströmen nicht gerechnet wird. Sollten doch höhere Besucherzahlen erwartet werden, wird über Pendelsysteme mit dem ÖPNV nachgedacht.

Herr Heinzen stellt einen Antrag auf Ende der Debatte, welcher entgegen der Stimmen der AfD angenommen wird.

Herr Jehn bittet im Abschluss um den respektvollen Umgang mit der Arbeit der Kollegen aus der Verwaltung und bittet zudem darum, Kritik an die Dezernatsleitungen zu richten.

Anschließend nimmt die BZV Alt-Oberhausen die Vorlage zur Kenntnis.

<u>Anlage 1</u>	20260304_Ruhrpark_IGA2027
<u>Anlage 2</u>	Ruhrpark_Plaene_S.1-4
<u>Anlage 3</u>	Ruhrpark_Plaene_S.5-8
<u>Anlage 4</u>	Ruhrpark_Plaene_S.9-11

Ruhrpark – Grüne Runde im Stadtteilpark

Bezirksvertretung Alt-Oberhausen

04.03.2026



Internationale
Gartenausstellung 2027
Ruhrgebiet

Rückblick

- Ratsbeschluss zur Teilnahme an der IGA 2027 (-> Dezember 2018)
- Erstellung Strukturkonzept (-> März 2022)
- Förderantrag Anpassung urbaner Räume an den Klimawandel (-> September 2023)
- Überarbeitung Strukturkonzept
- Förderantrag EFRE Grüne Infrastruktur (-> Oktober 2024)
- Beginn weiterer Planung ab LP3 (-> Sommer 2025)



Aktueller Sachstand

- Entwurfsplanung (LP 3) abgeschlossen
- Bearbeitung der Genehmigungs- und Ausführungsplanung (LP 4 & 5)
- Rückschnittmaßnahmen durch die SBO größtenteils abgeschlossen
- Vorgezogene Einsaat der Blühwiese auf der Jahnwiese (ca. 05/2026)
- Vsl. Gesamtbaustart im Herbst 2026






Ruhrpark – Grüne Runde im Stadtpark






















Obersichtspian Freianlagen












**Internationale
Gartenausstellung 2027**
Ruhrgebiet

[illegible]

Infostelen

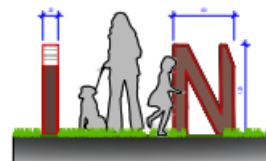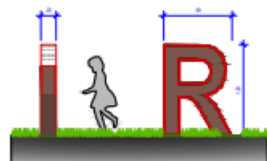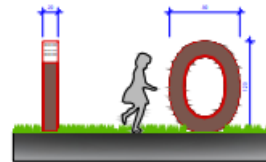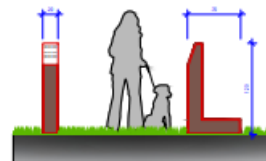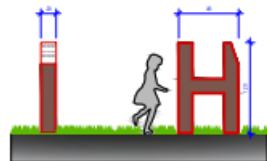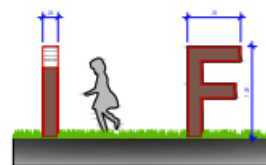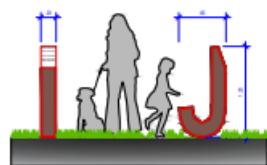

- | | |
|---|---|
| J Jahresleise | R Ruhe und Ruheparkplatz |
| O Grünes Klassenzimmer in der Oberrheine | L Lebensraum Ruheparkplatz |
| H Hochwasserschutz | K Kirschen (ehemaliger Sportplatz) |
| A Altholzbestand | N Naturerlebnisfläche |
| F Fledermaus | |





**Internationale
Gartenausstellung 2027
Ruhrgebiet**


[illegible]



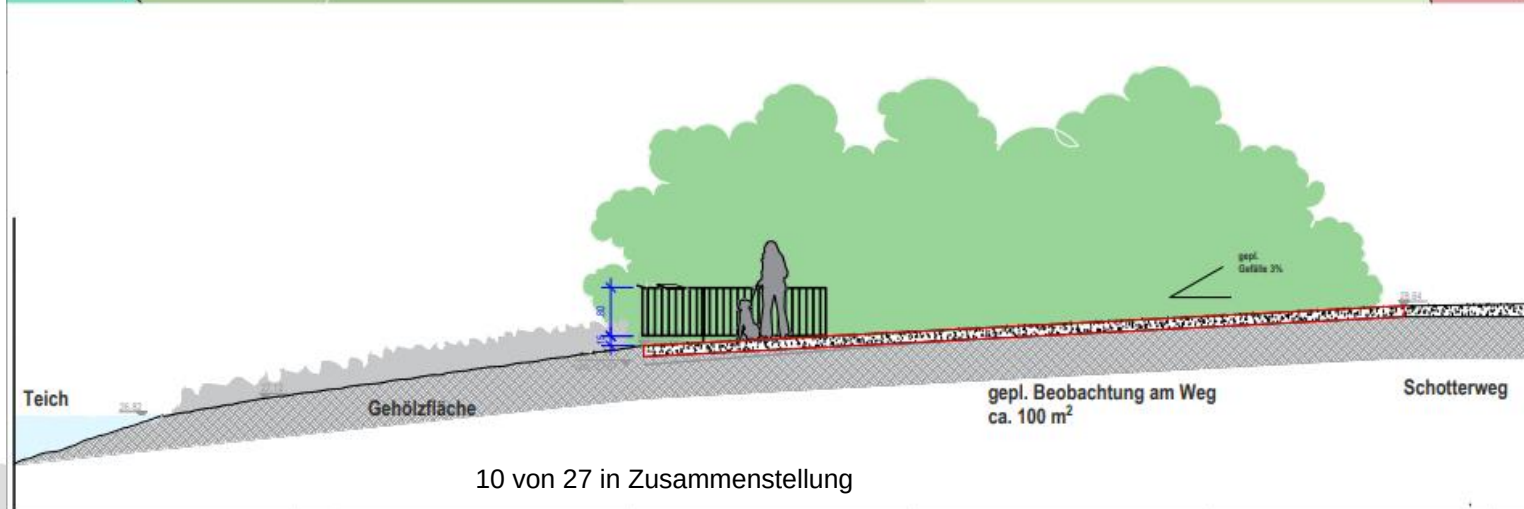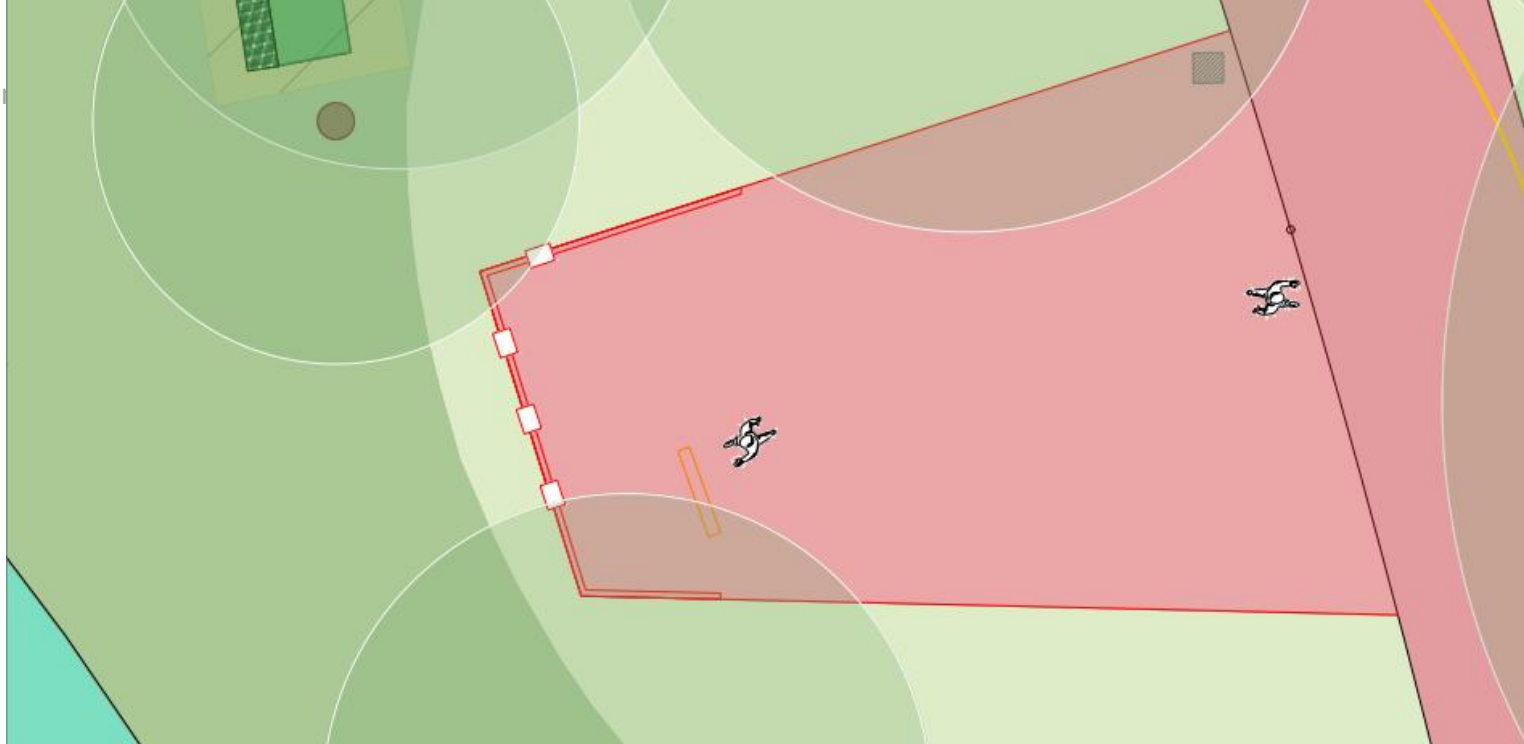


[illegible]







Aussichts- steg

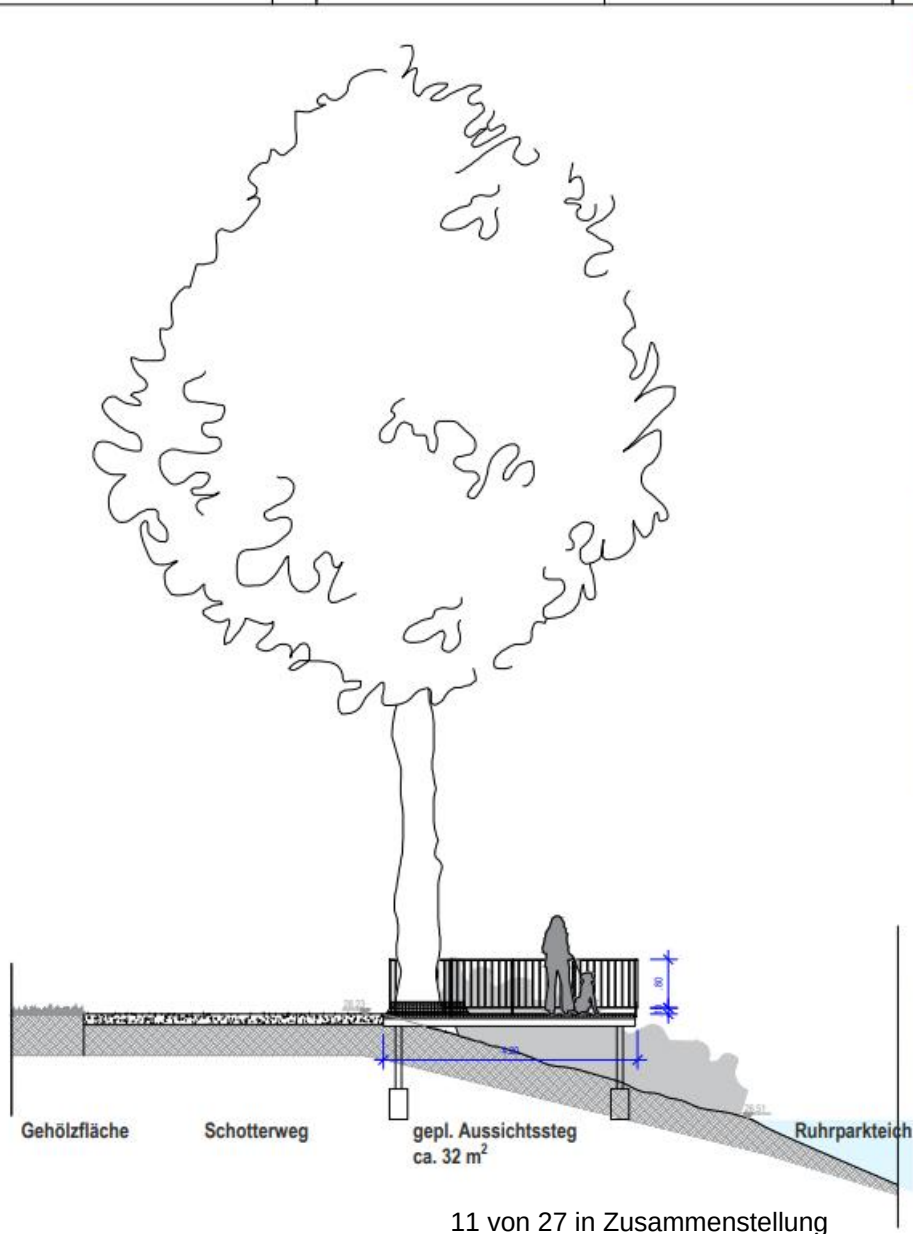



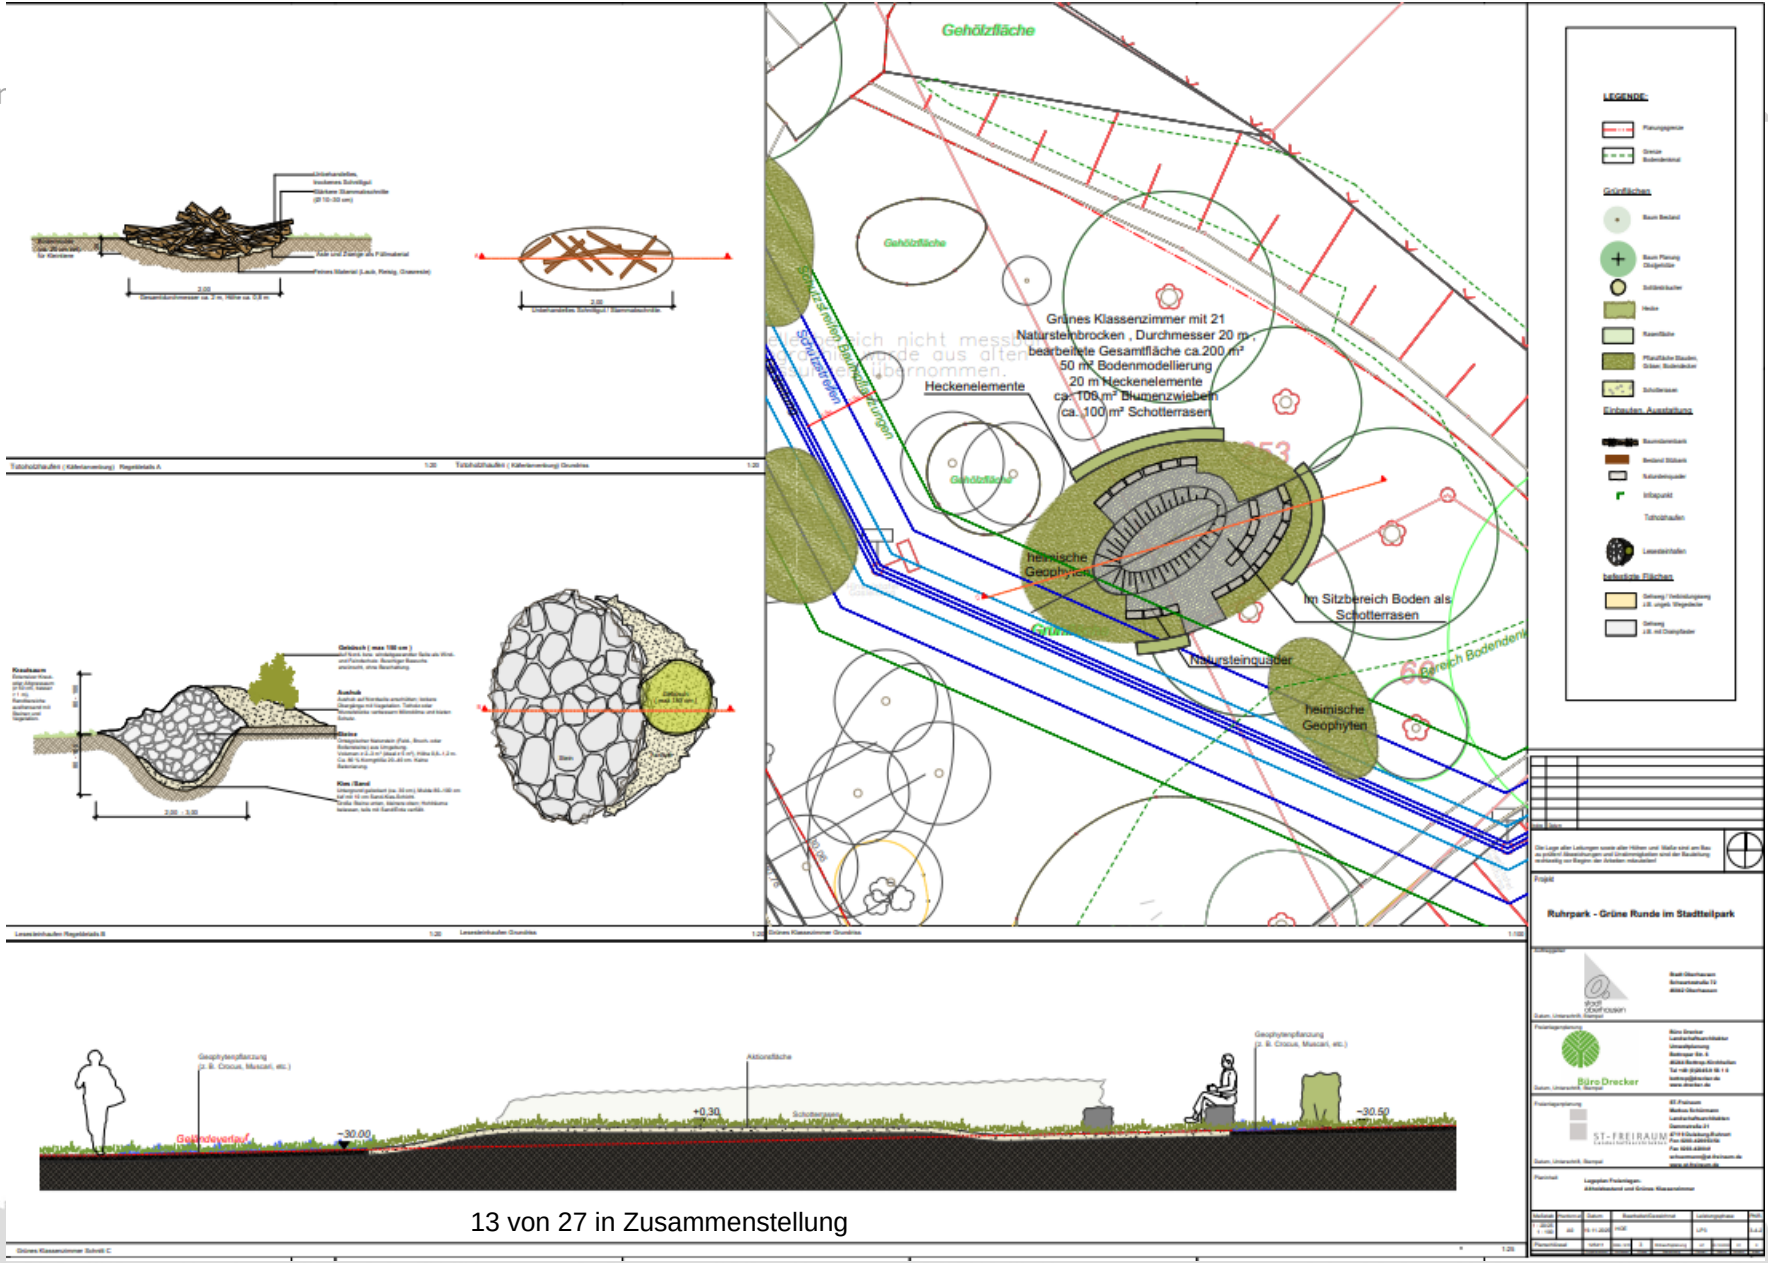

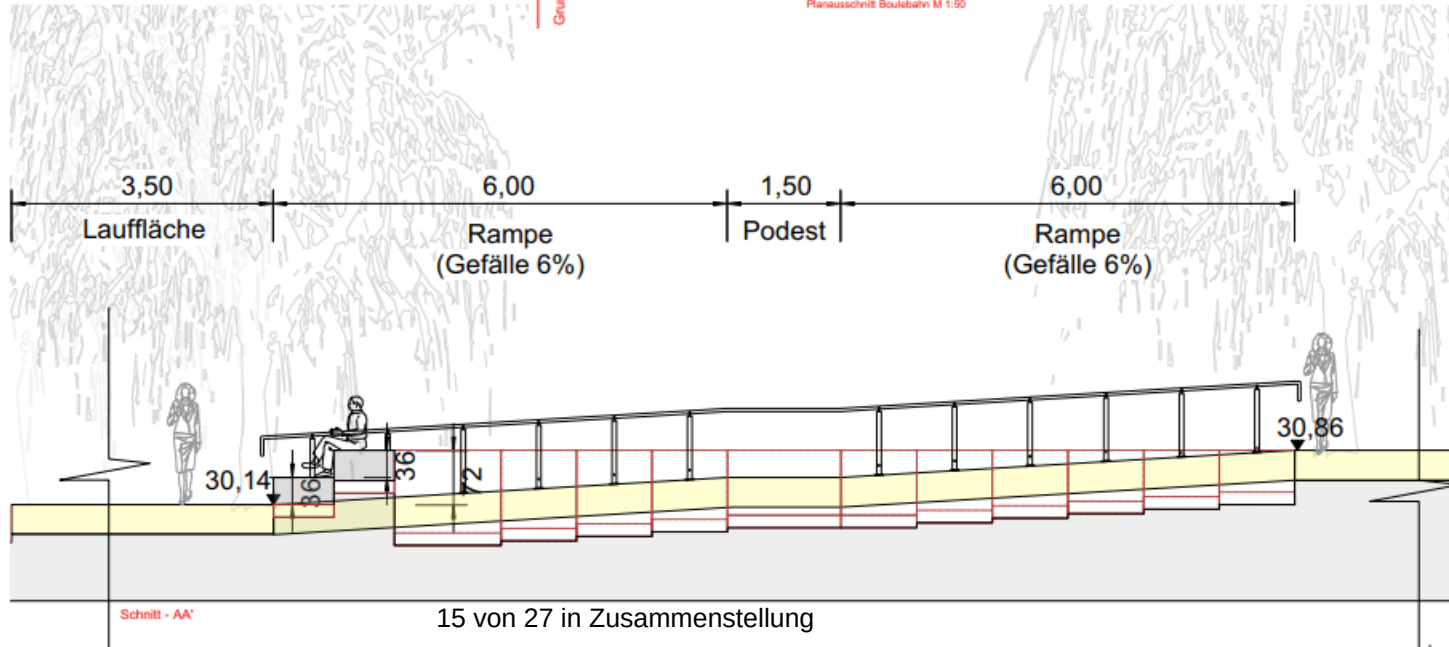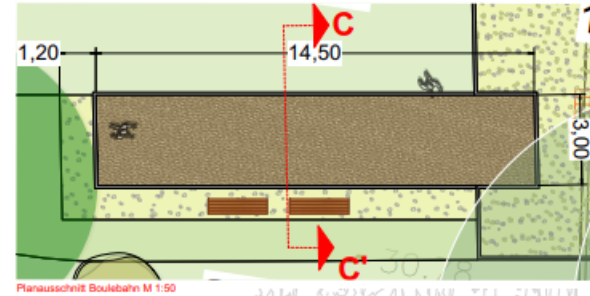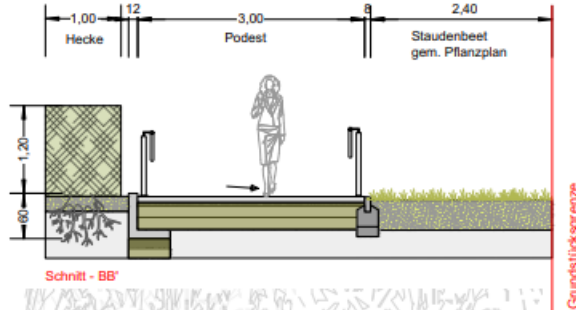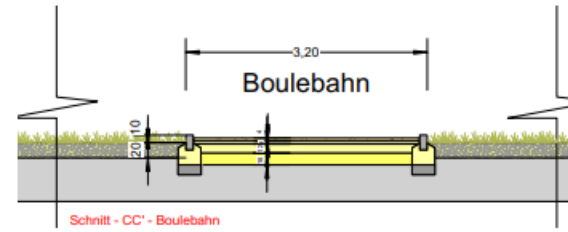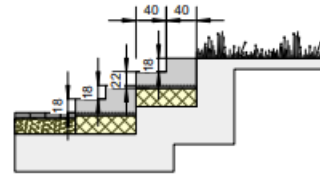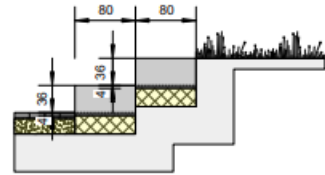

[illegible]

Vielen Dank für Ihre Aufmerksamkeit!















Internationale
Gartenausstellung 2027
Ruhrgebiet






Ruhrpark Oberhausen

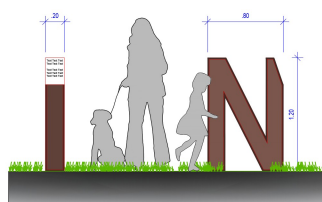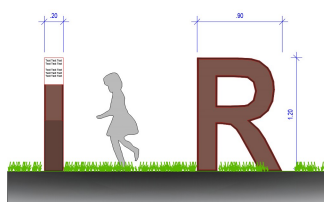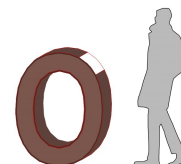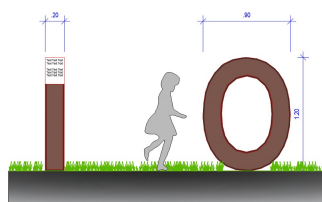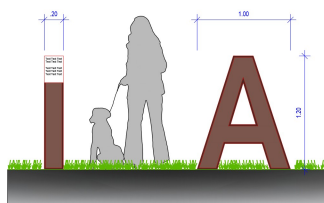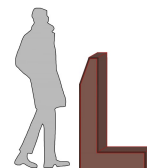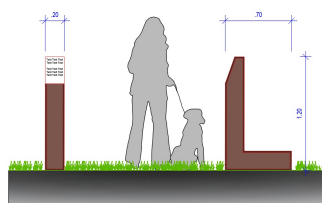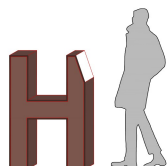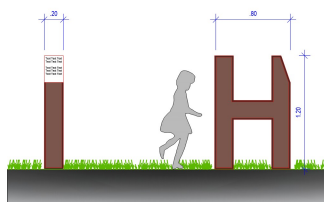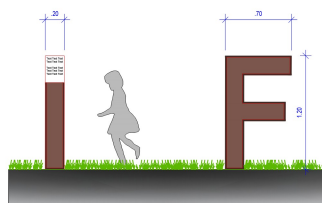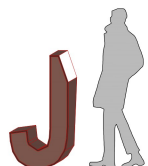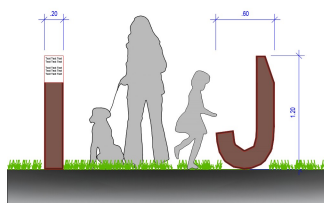


- J** Jahnwiese
- O** Grünes Klassenzimmer in der Obstwiese
- H** Hochwasserschutz
- A** Altholzbestand
- F** Nisthilfen - Fledermaus
- R** Ruhr und Ruhrpartei
- L** Lebensraum Ruhrpartei
- K** Klimagarten (ehemaliger Sportplatz)
- N** Naturerlebnisfläche


Index		Datum	
Die Lage aller Leitungen sowie aller Höhen und Maße sind am Bau zu prüfen. Abweichungen und Unstimmigkeiten sind der Bauleitung rechtzeitig vor Beginn der Arbeiten mitzuteilen!			
Projekt			
Ruhrpark – Grüne Runde im Stadtteilpark			
Auftraggeber			
		Stadt Oberhausen Schwerstraße 72 46042 Oberhausen	
Datum, Unterschrift, Stempel			
Frei-lagerplanung			
Büro Drecker Landschaftsarchitektur Umweltplanung Böttcher Str. 6 46042 Böttrop-Kirchhofen Tel +49 (0)241-4 56 1 0 bottrop@drecker.de www.drecker.de		Datum, Unterschrift, Stempel	
Frei-lagerplanung			
ST-FREIRAUM Landschaftsarchitekten Damenstraße 21 47119 Duisburg-Ruhrort Fon 0203-4200354 Fax 0203-420041 schuermann@st-freiraum.de www.st-freiraum.de		Datum, Unterschrift, Stempel	
Planinhalt			
Skizze – Infostelen			
Maßstab	Planformat	Datum	Bearbeitet/Gezeichnet
1:20	A0	18.12.2025	ARK
Planzeichner	125411	01	3
Entwurf	Entwurf	LP	3-2-2
Plan	Plan	Plan	Plan







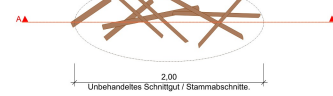

1:20

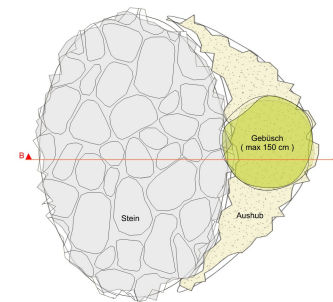

1:20 Grünes Klassenzimmer Grundriss

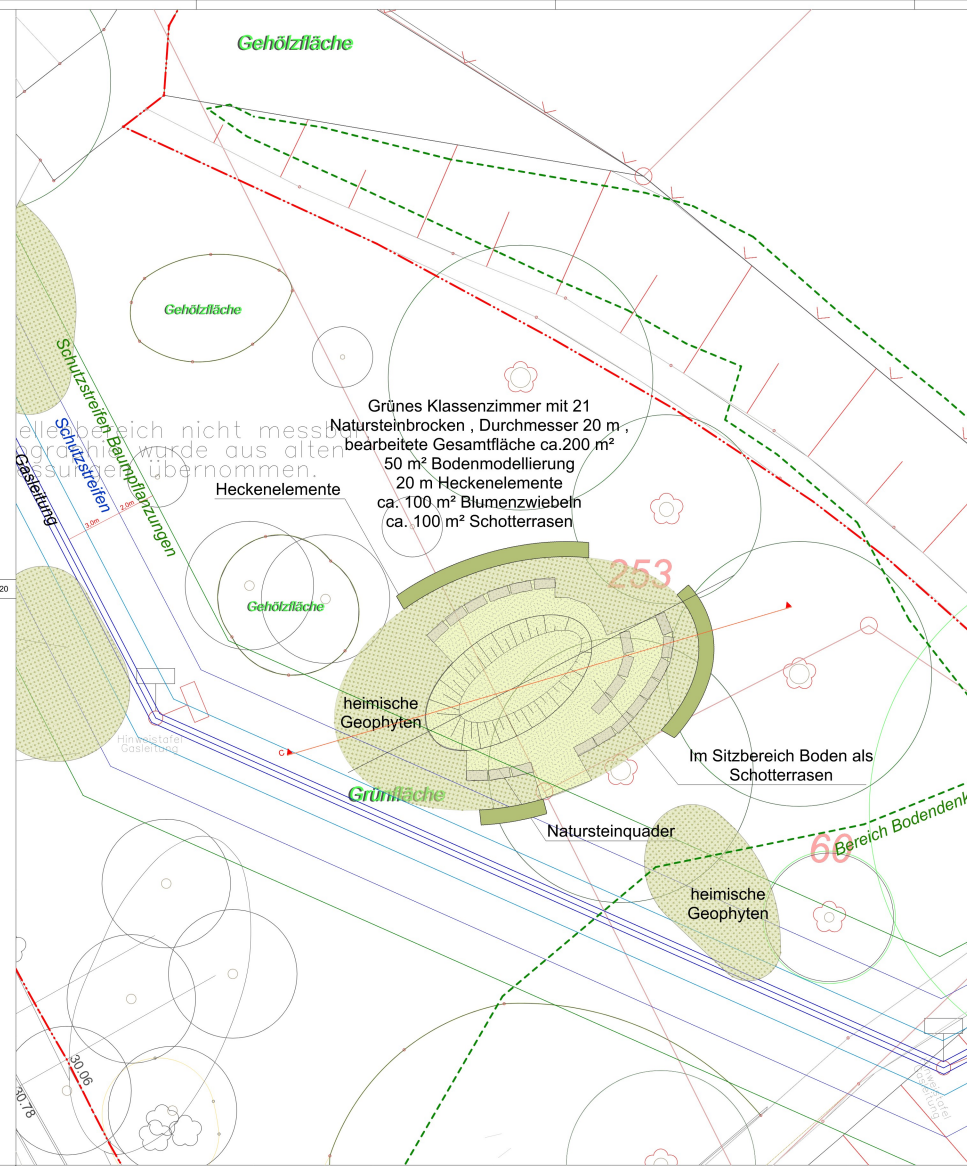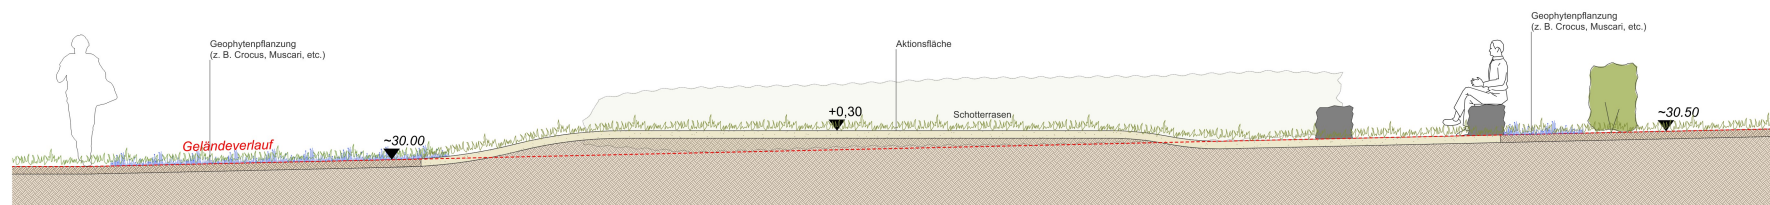

-  Gehweg / Verbindungsweg
z.B. ungeb. Wegedecke
-  Gehweg
z.B. mit Drainpflaster

[illegible]

Die Lage aller Leitungen sowie aller Höhen und Maße sind am Bau zu prüfen! Abweichungen und Unstimmigkeiten sind der Bauleitung rechtzeitig vor Beginn der Arbeiten mitzuteilen!

Projekt	
---------	--


Ruhrpark - Grüne Runde im Stadtpark

Auftraggeber:

Stadt Oberhausen

Schwartzstraße 72
45043 Oberhausen



Datum, Unterschrift, Stempel

Freianlagenplanung  Büro Drecker

**Landschaftsarchitektur
Umweltplanung**

Bottroper Str. 6
46244 Bottrop-Kirchhellen

Büro Drecker Tel +49 (0)2045-9 56 1 0
bottrop@drecker.de

Datum, Unterschrift, Stempel www.drecker.de

Freianlagenplanung **ST-Freiraum**
Markus Schürmann

Landschaftsarchitekten
Dammstraße 21

ST-FREIRAUM 47119 Duisburg-Ruhrort
Fon 0203-420051/54

Fax 0203-420041
schuermann@st.freiburg.de

Datum, Unterschrift, Stempel

Planinhalt	Lageplan Freianlagen- Altholzbestand und Grüne Klassenzimmer
------------	---


Maßstab	Planformat	Datum	Bearbeitet/Gezeichnet	Leistungsphase	PNr.
---------	------------	-------	-----------------------	----------------	------

1: 20/25 1: 100	A0	19.11.2025	HOE	LP3	3-4
--------------------	----	------------	-----	-----	-----

Plan Schlüssel	125411	DRE / STB	\$	Entwurfsplanung	LP	28.10.2025	01	0
----------------	--------	-----------	----	-----------------	----	------------	----	---

	Projektnummer	Verfasser	Phase	Bemerkung	Planart	Datum	Version	Info
--	---------------	-----------	-------	-----------	---------	-------	---------	------



LEGENDE:

Grünflächen

- Baum Bestand
- Baum Bestand - nicht aufgemessen
- Baum neu
- Sollsträucher geplant
- Gehölzrückschnitt
- Hecke
- Rasenfläche
- Pflanzfläche Stauden, Gräser, Bodendecker
- Rasenfügenpflaster

Einbauten, Ausstattung

- Sitzstufen
- Sitzbank
- Natursteinquader
- Abfallbehälter

befestigte Flächen

- Gehweg / Verbindungsweg z.B. unb. Wegedecke
- Gehweg z.B. mit Drainpflaster
- 3 x 3 Basketballfeld z.B. mit EPDM Belag
- Einfassung Staudenbeet als Mähstreife

Sonstiges

- Planungsgrenze

Index Datum

Die Lage aller Leistungen sowie aller Höhen und Maße sind am Bau zu prüfen. Abweichungen und Unstimmigkeiten sind der Bauleitung rechtzeitig vor Beginn der Arbeiten mitzuteilen!

Projekt

Ruhpark - Grüne Runde im Stadtteilpark

Auftraggeber

Stadt Oberhausen
Schwanenstraße 72
46042 Oberhausen

Datum, Unterschrift, Stempel

FreiLageplanung

Büro Drecker
Landschaftsarchitektur
Urbanplanung
Bottropstr. 6
46244 Bottrop-Kirchhausen
Tel +49 (0)2045 9 56 1 0
bottrop@drecker.de
www.drecker.de

Datum, Unterschrift, Stempel

FreiLageplanung


ST-FREIRAUM
Landschaftsarchitektur
Damenstraße 21
47119 Duisburg-Ruhrort
Fon 0203-4200354
Fax 0203-420041
schuermann@st-freiraum.de
www.st-freiraum.de

Datum, Unterschrift, Stempel


Planinhalt

Lageplan Freianlagen- Sportplatz


Maßstab	Planformel	Datum	Baustellen/Gezeichnet	Leistungsphase	PNR
1:200	AO	16.12.2025	Kern	LPS	3-6-1
Planchisier	125411	01.01.21	3	Entwurfplanung	LP - 01 01
Projektante					

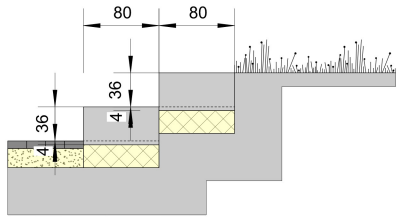



Sichtbetonblock zum Sitzen (M 1:50)

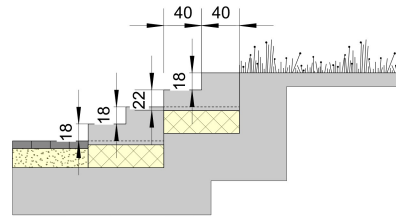


Sichtbetonblock als Treppenstufe (M 1:50)

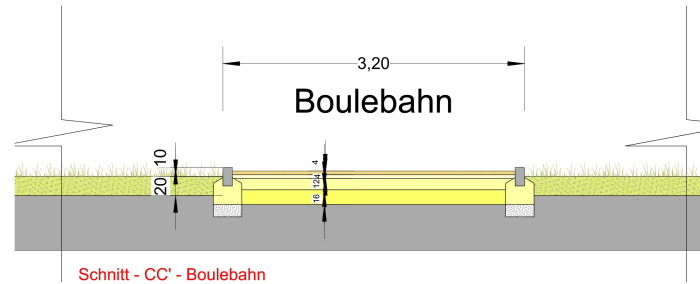

Schnitt - CC' - Boulebahn

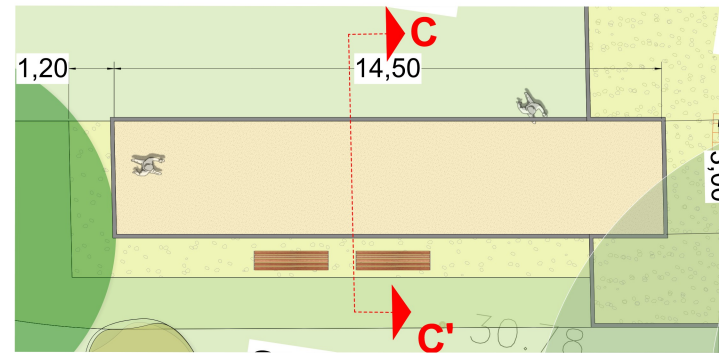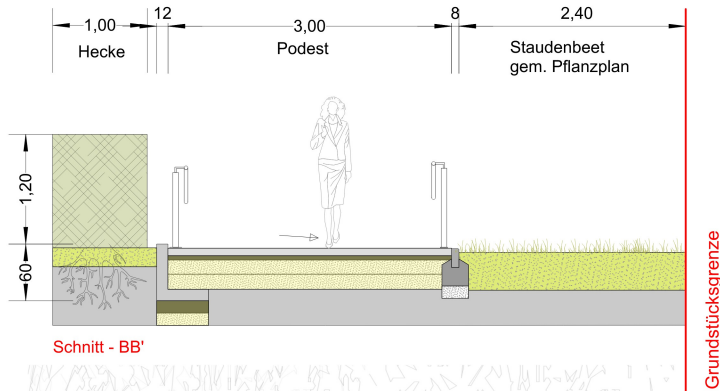

Planausschnitt Boulebahn M 1:50

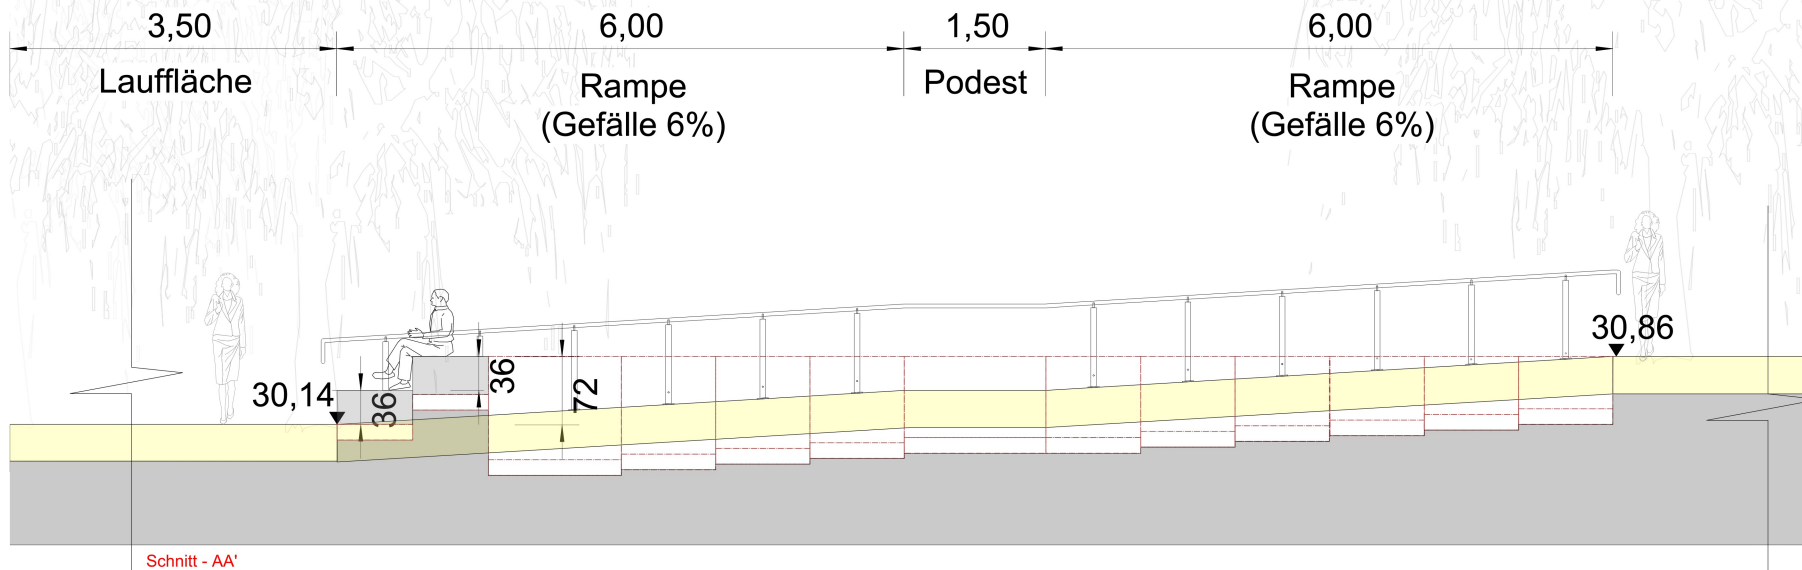

Schnitt - AA'

Index		Datum
Die Lage aller Leistungen sowie aller Höhen und Maße sind am Bau zu prüfen. Abweichungen und Unstimmigkeiten sind der Bauleitung rechtzeitig vor Beginn der Arbeiten mitzuteilen!		
Projekt		
Ruhpark - Grüne Runde im Stadtteilpark		
Auftraggeber		
Stadt Oberhausen Schwanenstraße 72 46042 Oberhausen		
Datum, Unterschrift, Stempel		
Freiarbeitsplanung		
Büro Drecker Landschaftsarchitektur Umgestaltung Bottroper Str. 6 46244 Bottrop-Kirchhausen Tel +49 (0)2045 9 56 1 0 bottrop@drecker.de www.drecker.de		
Datum, Unterschrift, Stempel		
Freiarbeitsplanung		
ST-FREIRAUM Landschaftsarchitektur Gartenstraße 21 47119 Duisburg-Ruhrort Fon 0203-4200354 Fax 0203-420041 schuermann@st-freiraum.de www.st-freiraum.de		
Datum, Unterschrift, Stempel		
Planinhalt		
Detail Rampe & Boulebahn - Sportplatz		
Maßstab	Planformel	Datum
1:2000	AD	19.11.2025
