

Stadt Oberhausen	Drucksache Nr. M/16/2573-01	Termin 21.06.2017	Bezirksvertretung Alt-Oberhausen		
<u>Bericht / Mitteilung</u>			öffentlich		
Termin	Gremium	Vorlage zur*	Ergebnis	Beschluss- kontrolle*	
21.06.2017	Bezirksvertretung Alt-Oberhausen	K			

Berichtsgegenstand

Erneuerung der Stützmauer an der Konrad-Adenauer-Allee / Ecke Duisburger Straße

Sachdarstellung

Die vorhandene Klinkermauer an der Konrad-Adenauer-Allee / Ecke Duisburger Straße weist zum Teil starke Beschädigungen auf. Diese sind ursächlich auf die ehemals vorhandenen Platanen zurückzuführen, dessen Wurzelwerk gegen die Mauer drückte und somit zu Ausbrechungen aus dem Mauerwerk geführt hat. Aus diesem Grund sind die 6 Platanen im Frühjahr 2016 gefällt worden. Im Anschluss daran fand eine Rodung der Vegetation im Bereich der Mauer statt, um eine Inaugenscheinnahme und mögliche Sanierung der Mauer festzulegen. Hier zeigte sich jedoch, dass die Klinkermauer nicht wirtschaftlich instand zu setzen ist.

Seitens der Fachverwaltung hat man sich darauf verständigt, die Klinkermauer abzutragen und durch eine Winkelstützwand aus L-Steinen zu ersetzen. Im Zuge der Erneuerung der Mauer, wird der Gehweg instand gesetzt, da dieser ebenfalls durch die Wurzeln in Mitleidenschaft gezogen worden ist.

Die Umsetzung der Maßnahme soll in 2 Bauabschnitten erfolgen. Der 1. Bauabschnitt beinhaltet den Abriss der alten Klinkermauer sowie das Setzen der neuen Winkelstützmauer.

Der 2. Bauabschnitt umfasst die Erneuerung des Gehweges und die Modellierung der Grünfläche. Die Fußgänger werden hier am Fahrbahnrand geleitet.

Bereichsleiterin Bereich 5-6/Verkehrs- planung und Tiefbau	Dezernat 4/Umwelt, Gesundheit, ökolog. Stadtentwicklung und -planung		
Janclas 27.04.2017	Lauxen 27.04.2017		
* Vorlage zur: Kenntnisnahme (K)		* Ergebnis : Kenntnisnahme (K)	
		Beteiligung: Personalrat [] Gleichstellungsstelle []	

Stadt Oberhausen	Drucksache Nr. M/16/2573-01	Termin 21.06.2017	Bezirksvertretung Alt-Oberhausen
-----------------------------	--	------------------------------	---

Während der gesamten Baumaßnahme ist ein Abbiegen von Norden kommend in die Duisburger Straße nicht möglich. Weiterhin kommt es zu Beeinträchtigungen für den von Norden kommenden Geradeausverkehr. Der rechte Fahrstreifen in Richtung Süden wird als Sicherheits- und Arbeitsraum genutzt. Dies begründet sich in dem Arbeits- und Sicherheitsbereich für die Baufirma sowie die in der Aufstellfläche für die Baumaschinen und die Materialtransporte. Nach Abschluss der Tiefbauarbeiten werden gem. Vorgabe des FB 2-2-10/Grünplanung, 6 Winterlinden als Ersatz an den alten Standort der Platanen gepflanzt.

Die Ausführungspläne sind durch die WBO erstellt worden und liegen zur Prüfung und Freigabe dem FB 5-6-10/Verkehrsplanung vor.


Die Maßnahme soll voraussichtlich im Herbst diesen Jahres umgesetzt werden.

Die Baukosten betragen ca. 71.500 € (brutto) und werden mit Mitteln aus dem Straßenbauprogramm umgesetzt (Auftrag 560012010190 – Gemeindestraßen und sonstige öffentliche Verkehrsflächen, Kostenart 521144 – Aufwendungen für Straßenbauprogramm).

Die gesamte Bauzeit beträgt voraussichtlich 10 Wochen.

Anlage

Lageplan (1:100)

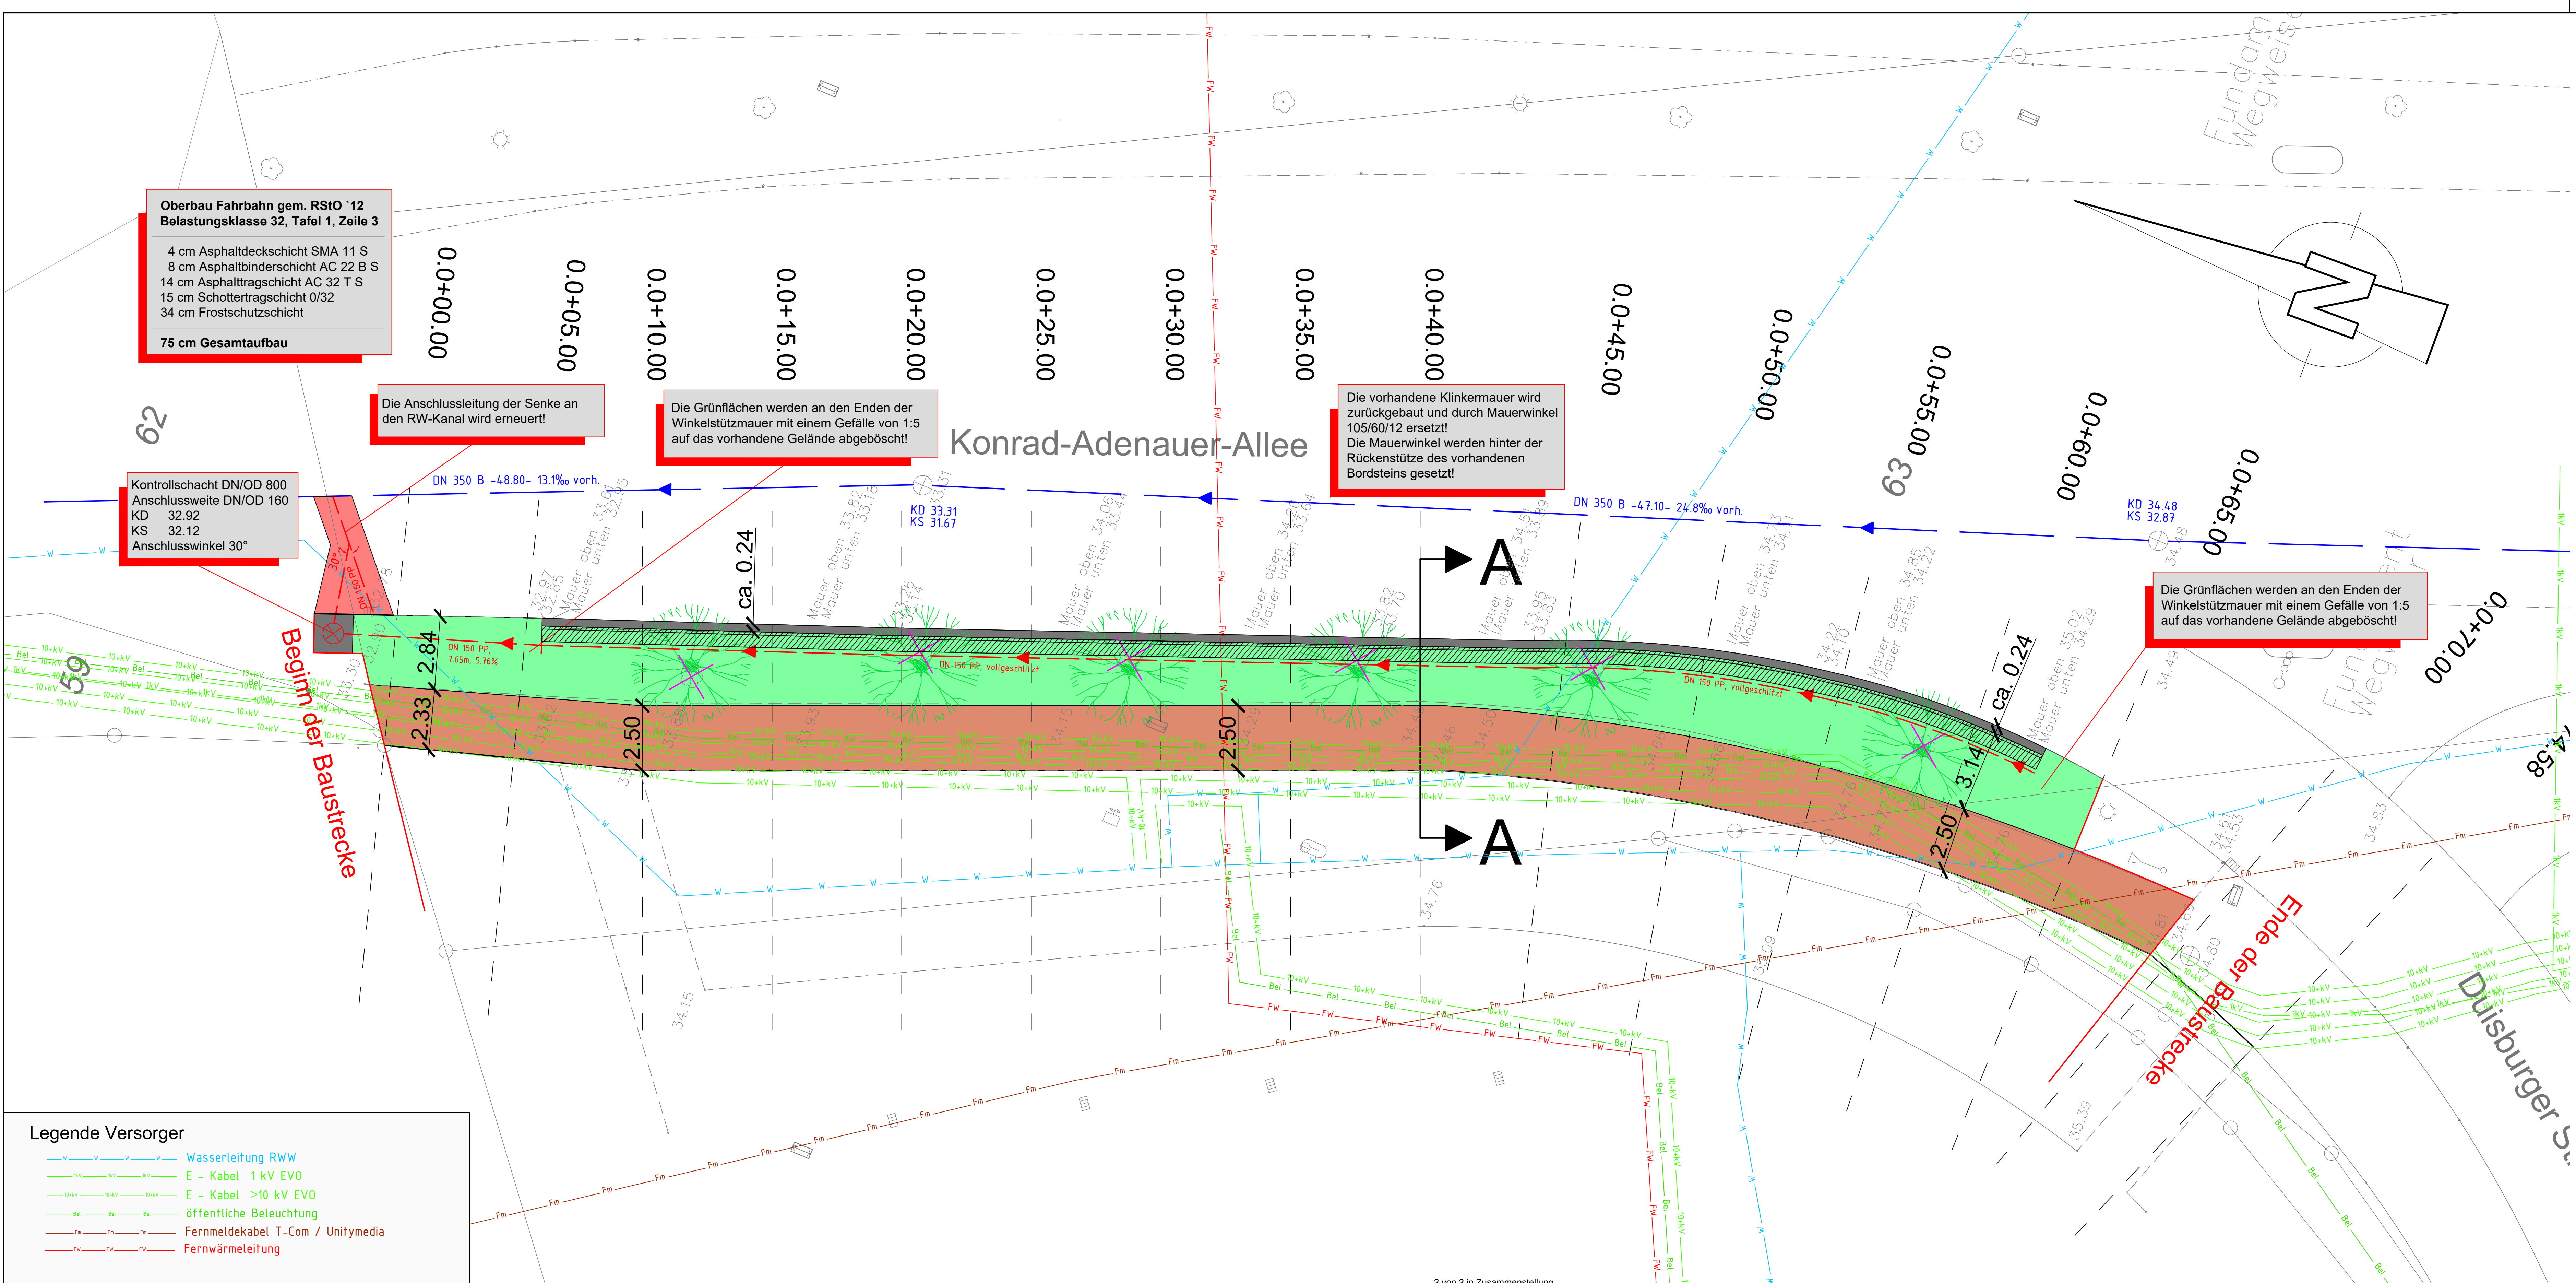

Legende :

- Geh- / Radweg
- Grünfläche
- Winkelstützmauer
- Pflasterfläche
- Baumstumpf entfernen
- neuer Baum
- vorh. RW-Kanal
- gepl. Anschlussleitung bzw. Drainage-Leitung
- geplante Baugrube der Anschlussleitungen

geplante Höhe
vorh. Höhe anhalten

Änderungen	Datum	Name

Stadt Oberhausen

Bereich 5-6
gez. Jancias
Oberhausen, April 2017

WBO
Wirtschaftsbetriebe Oberhausen GmbH

Kanäle und Straßen
Stadtbezirk: Alt-Oberhausen

Baumaßnahme:
KP Konrad-Adenauer-Allee / Duisburger Straße

Klinkermauer

Gez.: 17.01.17
Bearb.: 17.01.17
Gepr.: 17.02.17

Klassa
Klassa
Schulze

Maßstab
1 : 100

Lageplan

-Ausführungsplanung-

Unterlage 1
Blatt 1