





BLATTBEZEICHNUNG			
Grundriss Erdgeschoss		VORABZUG	
MASSTAB	GEZEICHNET	PLANART	
1 : 100	N.M.	Entwurfsplanung	
PROJ. NR.	DATUM	PLAN NR. ARCHITEKT	INDEX
2017-08	10/2017	3-GR-00-002-00	
BAUVORHABEN			
Ersatzneubau eines Altenpflegeeinrichtungsgebäudes			
Siepenstraße 30			
48119 Oberhausen			
ARCHITEKT		BAUHERR	
DR. SCHRAMM FRONEMANN PARTNER FÜR ARCHITEKTUR-, INGENIEUR- UND STADTPLANUNGSLEISTUNGEN GbR ALBERTSTRASSE 36 TEL.: 0209 / 93 31 14-0 INTERNET: www.schramm-fronemann.de E-MAIL: info@schramm-fronemann.de		ASO Alteneinrichtungen der Stadt Oberhausen vertr. durch Udo Spieker Elly-Heuss-Knapp-Str. 3 46145 Oberhausen	

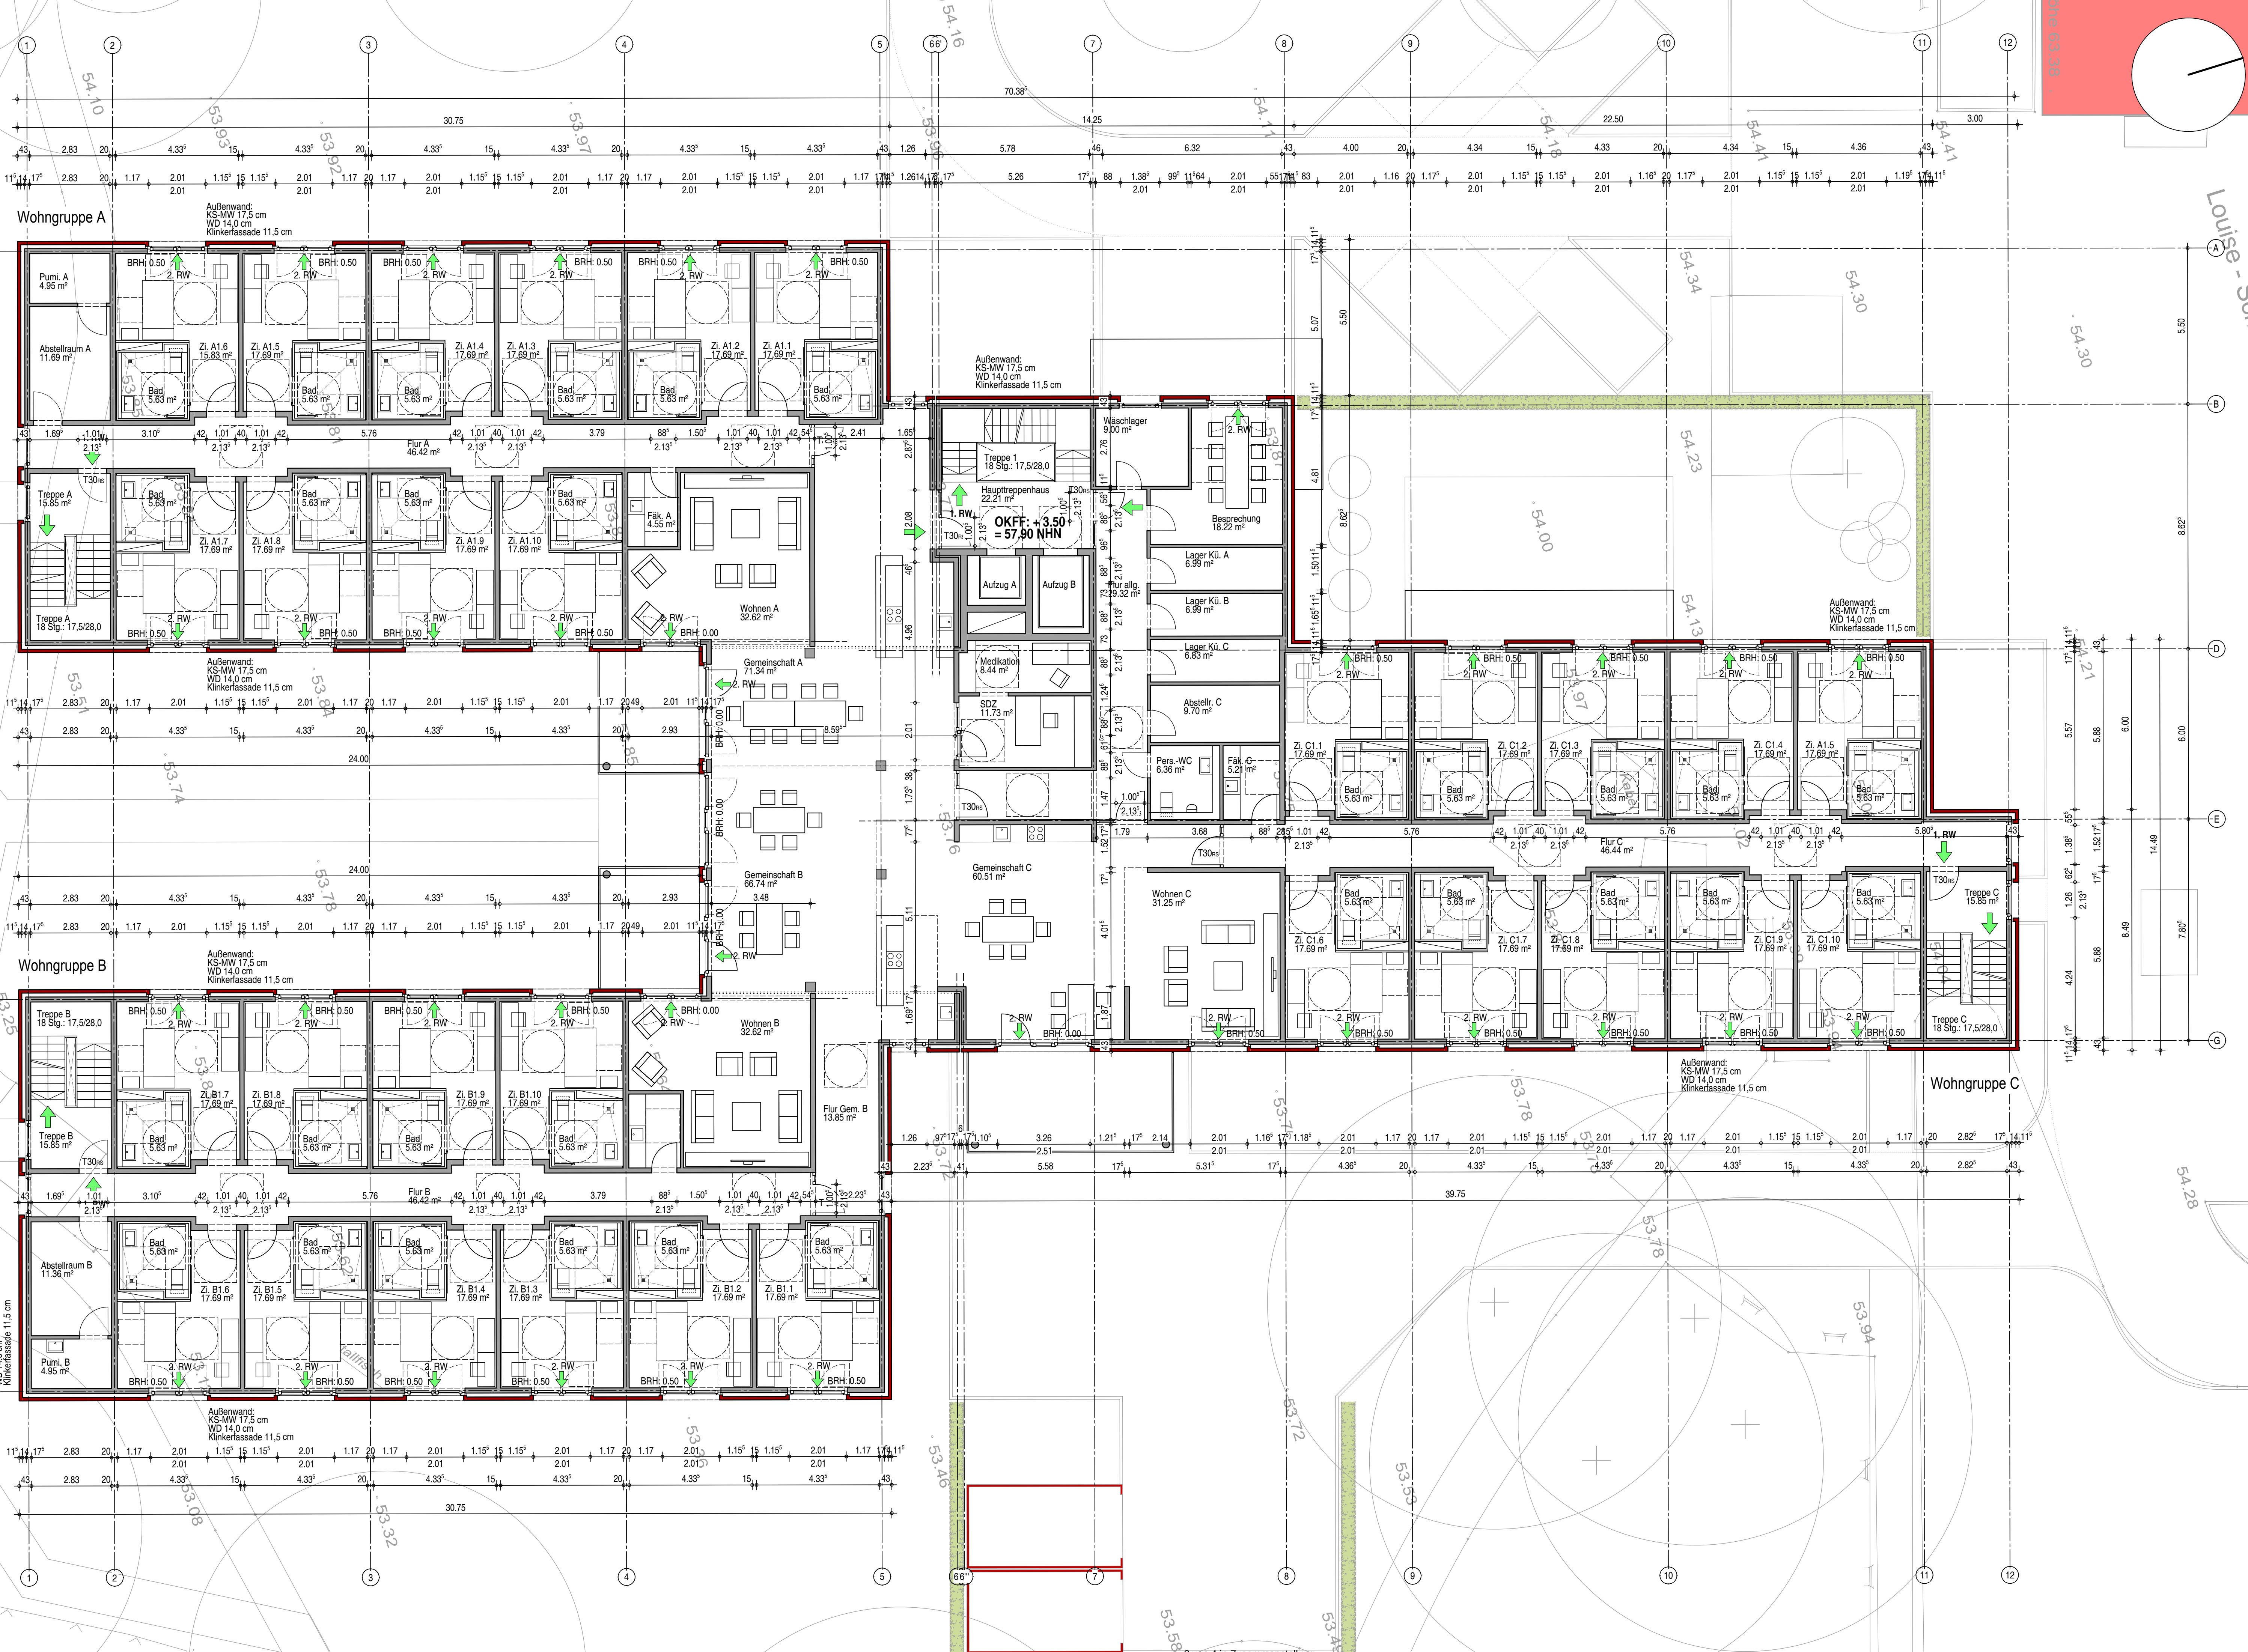

BLATTBEZEICHNUNG			
Grundriss 1. Obergeschoss VORABZUG			
MASSTAB 1 : 100	GEZEICHNET N.M.	PLANART Entwurfsplanung	
PROJ. NR. 2017-08	DATUM 10/2017	PLAN NR. ARCHITEKT 3-GR-01-003-00	INDEX
BAUVORHABEN			
Ersatzneubau eines Altenpflegeeinrichtungsgebäudes Siepenstraße 30 48119 Oberhausen			
ARCHITEKT		BAUHERR	
 DR. SCHRAMM FRONEMANN PARTNER FÜR ARCHITEKTUR-, INGENIEUR- UND STADTPLANUNGSLEISTUNGEN GbR ALBERTSTRASSE 36 TEL.: 0209 / 93 31 14-0 INTERNET: E-MAIL: www.schramm-fronemann.de info@schramm-fronemann.de		ASO Alteneinrichtungen der Stadt Oberhausen vertr. durch Udo Spieker Elly-Heuss-Knapp-Str. 3 46145 Oberhausen	

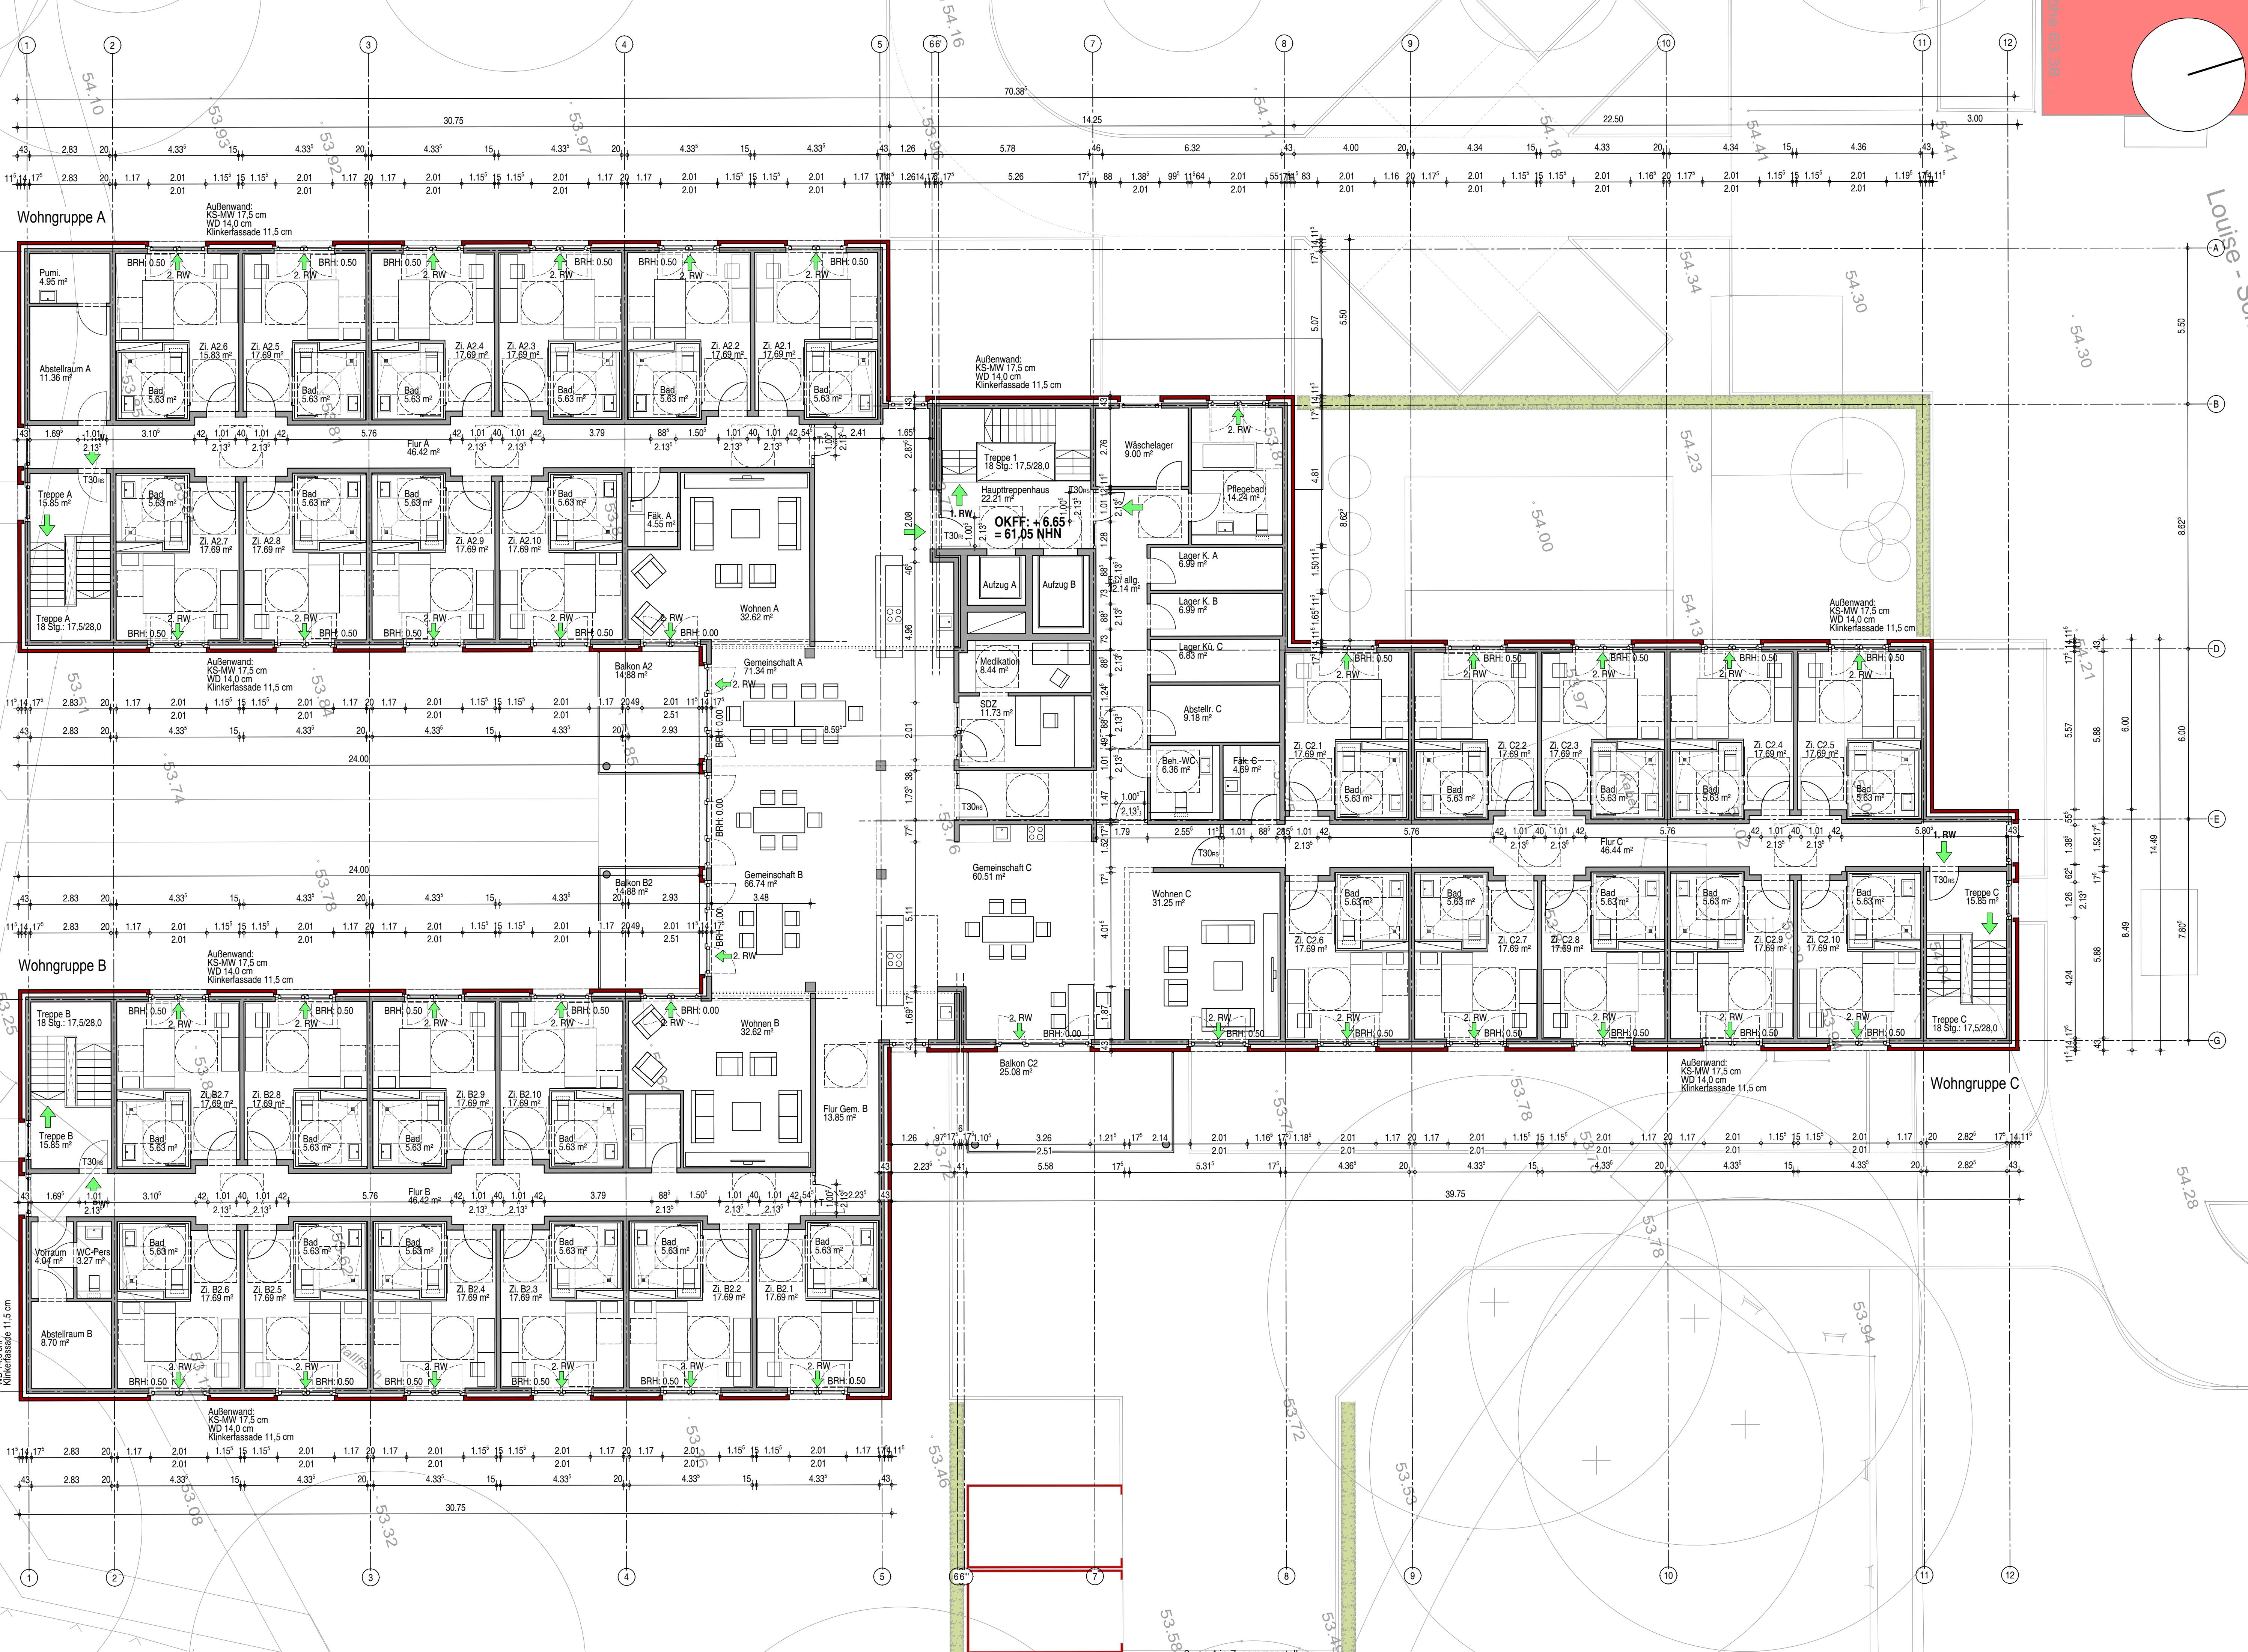

BLATTBEZEICHNUNG			
Grundriss 2. Obergeschoss VORABZUG			
MASSTAB	GEZEICHNET	PLANART	
1 : 100	N.M.	Entwurfsplanung	
PROJ. NR.	DATUM	PLAN NR., ARCHITEKT	INDEX
2017-08	10/2017	3-GR-02-004-00	
BAUVORHABEN			
Ersatzneubau eines Altenpflegeeinrichtungsgebäudes			
Siepenstraße 30			
48119 Oberhausen			
ARCHITEKT		BAUHERR	
DR. SCHRAMM FRONEMANN PARTNER FÜR ARCHITEKTUR-, INGENIEUR- UND STADTPLANUNGSLEISTUNGEN GbR ALBERTSTRASSE 36 TEL.: 0209 / 93 31 14-0 INTERNET: www.schramm-fronemann.de E-MAIL: info@schramm-fronemann.de		ASO Alteneinrichtungen der Stadt Oberhausen vertr. durch Udo Spiecker Elly-Heuss-Knapp-Str. 3 46145 Oberhausen	



BLATTBEZEICHNUNG

Lageplan

VORABZUG

MASSTAB	GEZEICHNET	PLANART	
1 : 200	N.M.	Entwurfsplanung	
PROJ. NR.	DATUM	PLAN NR. ARCHITEKT	INDEX
2017-08	10/2017	3-LA-00-001-00	

BAUVORHABEN

Ersatzneubau eines Altenpflegeeinrichtungsgebäudes
Siepenstraße 30
48119 Oberhausen

ARCHITEKT

DR. SCHRAMM FRONEMANN PARTNER
FÜR ARCHITEKTUR-, INGENIEUR- UND STADTPLANUNGSLEISTUNGEN GmbH
ALBERTSTRASSE 36
TEL.: 0209 / 93 31 14-0
INTERNET: www.schramm-fronemann.de
E-MAIL: info@schramm-fronemann.de

BAUHERR

ASO Alteinrichtungen der Stadt Oberhausen
vertr. durch Udo Spiecker
Elly-Heuss-Knapp-Str. 3
46145 Oberhausen

H/B = 594 / 841 (0.50m²)

4 von 4 in Zusammenstellung