


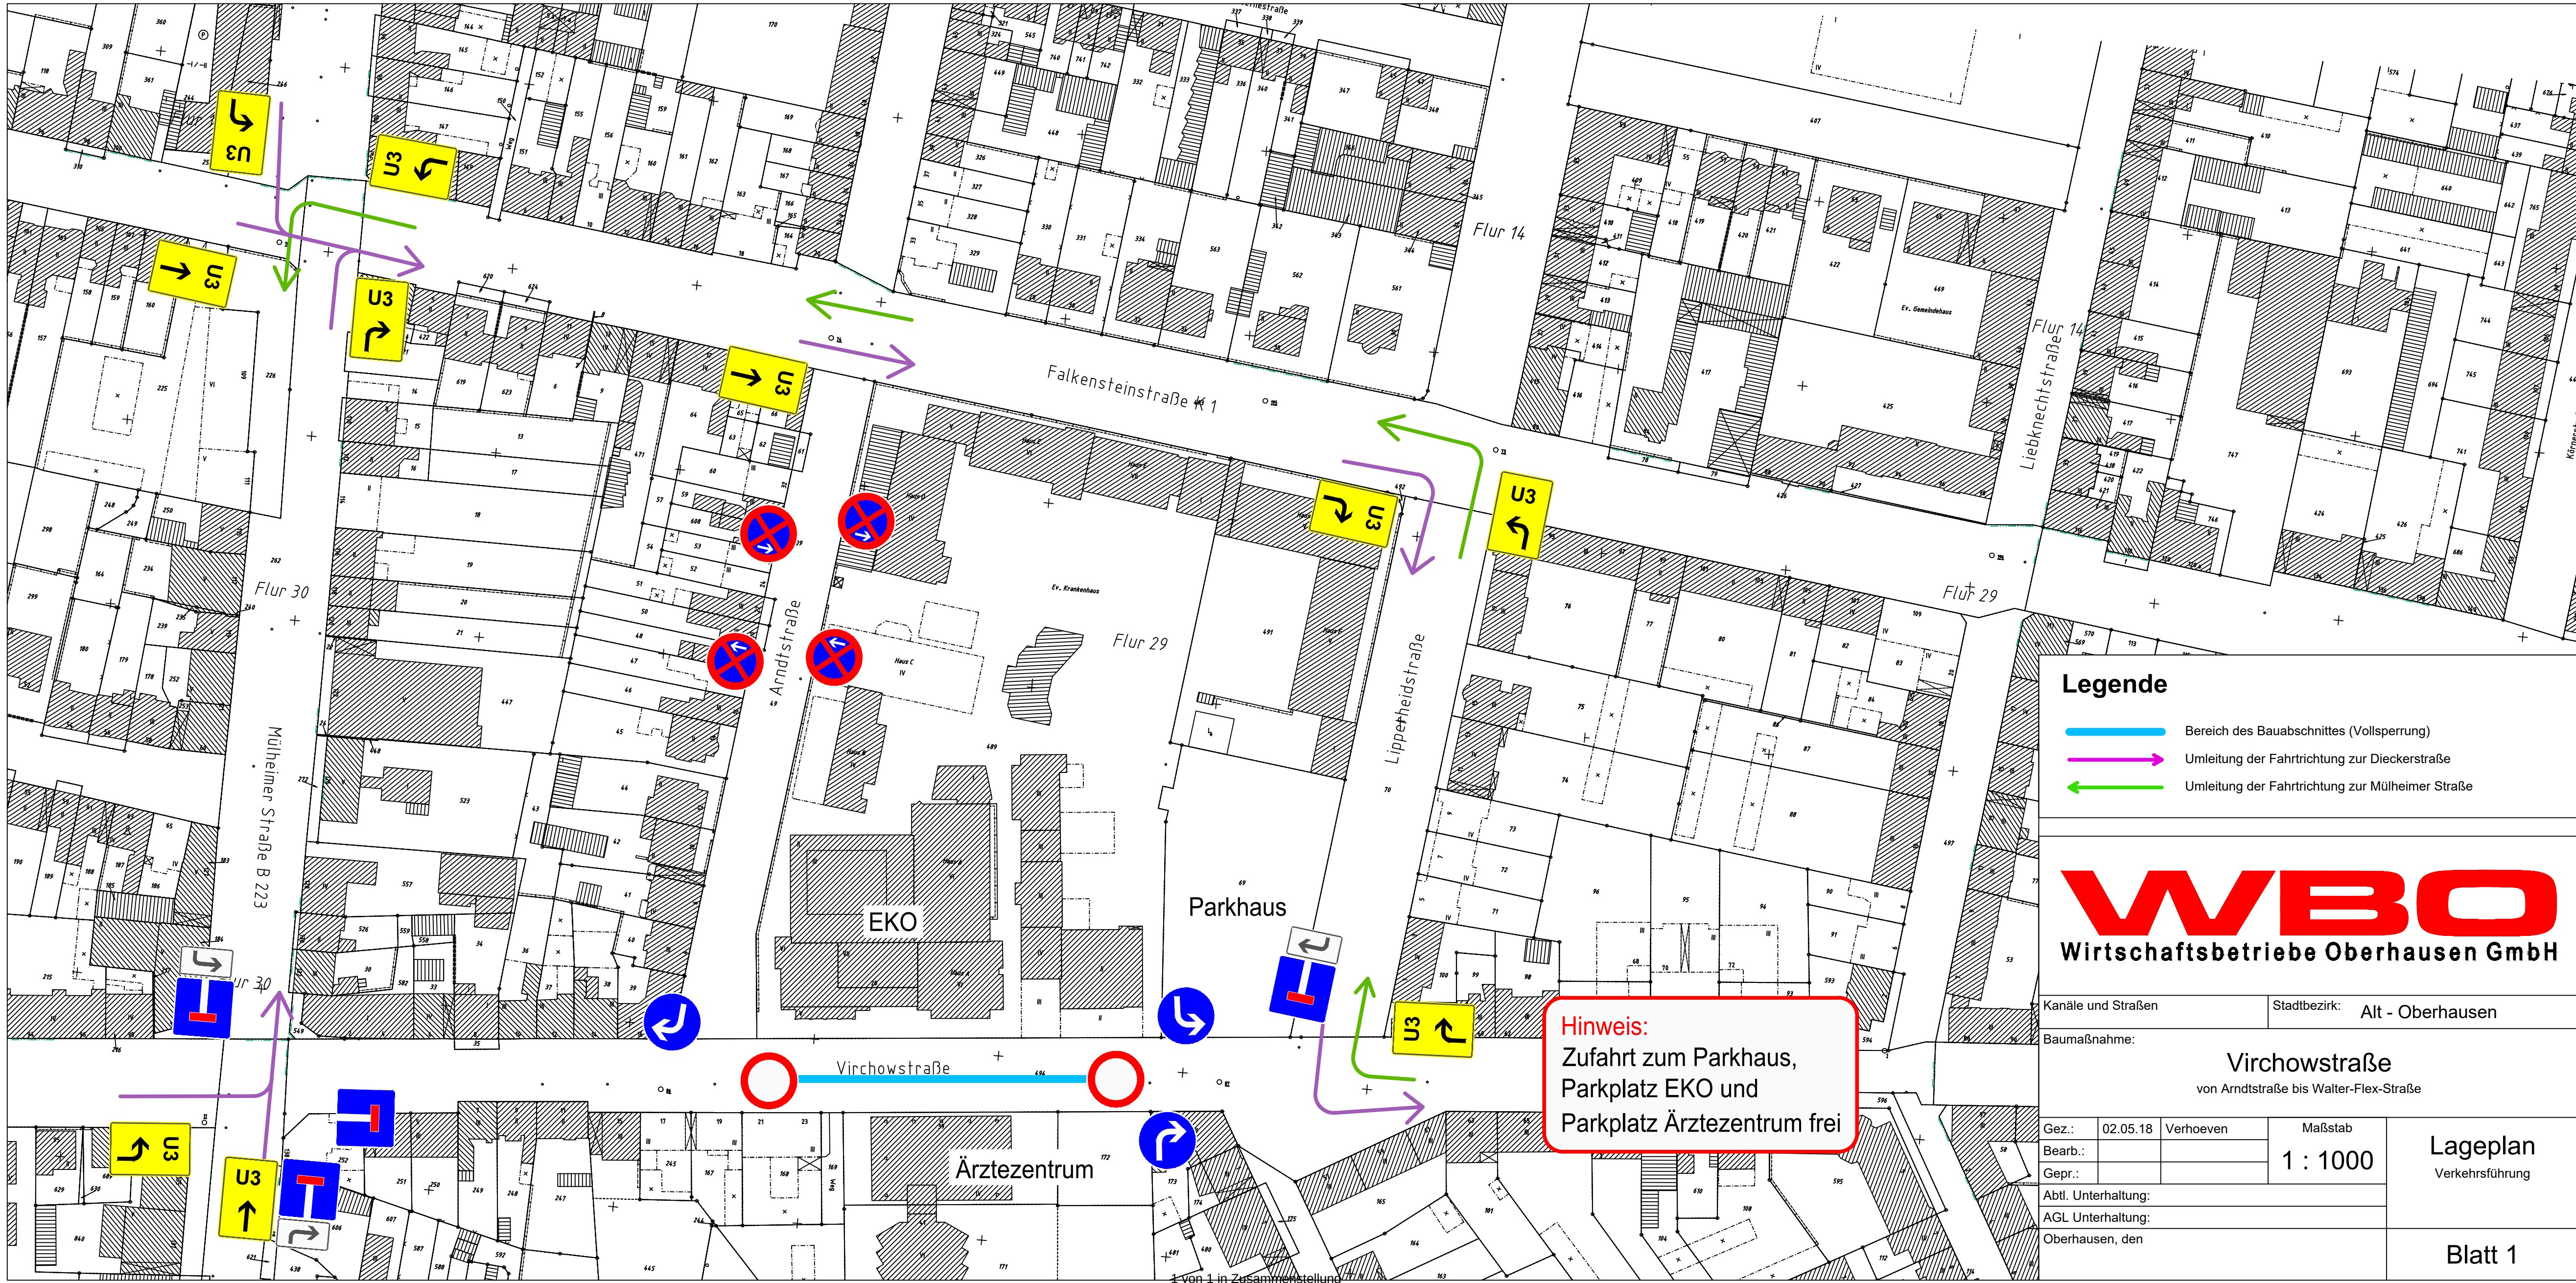

- Legende**
- Bereich des Bauabschnittes (Vollsperrung)
 - Umleitung der Fahrtrichtung zur Dieckerstraße
 - Umleitung der Fahrtrichtung zur Mülheimer Straße



Kanäle und Straßen			Stadtbezirk: Alt - Oberhausen	
Baumaßnahme: Virchowstraße von Arndtstraße bis Walter-Flex-Straße				
Gez.:	02.05.18	Verhoeven	Maßstab	Lageplan Verkehrsführung
Bearb.:			1 : 1000	
Gepr.:				
Abtl. Unterhaltung:				
AGL Unterhaltung:				
Oberhausen, den			Blatt 1	

Hinweis:
Zufahrt zum Parkhaus,
Parkplatz EKO und
Parkplatz Ärztezentrum frei