
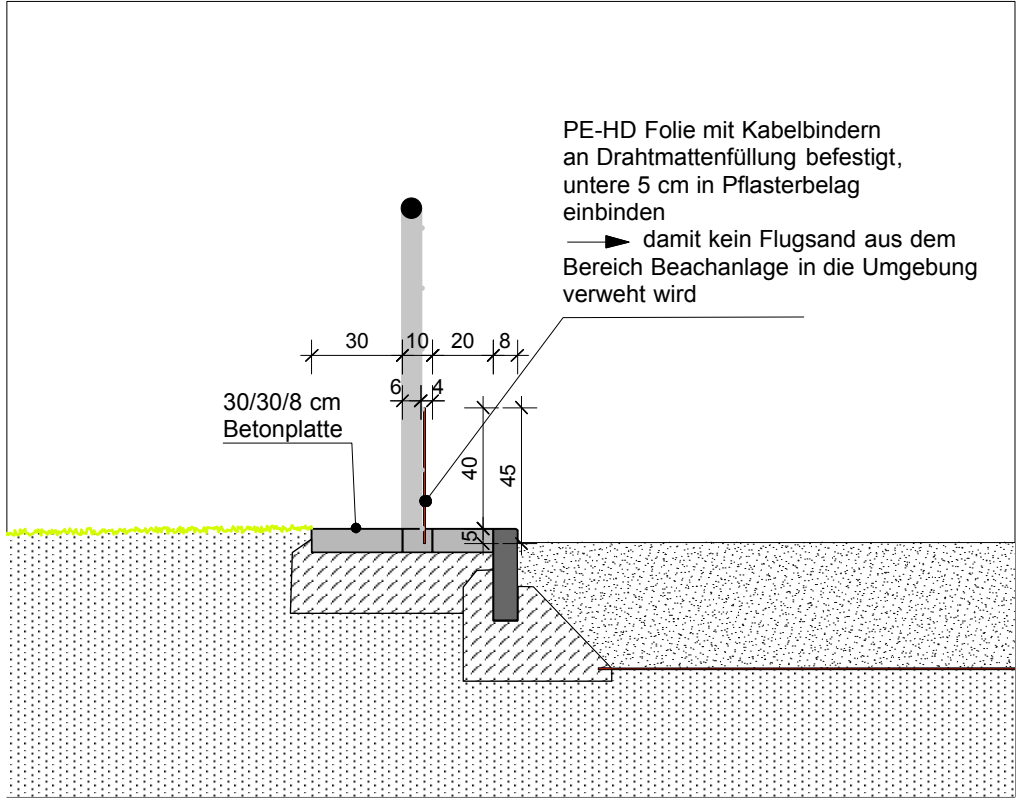


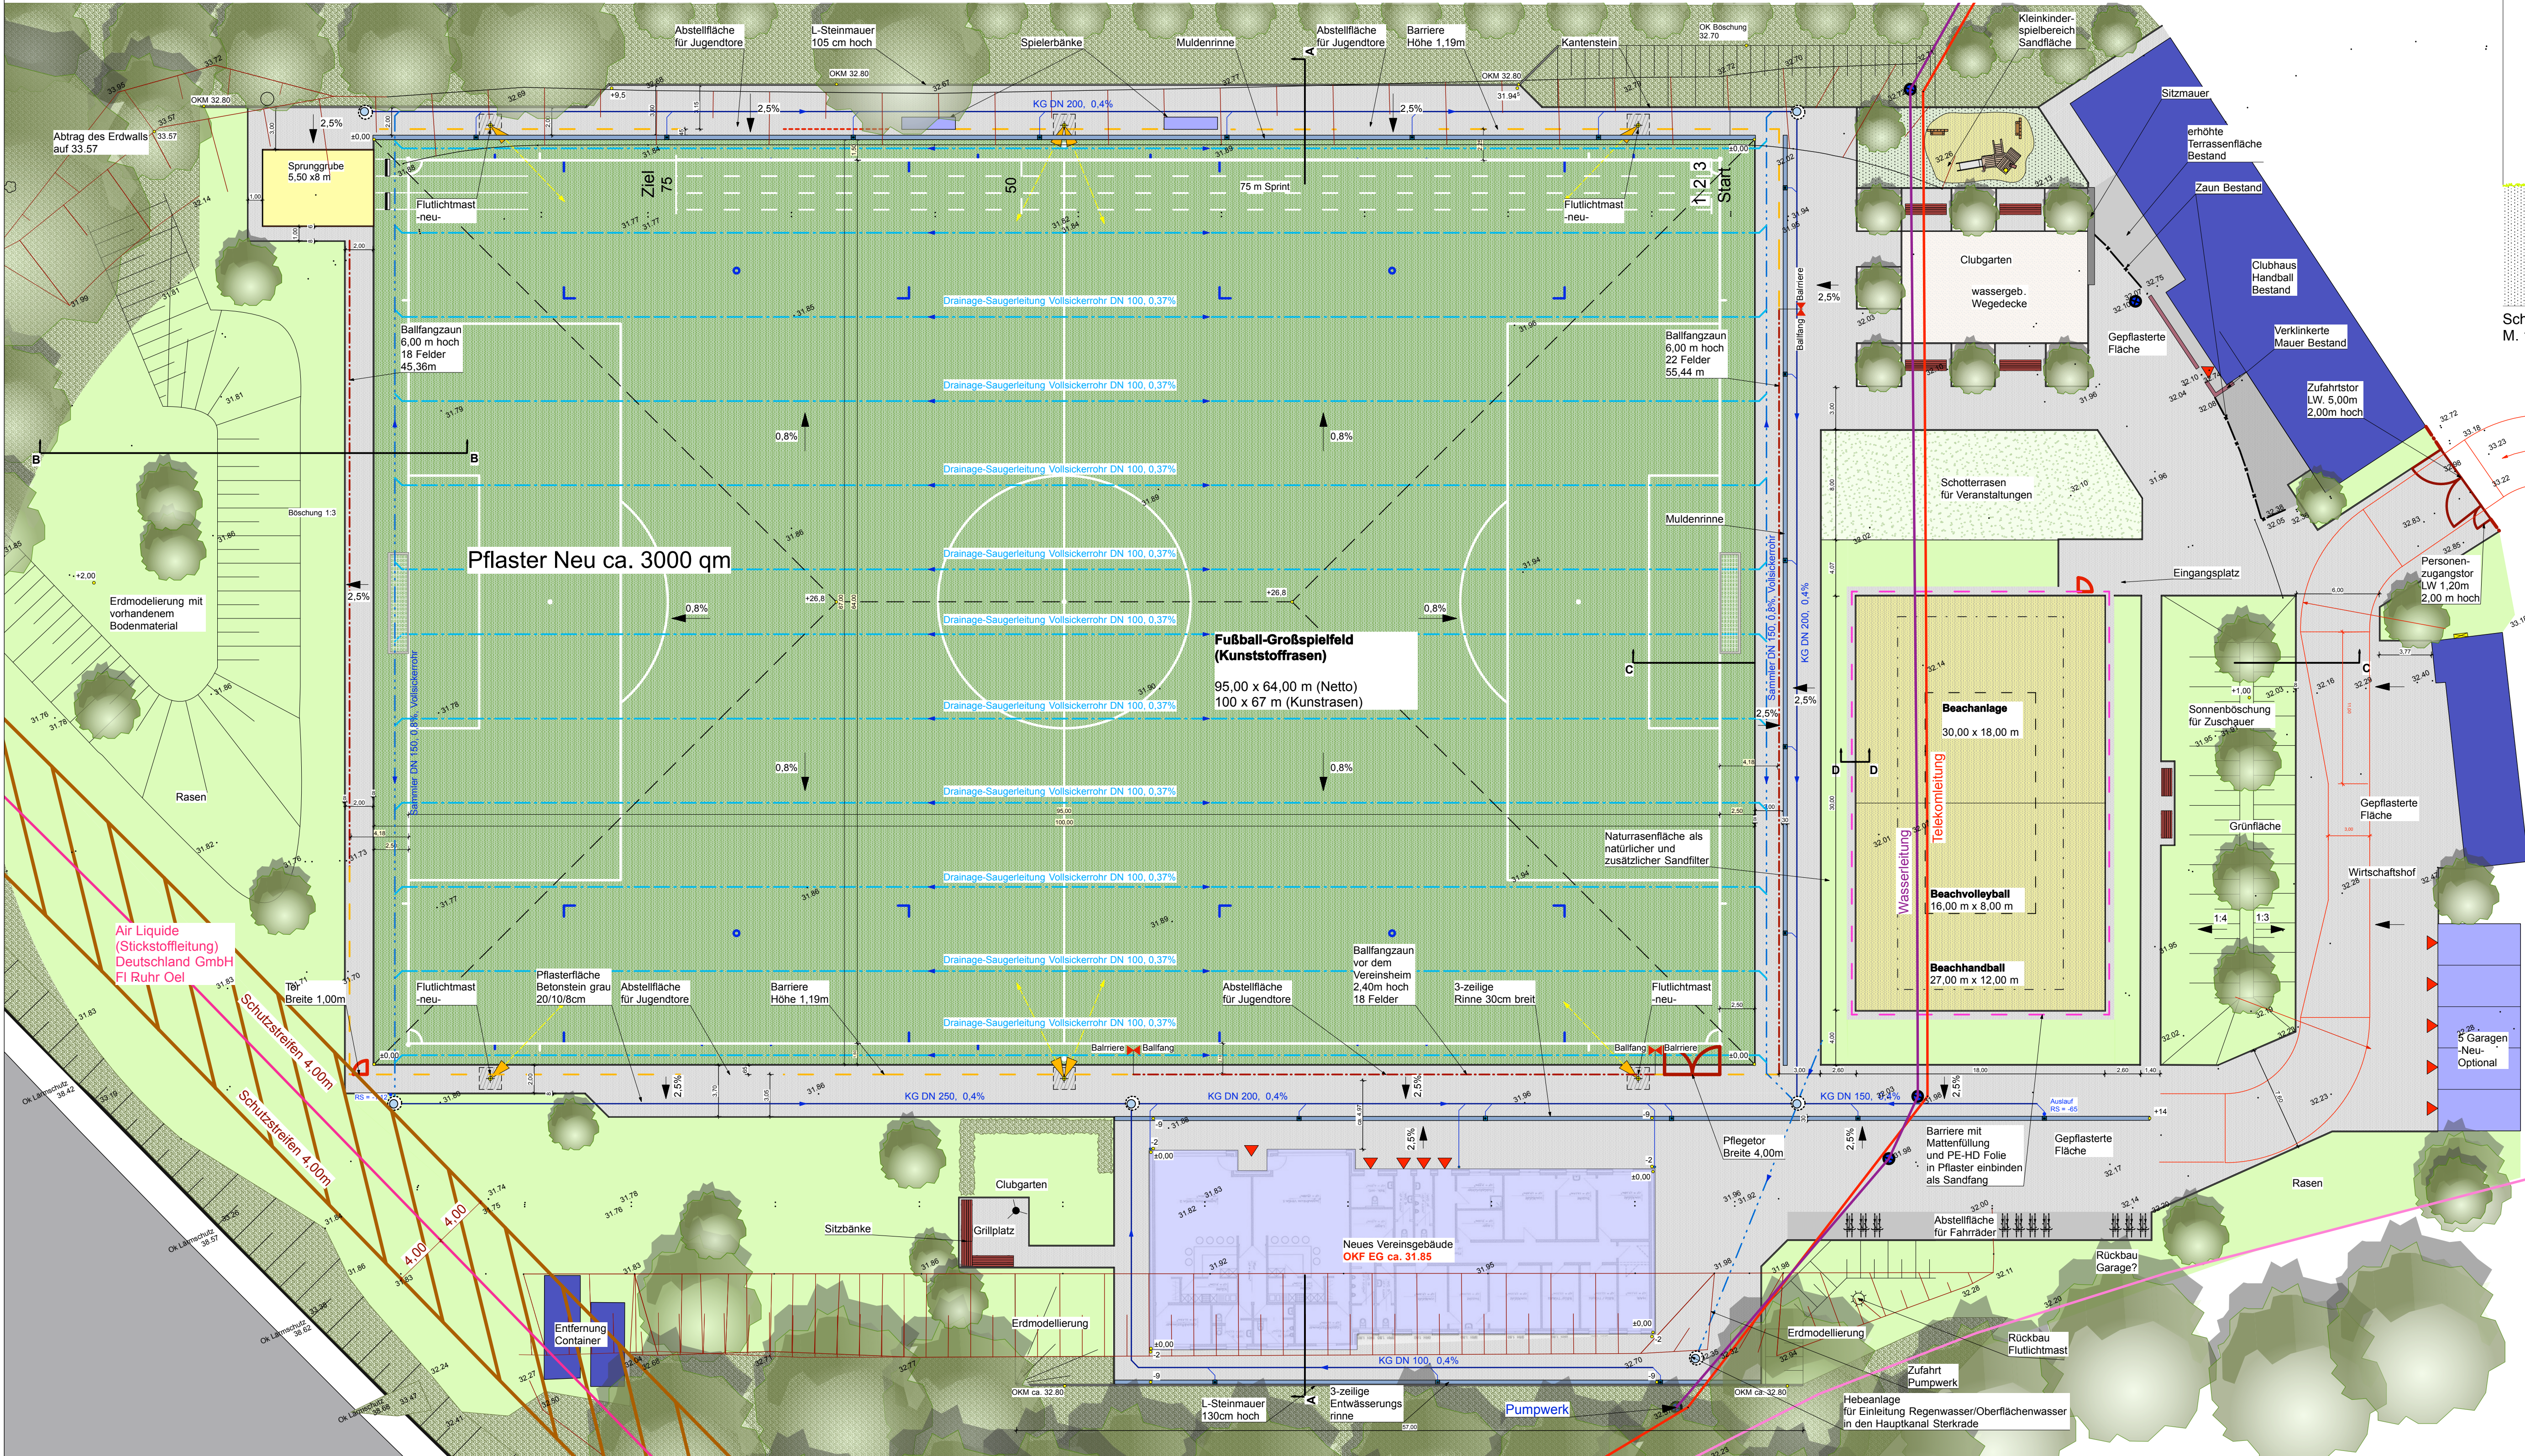

Schnitt D-D'
M. 1:25

Verteiler	Datum	Menge	Art	Index	Änderung / Bemerkung

Vorabzug

± 0,00= ca. 31.85

Projekt
**Sportanlage Erlenstraße
in Oberhausen**

Bauherr
Stadt Oberhausen
Bereich 0-7 / Strategisches Immobilienmanagement
Bahnhofstr. 66
46145 Oberhausen

Dipl.-Ing. Wolfgang R. Mueller + Partner
Landschafts- und Gartenarchitekten BDLA



47877 Willich Siemensring 106
Tel. 02154-488860
Fax. 02154-488870

E-mail: info@mp-landschaftsarchitekten.de
www.mp-landschaftsarchitekten.de

Zeichnung
Entwurfsplan

Maßstab 1 : 250 1 : 25	Blattgröße 90 x 60 cm gezeichnet 21.09.2017 geändert 06.03.2018 Bearbeiter see / pj / dk / mb	Plannummer 1670-3 Index
--	---	--------------------------------------

Variante 1

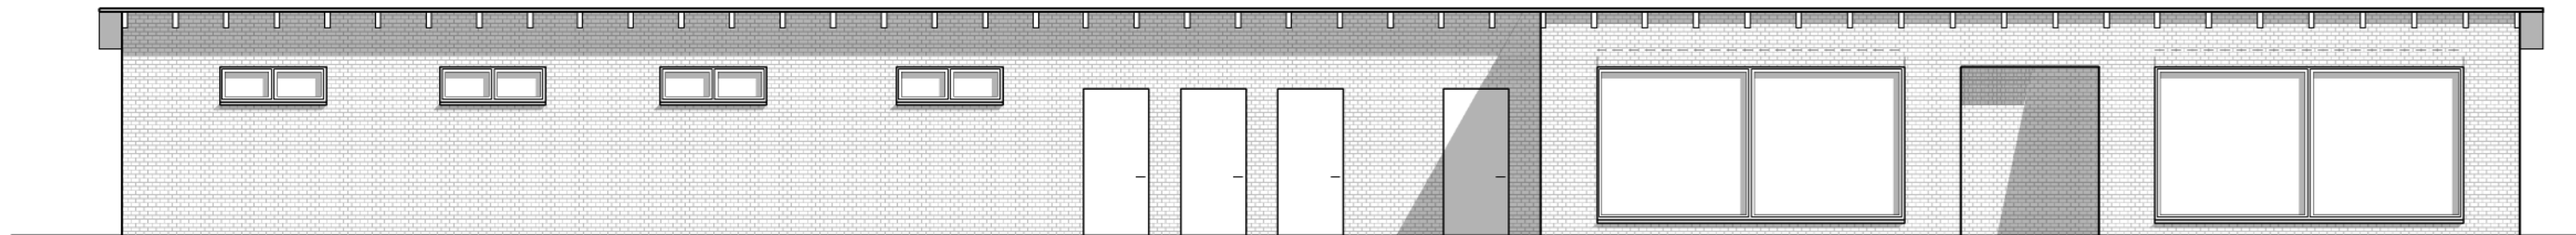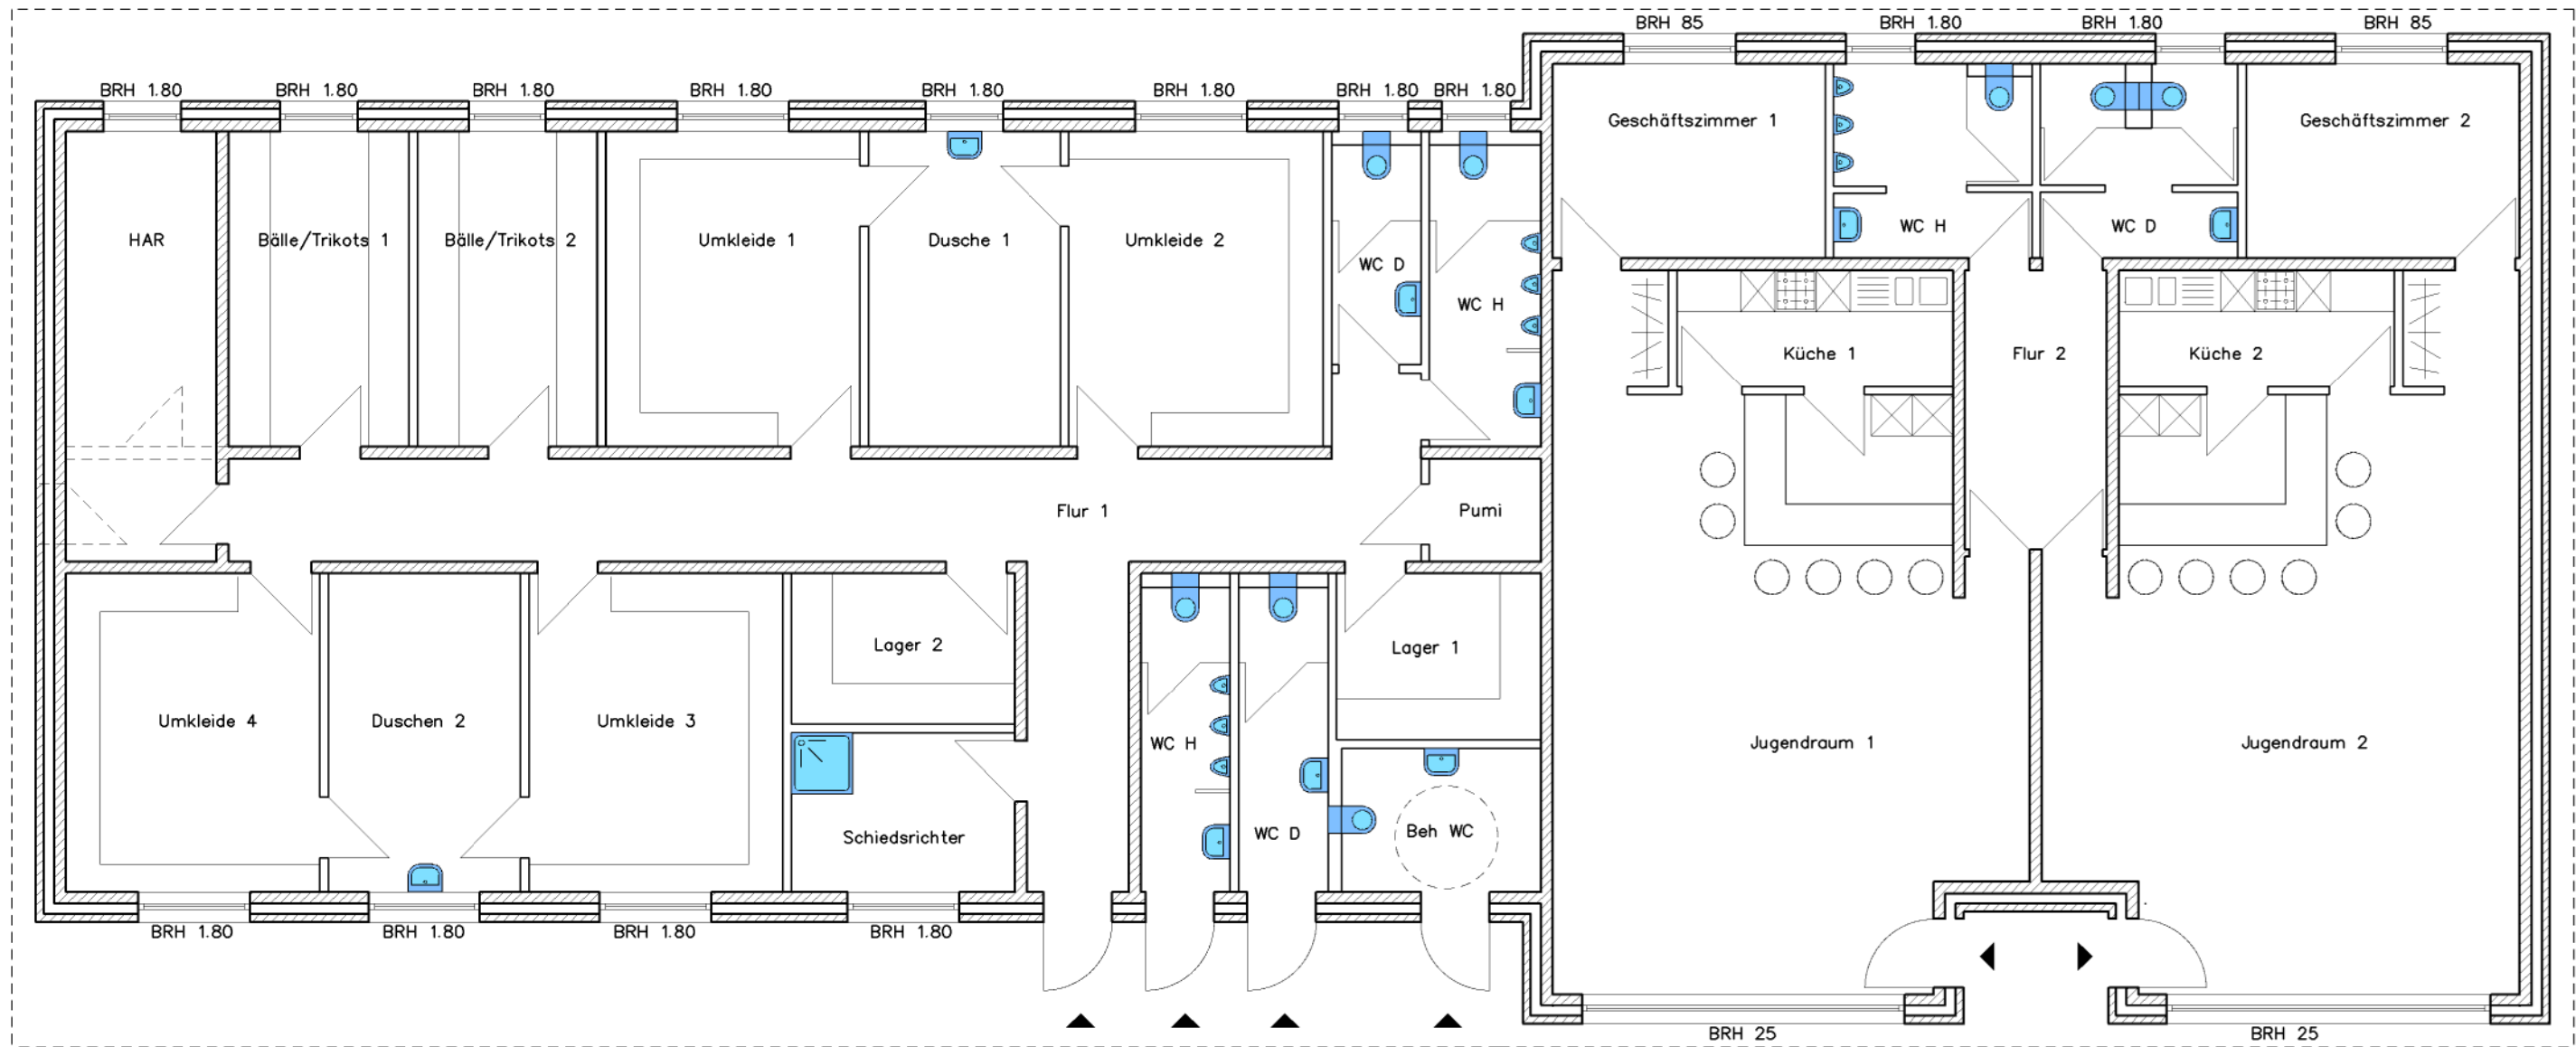

Vorderansicht