

Stadt Oberhausen	Drucksache Nr. B/16/4346-01	Termin 21.03.2019	Bezirksvertretung Sterkrade		
<u>Beschlussvorlage</u>			öffentlich		
Termin	Gremium		Vorlage zur*	Ergebnis	Beschluss- kontrolle*
21.03.2019	Bezirksvertretung Sterkrade		B		

Beratungsgegenstand

Straßenplanung Im Mattensfeld

Beschlussvorschlag

Die Bezirksvertretung Sterkrade beschließt die Planung für die erstmalige Herstellung der Straße Im Mattensfeld nach § 127 ff. BauGB.

stellv. Bereichsleiterin Bereich 5-6/Verkehrs- planung und Tiefbau	Dezernat 5/Umwelt, Gesundheit, ökolog. Stadtentwicklung und -planung	Kämmerer	Oberbürgermeister
Mauksch 04.03.2019	Lauxen 06.03.2019	Datum	Datum
* Vorlage zur: Anhörung (A) Kenntnisnahme (K) Vorberatung (V) Beschlussfassung (B)	* Ergebnis : Zustimmung (Z) Ablehnung (A) Änderung (Ä) Anhörung vollzogen (AV) Kenntnisnahme (K)	Beschlusskontrolle: Ja oder nein	Beteiligung: Personalrat [] Gleichstellungsstelle []

Stadt Oberhausen	Drucksache Nr. B/16/4346-01	Termin 21.03.2019	Bezirksvertretung Sterkrade
-----------------------------	--	------------------------------	------------------------------------

Bezug

Vorlage B/16/4225-01

Konsequenzen

a) Finanzielle

keine ☐

ja ☒

b) Sonstige

Begründung

Die Straße Im Mattensfeld ist Bestandteil des Bebauungsplans 391 - Breitenkampstraße / Waldhuckstraße der Stadt Oberhausen und soll erstmalig hergestellt werden. Der Bebauungsplan sieht vor, die Straße als verkehrsberuhigten Bereich auszubauen. Auf mehrheitlichen Wunsch der Anwohner wurde die Maßnahme vorbehaltlich zusätzlicher Mittelbereitstellung in das Straßenbauprogramm 2019 aufgenommen.

Die Straße Im Mattensfeld ist noch im Zustand einer Baustraße und wird als Wohnstraße nach der Richtlinie für die Anlage von Stadtstraßen 2006 eingestuft. Die Straße Im Mattensfeld soll daher als verkehrsberuhigter Bereich ausgebaut werden. Dieser wird in roter Pflasterbauweise hergestellt, in dem das Parken nur in den anthrazitfarbenen Pflasterflächen gestattet ist.

Der Straßenquerschnitt von der Waldhuckstraße bis zur Hausnummer 12 beträgt ca. 9 m. In diesem Bereich werden 12 öffentliche Stellplätze in Längsaufstellung angelegt, mit einem Abstand von 1,70 m ab Grundstücksgrenze und einer Breite von 2 m. Die Fahrbahnbreite beträgt mehr als 5 m und verschwenkt im Bereich der Hausnummer 3. Auf diesem Abschnitt ist vorgesehen 6 Blumen - Eschen (Fraxinus ornus) in 6 m² großen Grünflächen zu pflanzen.

Im Bereich der Hausnummern 11 und 20 / 20a ist der Straßenquerschnitt ca. 12 m breit. Dort sind 8 öffentliche Senkrechstellplätze mit einer Breite von 2,50 m und einer Länge von 5 m vorgesehen. Es verbleibt eine Restfahrbahn von ca. 6 m. In diesem Bereich werden 4 Hainbuchen (Carpinus Betulus) in großzügigen Grünflächen zwischen ca. 12 m² und 16 m² gepflanzt.

Das Parken im Bereich der Häuser 22 bis 28 ist aufgrund des zu geringen Straßenquerschnitts von 4,50 m nicht möglich. Die Breite von 4,50 m ist das Mindestmaß für die Begegnung zwischen zwei PKW, bei Begegnung mit größeren Fahrzeugen kann im Bereich der Hausnummer 28 ausgewichen bzw. gewartet werden.

Die Anwohnerinnen und Anwohner wurden per Informationsbrief am 05.11.2018 über die Planung informiert. Ergebnis der Bürgerbeteiligung ist eine Änderung im Pflanzkonzept. Die Wahl der Baumart wurde überdacht und anstelle vorher geplanten Nordamerikanischen Roteschen werden zukünftig Blumen-Eschen gepflanzt. Des Weiteren gab es Verschiebungen in der Anordnung der Senkrechstellplätze. Die Anzahl der Stellplätze konnte beibehalten werden, die mittlere Grünfläche wurde stattdessen verkleinert, mit dem Vorteil, eine weitere Grünfläche mit einem Baum anlegen zu können. Weitere Informationen zum konkreten Baubeginn und -ablauf erfolgen frühzeitig durch die WBO GmbH.

Stadt Oberhausen	Drucksache Nr. B/16/4346-01	Termin 21.03.2019	Bezirksvertretung Sterkrade
-----------------------------	--	------------------------------	------------------------------------

54

55 Der Baubeginn ist für Mitte 2019 geplant, sofern eine zusätzliche Mittelbereitstellung erfolgt. Die Bau-
56 zeit beträgt etwa 6 Monate. Die Baukosten belaufen sich auf rund 500 000 € brutto, welche nach §§
57 127 ff. Baugesetzbuch beitragspflichtig sind. Dabei werden nach der Erschließungsbeitragssatzung der
58 Stadt Oberhausen 10 % der beitragsfähigen Kosten von der Stadt getragen.

59

60 Die Maßnahme ist vorbehaltlich zusätzlicher Mittelbereitstellung im Straßenbauprogramm 2019 ent-
61 halten und wird im Fall einer Budgeterhöhung bei der Finanzstelle 560012010190000 Straßenbaupro-
62 gramm – Gemeindestraßen abgerechnet.

63

64

65

66 **Anlage**



67

68 Entwurfsplanung (nur online in Allris als PDF-Datei)

69

Detail Rinnenstein

M 1:10

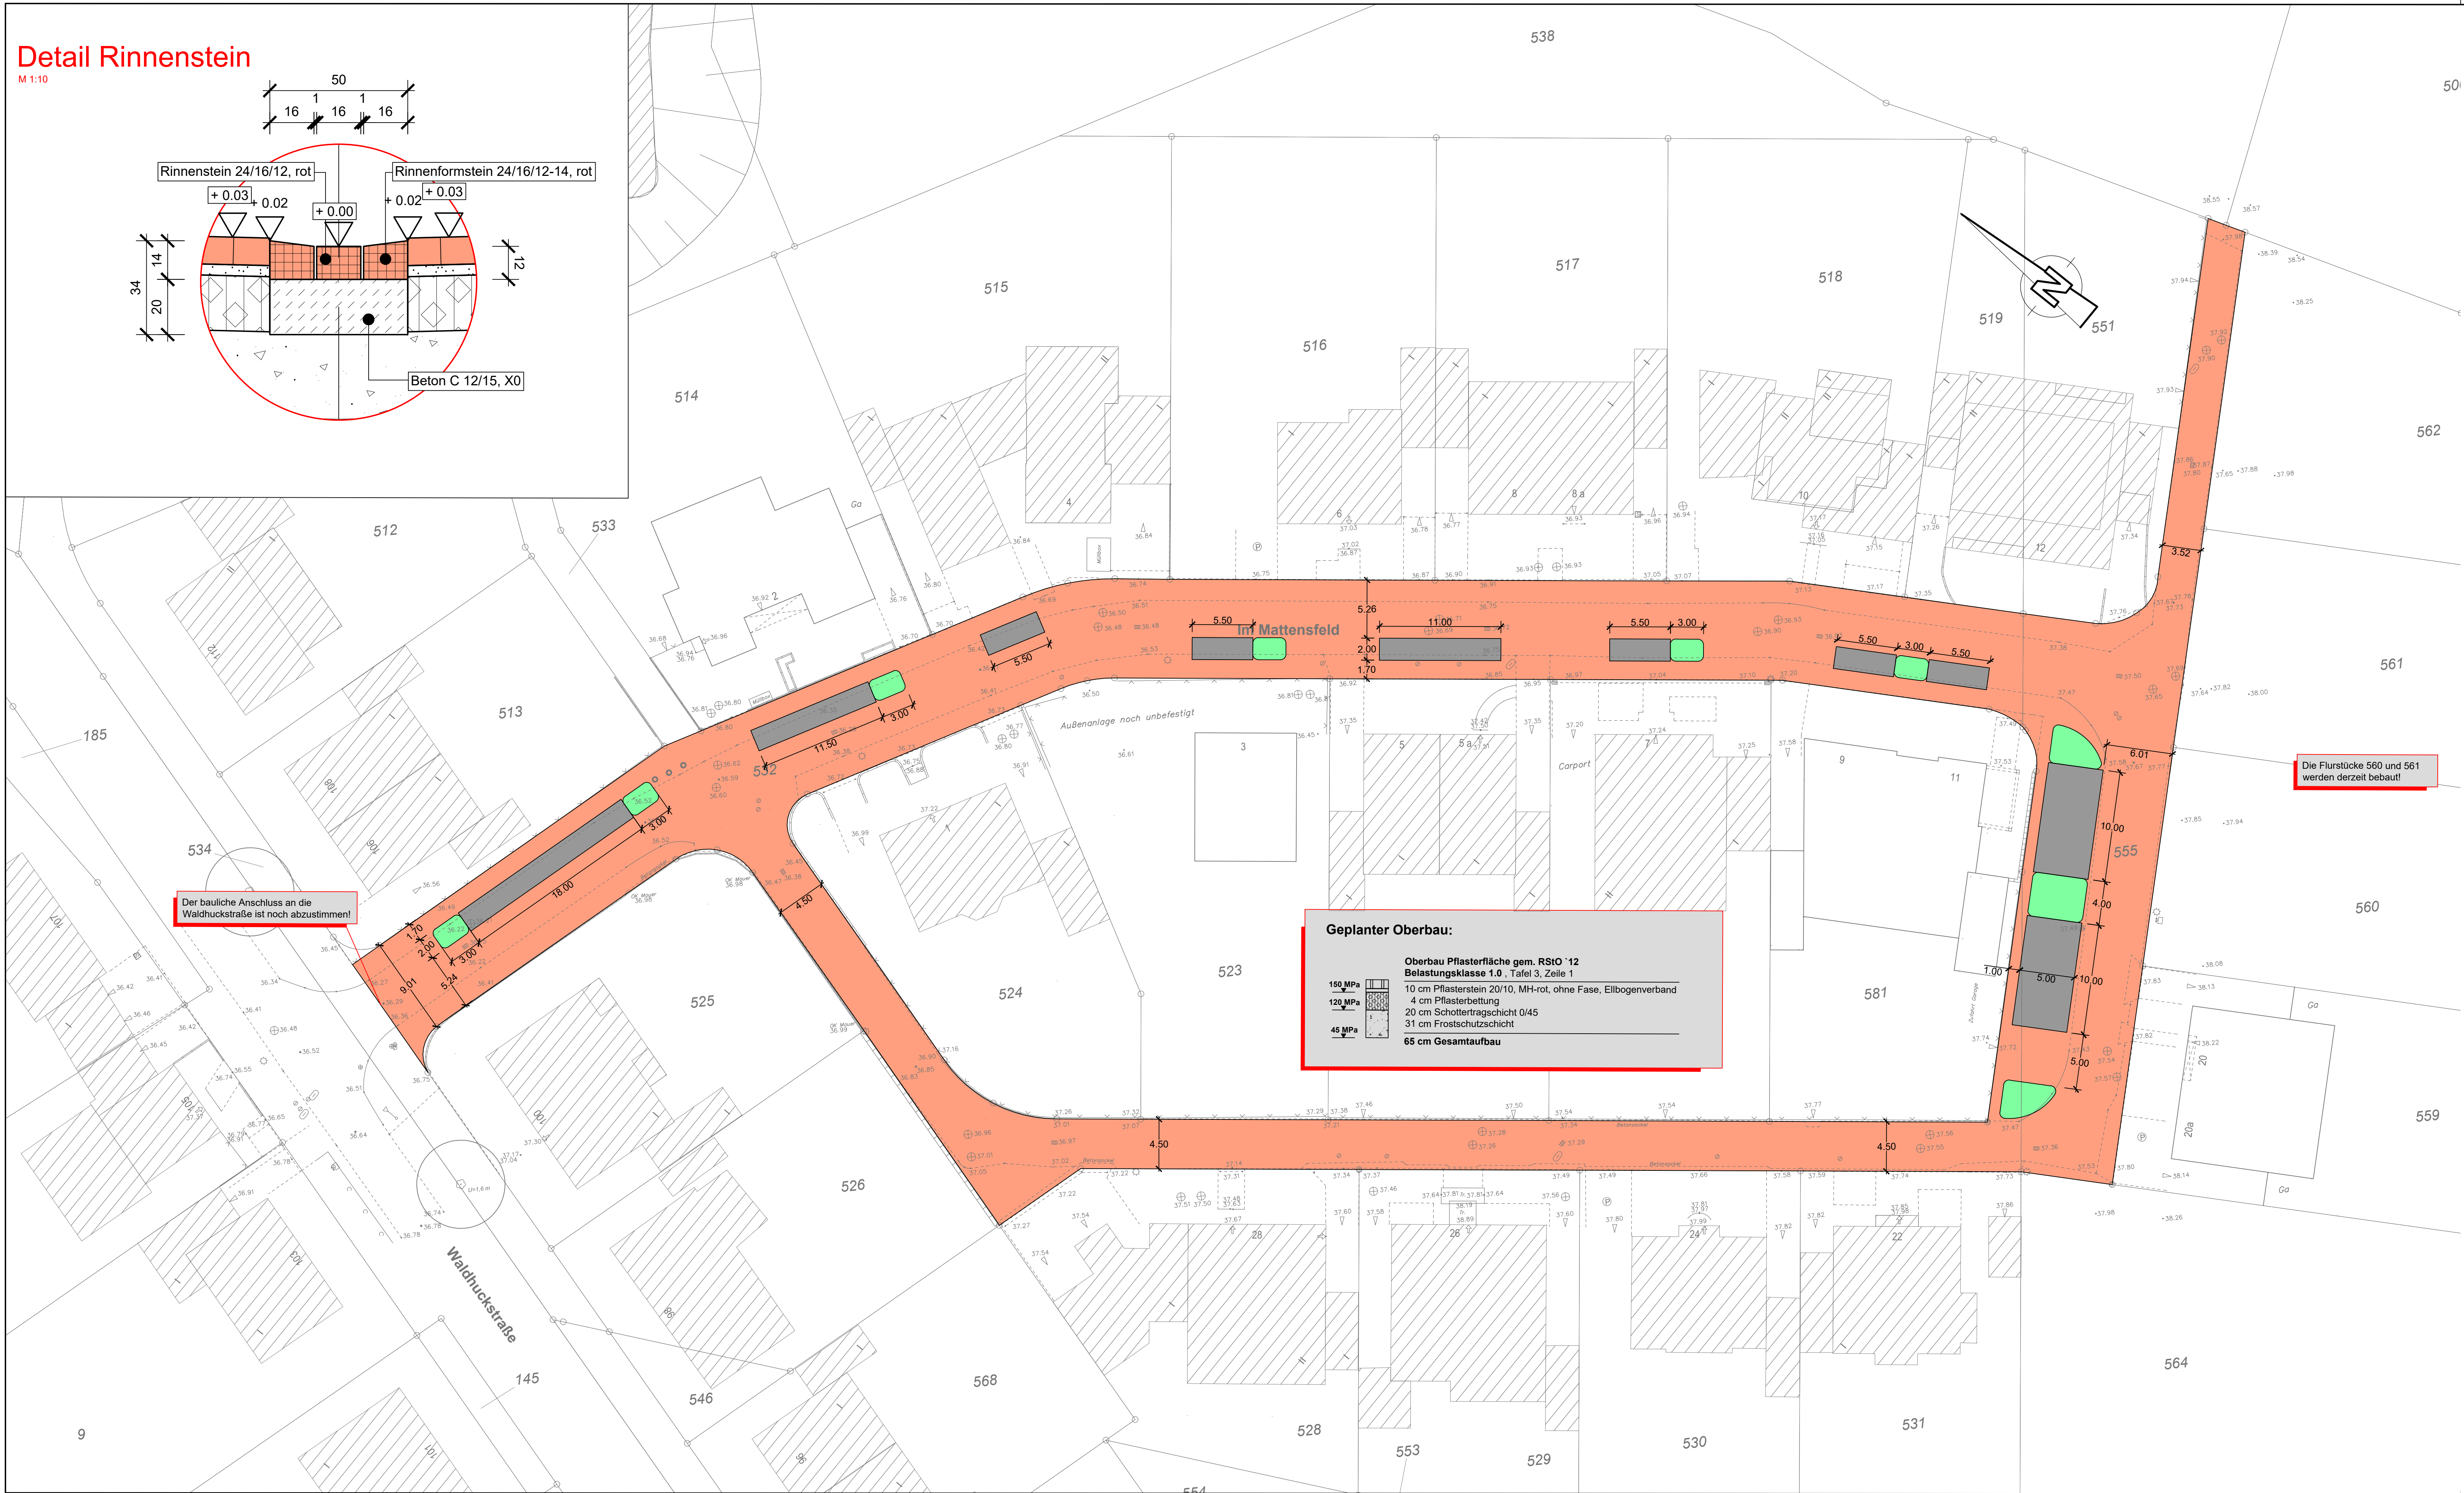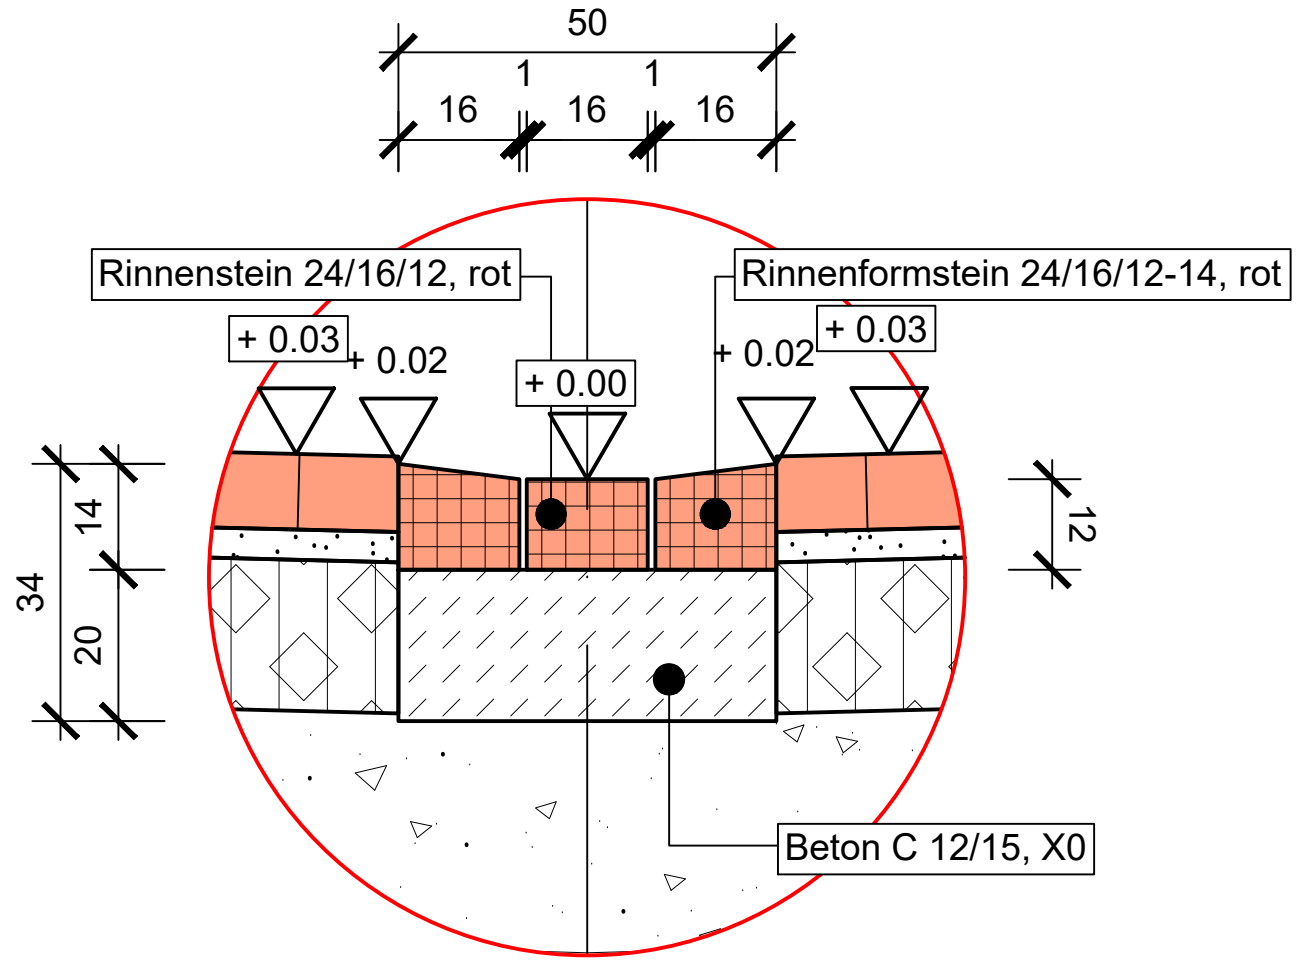

Legende :

- vorh. Baum
- neuer Baum
- vorh. Straßenbeleuchtung
- vorh. Straßenbel. entfällt
- die neuen Beleuchtungsstandorte sind gemäß den Vorgaben der EVO zu errichten
- vorh. Straßenablauf
- vorh. Straßenablauf entfällt
- neuer Straßenablauf
- Baumschutzbügel
- HB Hochbord 12/15/30
- TB Tiefbord 8/20 bzw. 10/30
- SB Schrägbordstein 25/20/100
- abgesenkter Bordstein
- Mischverkehrsfläche
Pflasterstein 20/10/10, MH-rot, ohne Fase
Ellbogenverband
- Parkfläche Mischverkehr
Pflasterstein 20/10/10, anthrazit, ohne Fase
Ellbogenverband
- Grünfläche
20 cm Oberboden (s.a. Hinweise Bepflanzung)
- 3-reihige Rinne
Rinnenstein 24/16/14, rot

HINWEIS:

Maße sind in der Örtlichkeit zu prüfen!
Die Vermessung der Stadt Oberhausen (FB 5-2-10) wurde in UTM-Koordinaten im System ETRS89 durchgeführt. (Stand 11/2015)
Die Darstellung der Grenzen und Gebäude sind dem digitalisierten Kataster entnommen.
Lage: UTM-Koordinaten im System ETRS89
Höhe: m.ü.NHN im Bezugssystem DHHN 92
Bo.-Nr. 4406 00530 Waldhuckstraße 75
Bo.-Nr. 4406 00531 Nassenkampstraße 1
40.296 m.ü.NHN (2008)
36.102 m.ü.NHN (2008)

Änderungen	Datum	Name

Stadt Oberhausen

Vorabzug

WBO
Wirtschaftsbetriebe Oberhausen GmbH

Kanäle und Straßen			Stadtbezirk: Oberhausen-Sterkrade	
Baumaßnahme: Ausbau Im Mattensfeld von Waldhuckstraße bis Ende				
Gez.:	04.10.18	Klaska	Maßstab 1 : 250	Lageplan
Bearb.:	08.10.18	Klaska		
Gepr.:				
Abtl. Unterhaltung:			-Entwurfsplanung-	
AGL Unterhaltung:				
Oberhausen,			Unterlage 1 Blatt 1	