


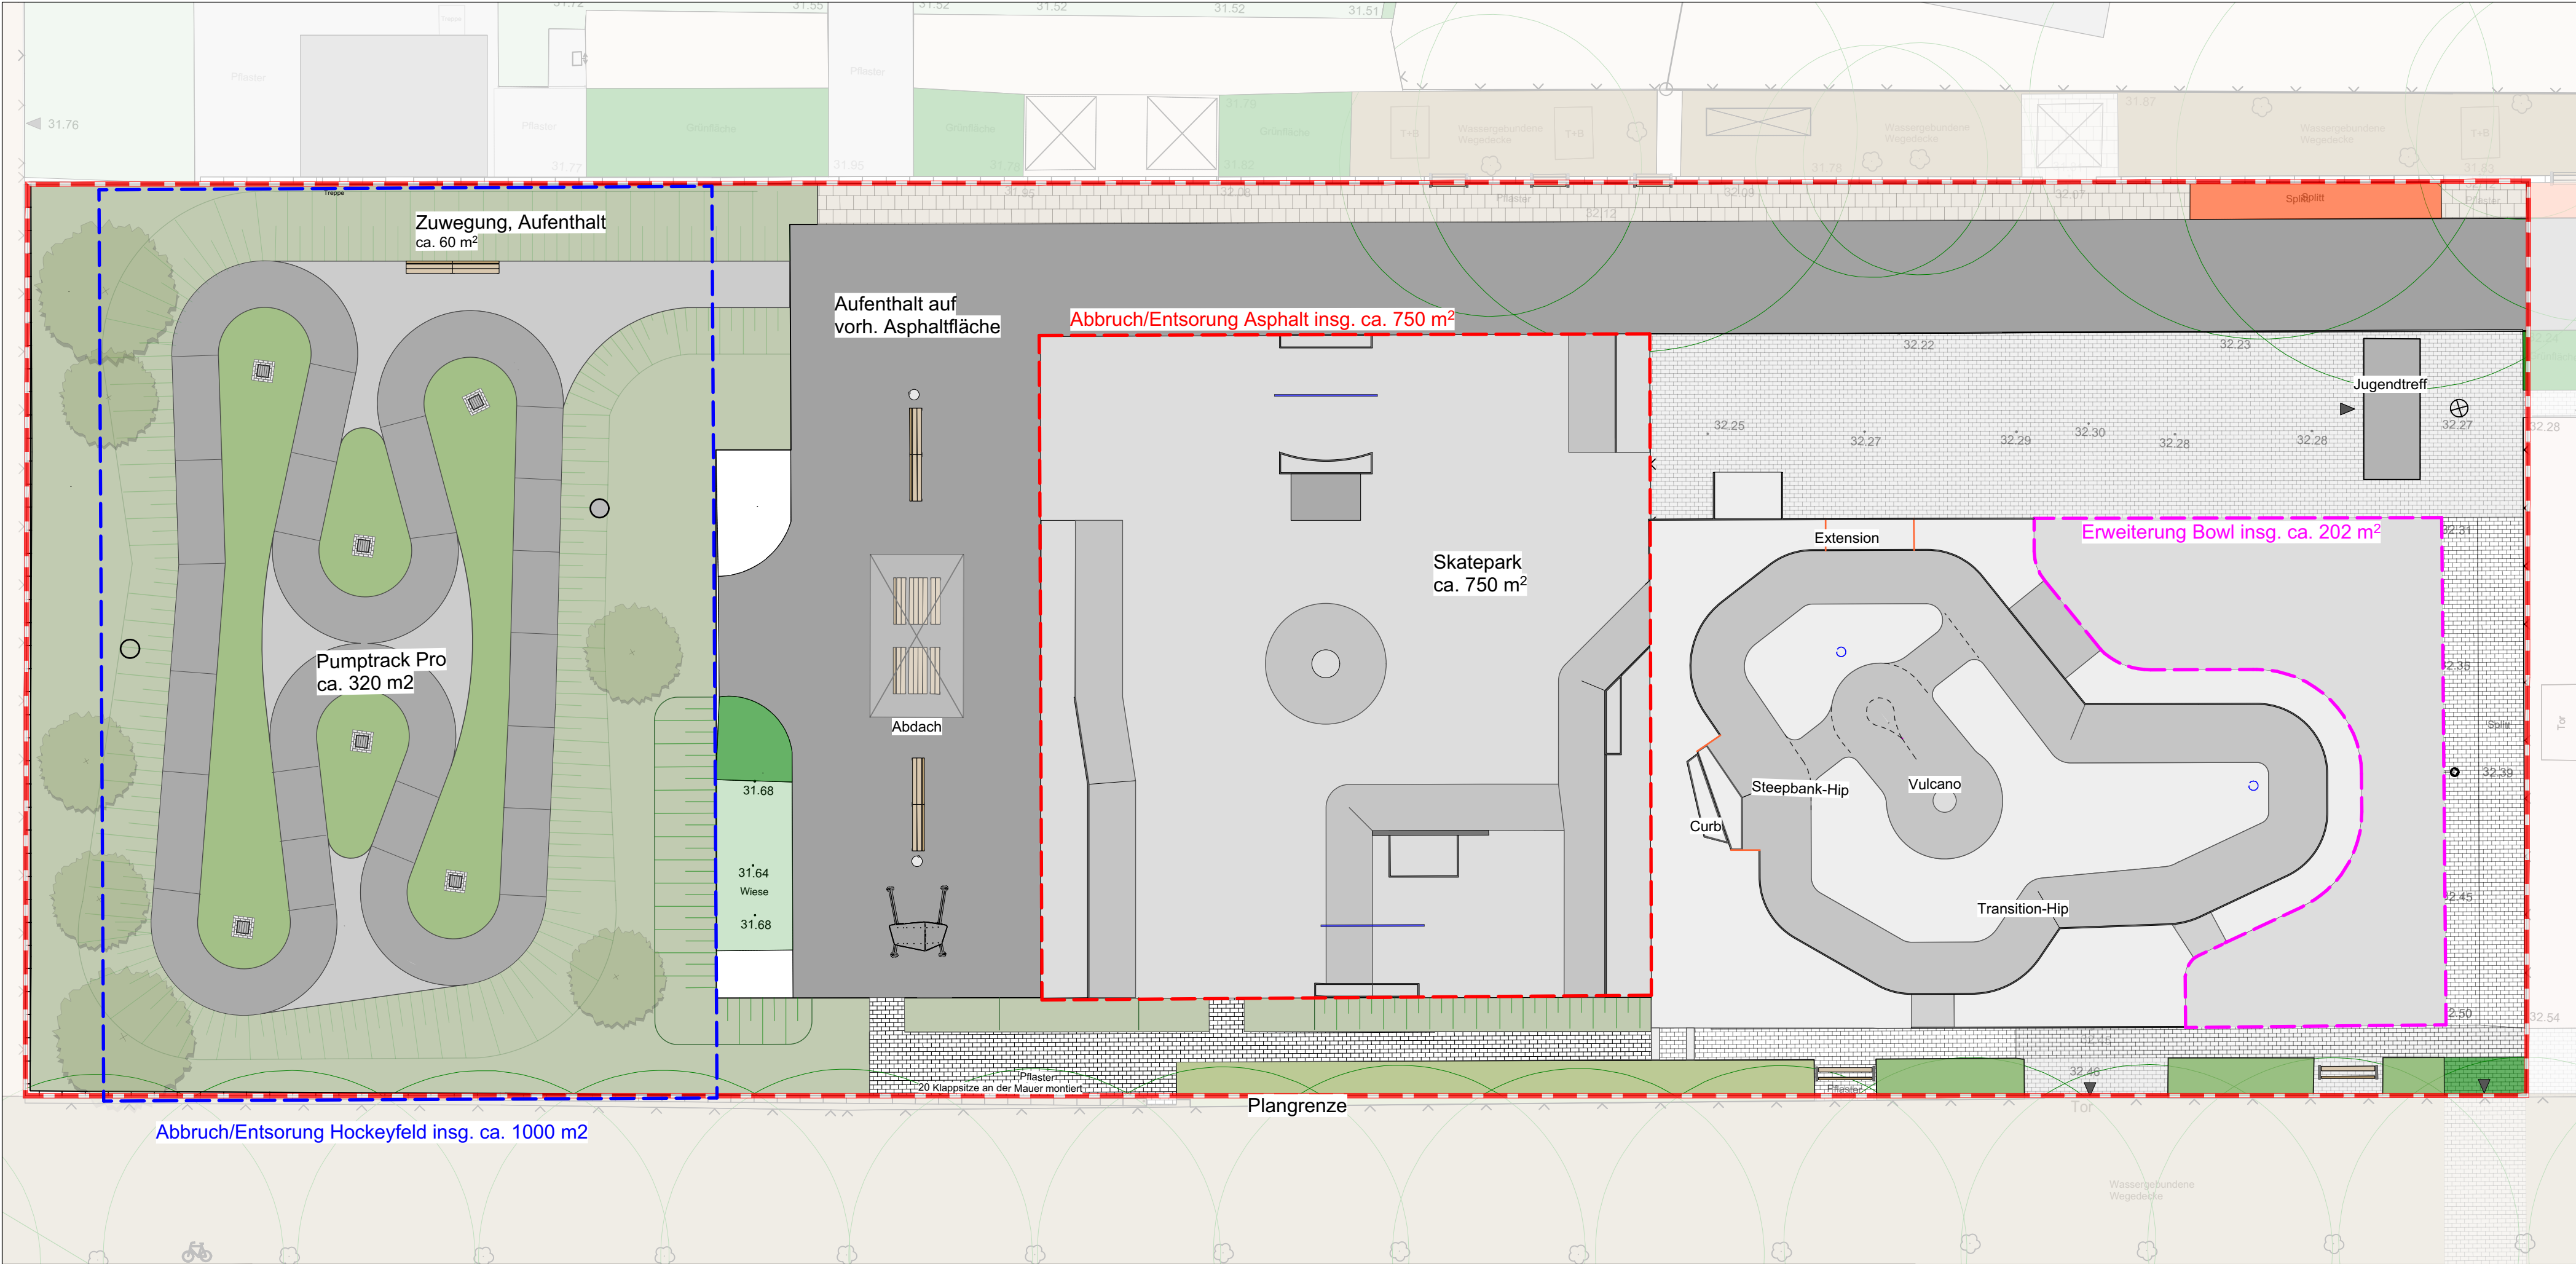

HINWEISE

Es gelten die Hinweise, Plangrundlagen, Legenden des Lageplanes LP01 im jeweils gültigen Index.

BAUHERR

Stadt Oberhausen
Bahnhofstraße 66
46145 Oberhausen

PLANUNGSBÜRO

DSGN CONCEPTS UG - Planungsbüro für urbane Bewegungsräume
Ingo Naschold / Dipl. Ing. Filip Labovic / B.Eng Dominik Moos
Hansaring 17, 48155 Münster
Tel.: +49 (0)251 - 961915-73, Fax: +49 (0)251 - 961915-74



DSGN
CONCEPTS

PROJEKT

Skateanlage Oberhausen - Open Airea

PLANINHALT	Gesamtplanung Open Airea	DATUM	12.12.2019
		PROJEKT NR.	DE
PLANUNGSPHASE	Konzeptplanung	GEZEICHNET	MS
		GEPRÜFT	INA
PLAN NR.	DE_DSGN_KP_LP01	MASSSTAB	1:200
		BLATT	A1

© Diese Zeichnung und deren Inhalt ist unser Eigentum. Sie darf ohne unsere Zustimmung nicht vervielfältigt werden. Alle Rechte verbleiben bei uns (§15 UrheberrechtsG)

Diese Zeichnung und deren Inhalt ist unser Eigentum. Sie darf ohne unsere Zustimmung nicht vervielfältigt werden. Alle Rechte verbleiben bei uns (§15 UrheberrechtsG)