

Stadt Oberhausen	Drucksachen-Nr. M/17/1463-01	Termin 26.01.2022	Bezirksvertretung Alt-Oberhausen		
<u>Bericht / Mitteilung</u>			öffentlich		
Termin	Gremium	Vorlage zur*	Ergebnis	Beschluss- kontrolle*	
26.01.2022	Bezirksvertretung Alt-Oberhausen	K			

Berichtsgegenstand

Konzept zum barrierefreien Anschluss der Straße Am Ruhrufer an den Ruhrdeichweg.

Sachdarstellung

In der 5. Sitzung der Bezirksvertretung Alt-Oberhausen am 16.06.2021 hat die SPD-Fraktion in ihrem Antrag A/17/0801-01 die Verwaltung u.a. darum gebeten, einen barrierefreien Zugang von der Straße Am Ruhrufer zur Wegeverbindung zwischen dem Panorama-Rastplatz und dem Ruhrpark zu prüfen und hierzu ein Konzept zu entwickeln.

Im Auftrag der Verwaltung hat die WBO GmbH ein geeignetes Konzept entwickelt, wobei folgende Vorgaben zu berücksichtigen waren:

- Die barrierefreie Rampenanlage soll für den Begegnungsfall gem. DIN 18040f dimensioniert sein, d.h. eine lichte Breite zwischen den Handläufen von 1,80 m aufweisen. Außerdem soll die Rampenneigung max. 6% betragen und nach jeweils 6,00 m ist ein Zwischenpodest vorzusehen.
- Der obere Anschluss der Rampenanlage soll im Bereich des vorhandenen mittleren Treppenaufganges (gegenüber der Schifferstraße) liegen, so dass die Wegestrecke zwischen Ruhrpark und Panorama-Rastplatz in etwa halbiert wird und die zusätzliche Rampe etwa 300 m – 400 m von der vorhandenen Rampenanlage gegenüber der Fährstraße entfernt liegt.
- Der Eingriff in das Hochwasserschutzbauwerk (Ruhrdeich) soll möglichst gering ausfallen.

Das Konzept sieht eine etwa 58,00 m lange und 2,00 m breite Rampenanlage vor, die in Höhe des Gebäudes Am Ruhrdeich 23 beginnt und am mittleren Treppenaufgang endet (s. Anlage Vorentwurf). Die Rampenanlage wird in Form eines Einschnittes in den Deichkörper errichtet und zur Gewässerseite durch eine Winkelstützwand abgesichert. Beidseitig erhält sie eine Aufkantung als Radabweiser

Stellv. Bereichsleiterin Bereich 5-6/Mobilität	Dezernat 5/Umwelt, Gesundheit und Mobilität	Kämmerer	Oberbürgermeister
Mauksch 02.12.2021	Motschull I. V. 06.12.2021	Datum	Datum
* Vorlage zur: * Ergebnis : Beteiligung:			
Kenntnisnahme (K)		Personalrat []	
		Gleichstellungsstelle []	

Stadt Oberhausen	Drucksachen-Nr. M/17/1463-01	Termin 26.01.2022	Bezirksvertretung Alt-Oberhausen
-----------------------------	---	------------------------------	---

und Handläufe, wobei der zur Straße vorgesehene Handlauf auf der Aufkantung installiert wird. Mit 1,80 m lichthem Abstand zwischen den Handläufen wird die Rampe für den Begegnungsfall ausreichend breit sein.

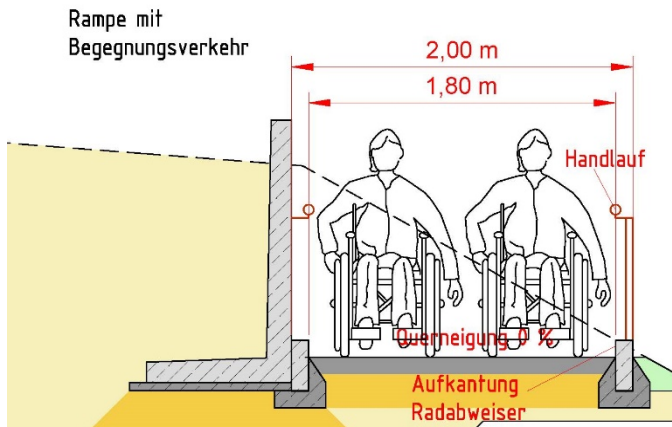






Abbildung: Schnitt Rampe (Quelle: WBO GmbH)

Die Kosten für die Herstellung der Rampenanlage werden von der WBO GmbH mit etwa 83.275 € netto geschätzt, wobei etwaige Auflagen des Ruhrverbandes zur Bauausführung, Kosten für vertragliche Regelungen und Honorarkosten für Planung und Bau noch nicht eingerechnet wurden.

Bisher ist die Maßnahme noch nicht im Haushalt berücksichtigt. Sofern die Ausführung wie im Konzept vorgestellt realisiert werden soll, wird die Maßnahme in das Straßen- und Wegekonzept 2023ff aufgenommen. Die Finanzierung der Maßnahme wird dann aus dem investiven Straßenbauprogramm 2023ff (Finanzstelle 560012010190000 – Straßenbauprogramm Gemeindestraßen) erfolgen.

Anlage

Vorentwurf zur möglichen Rampenanlage (online als PDF-Datei in Allris)

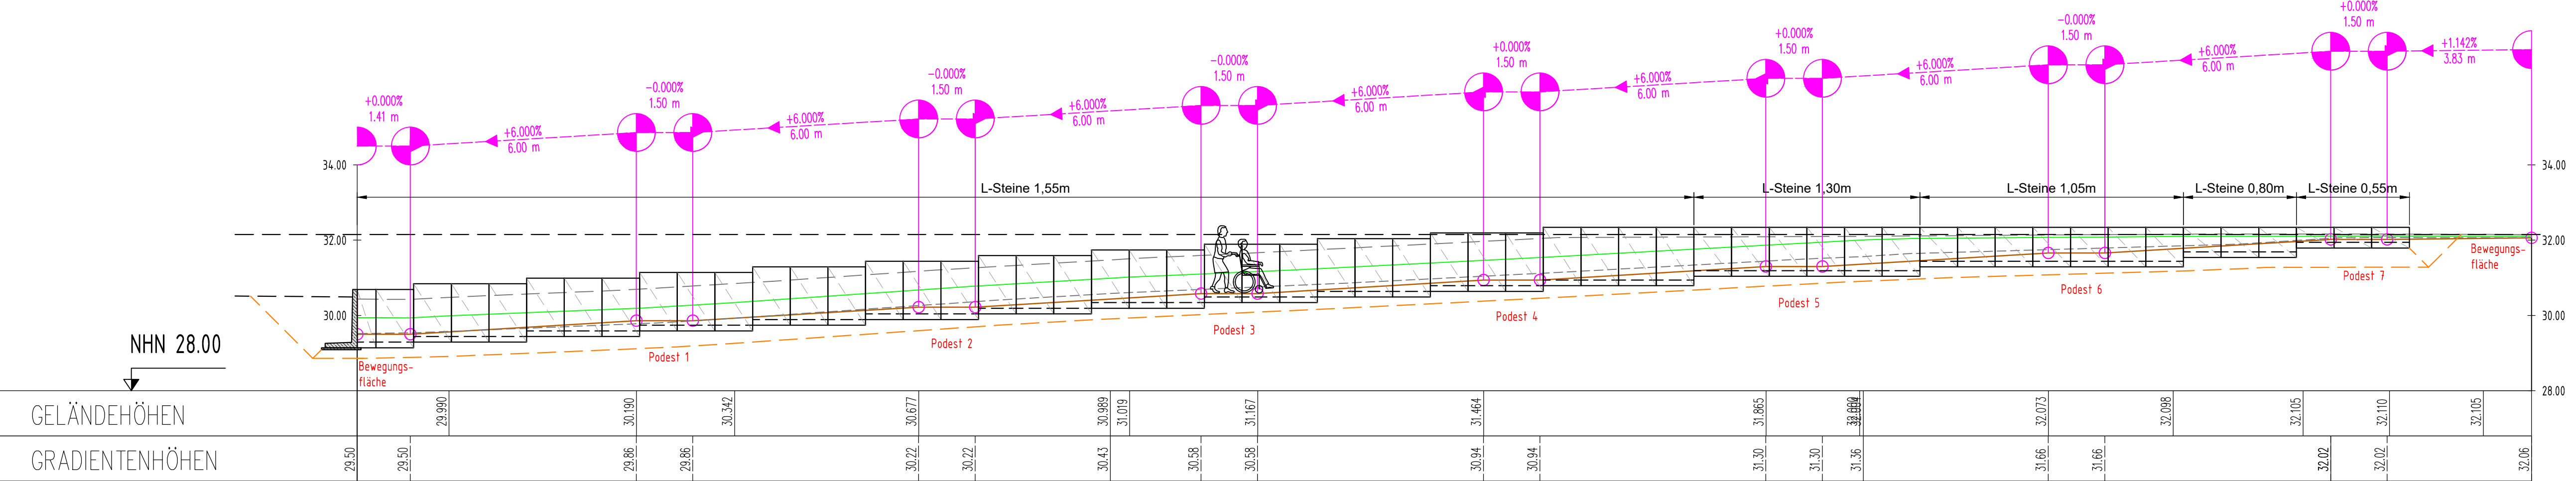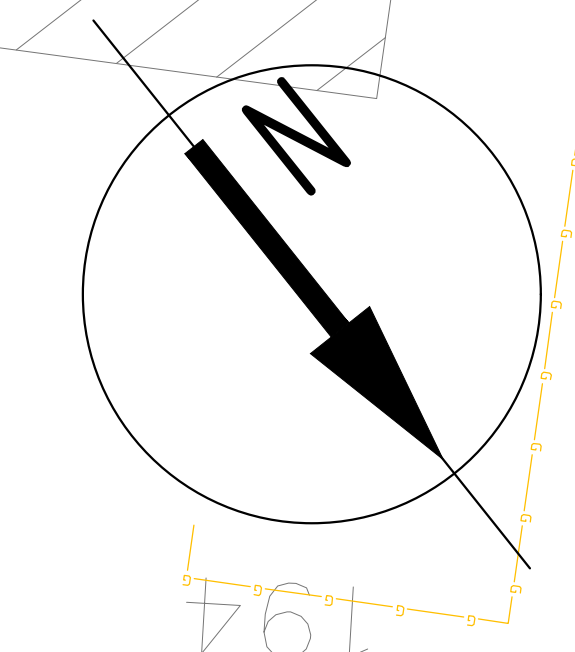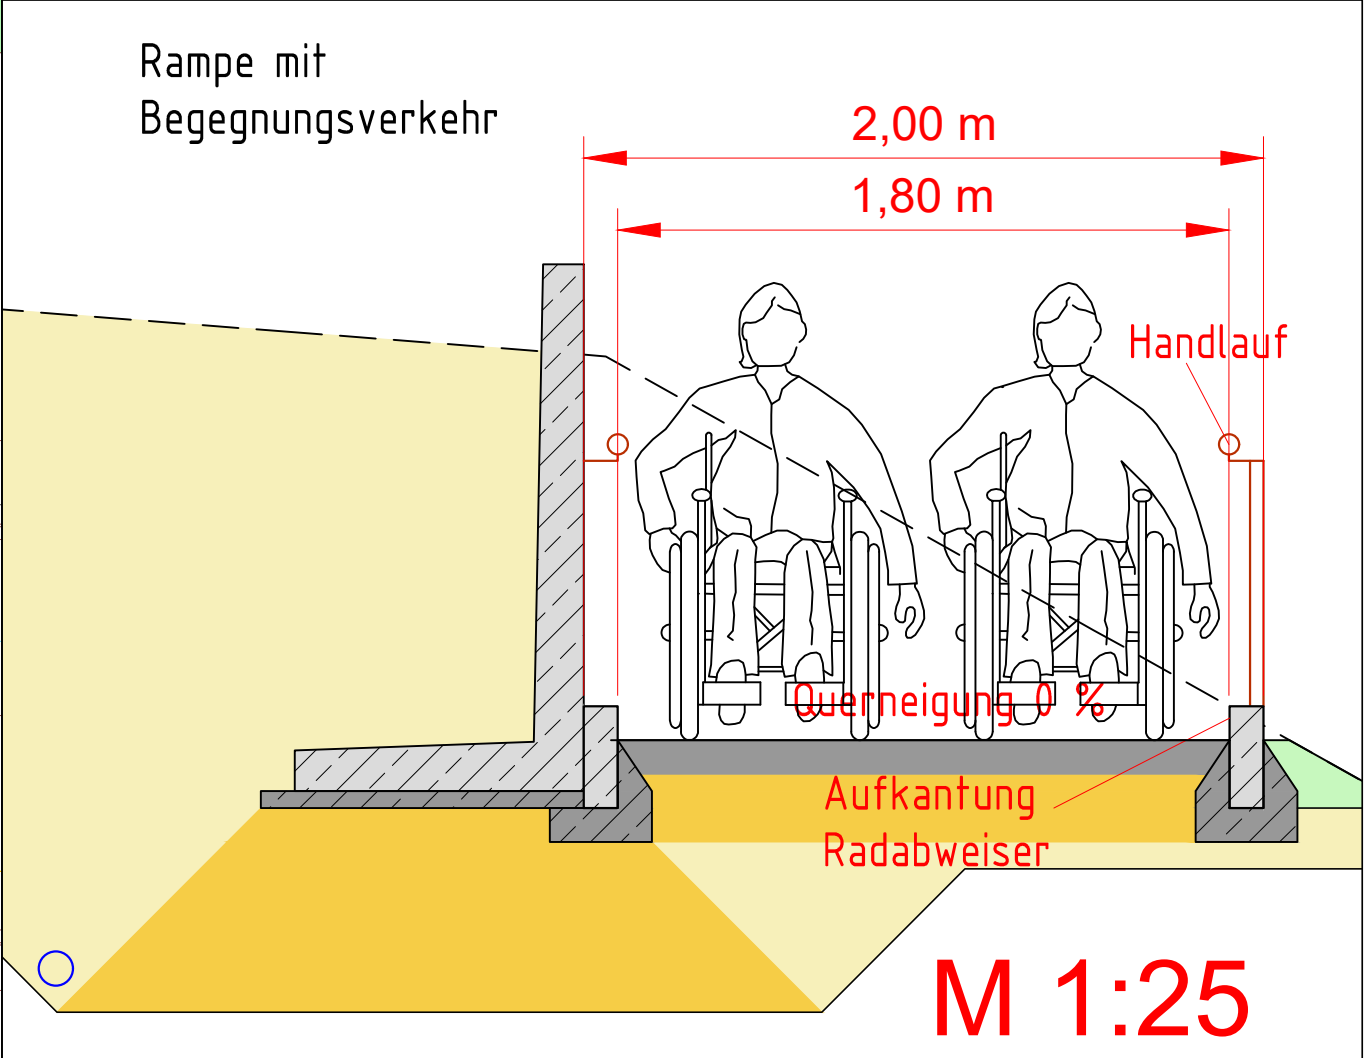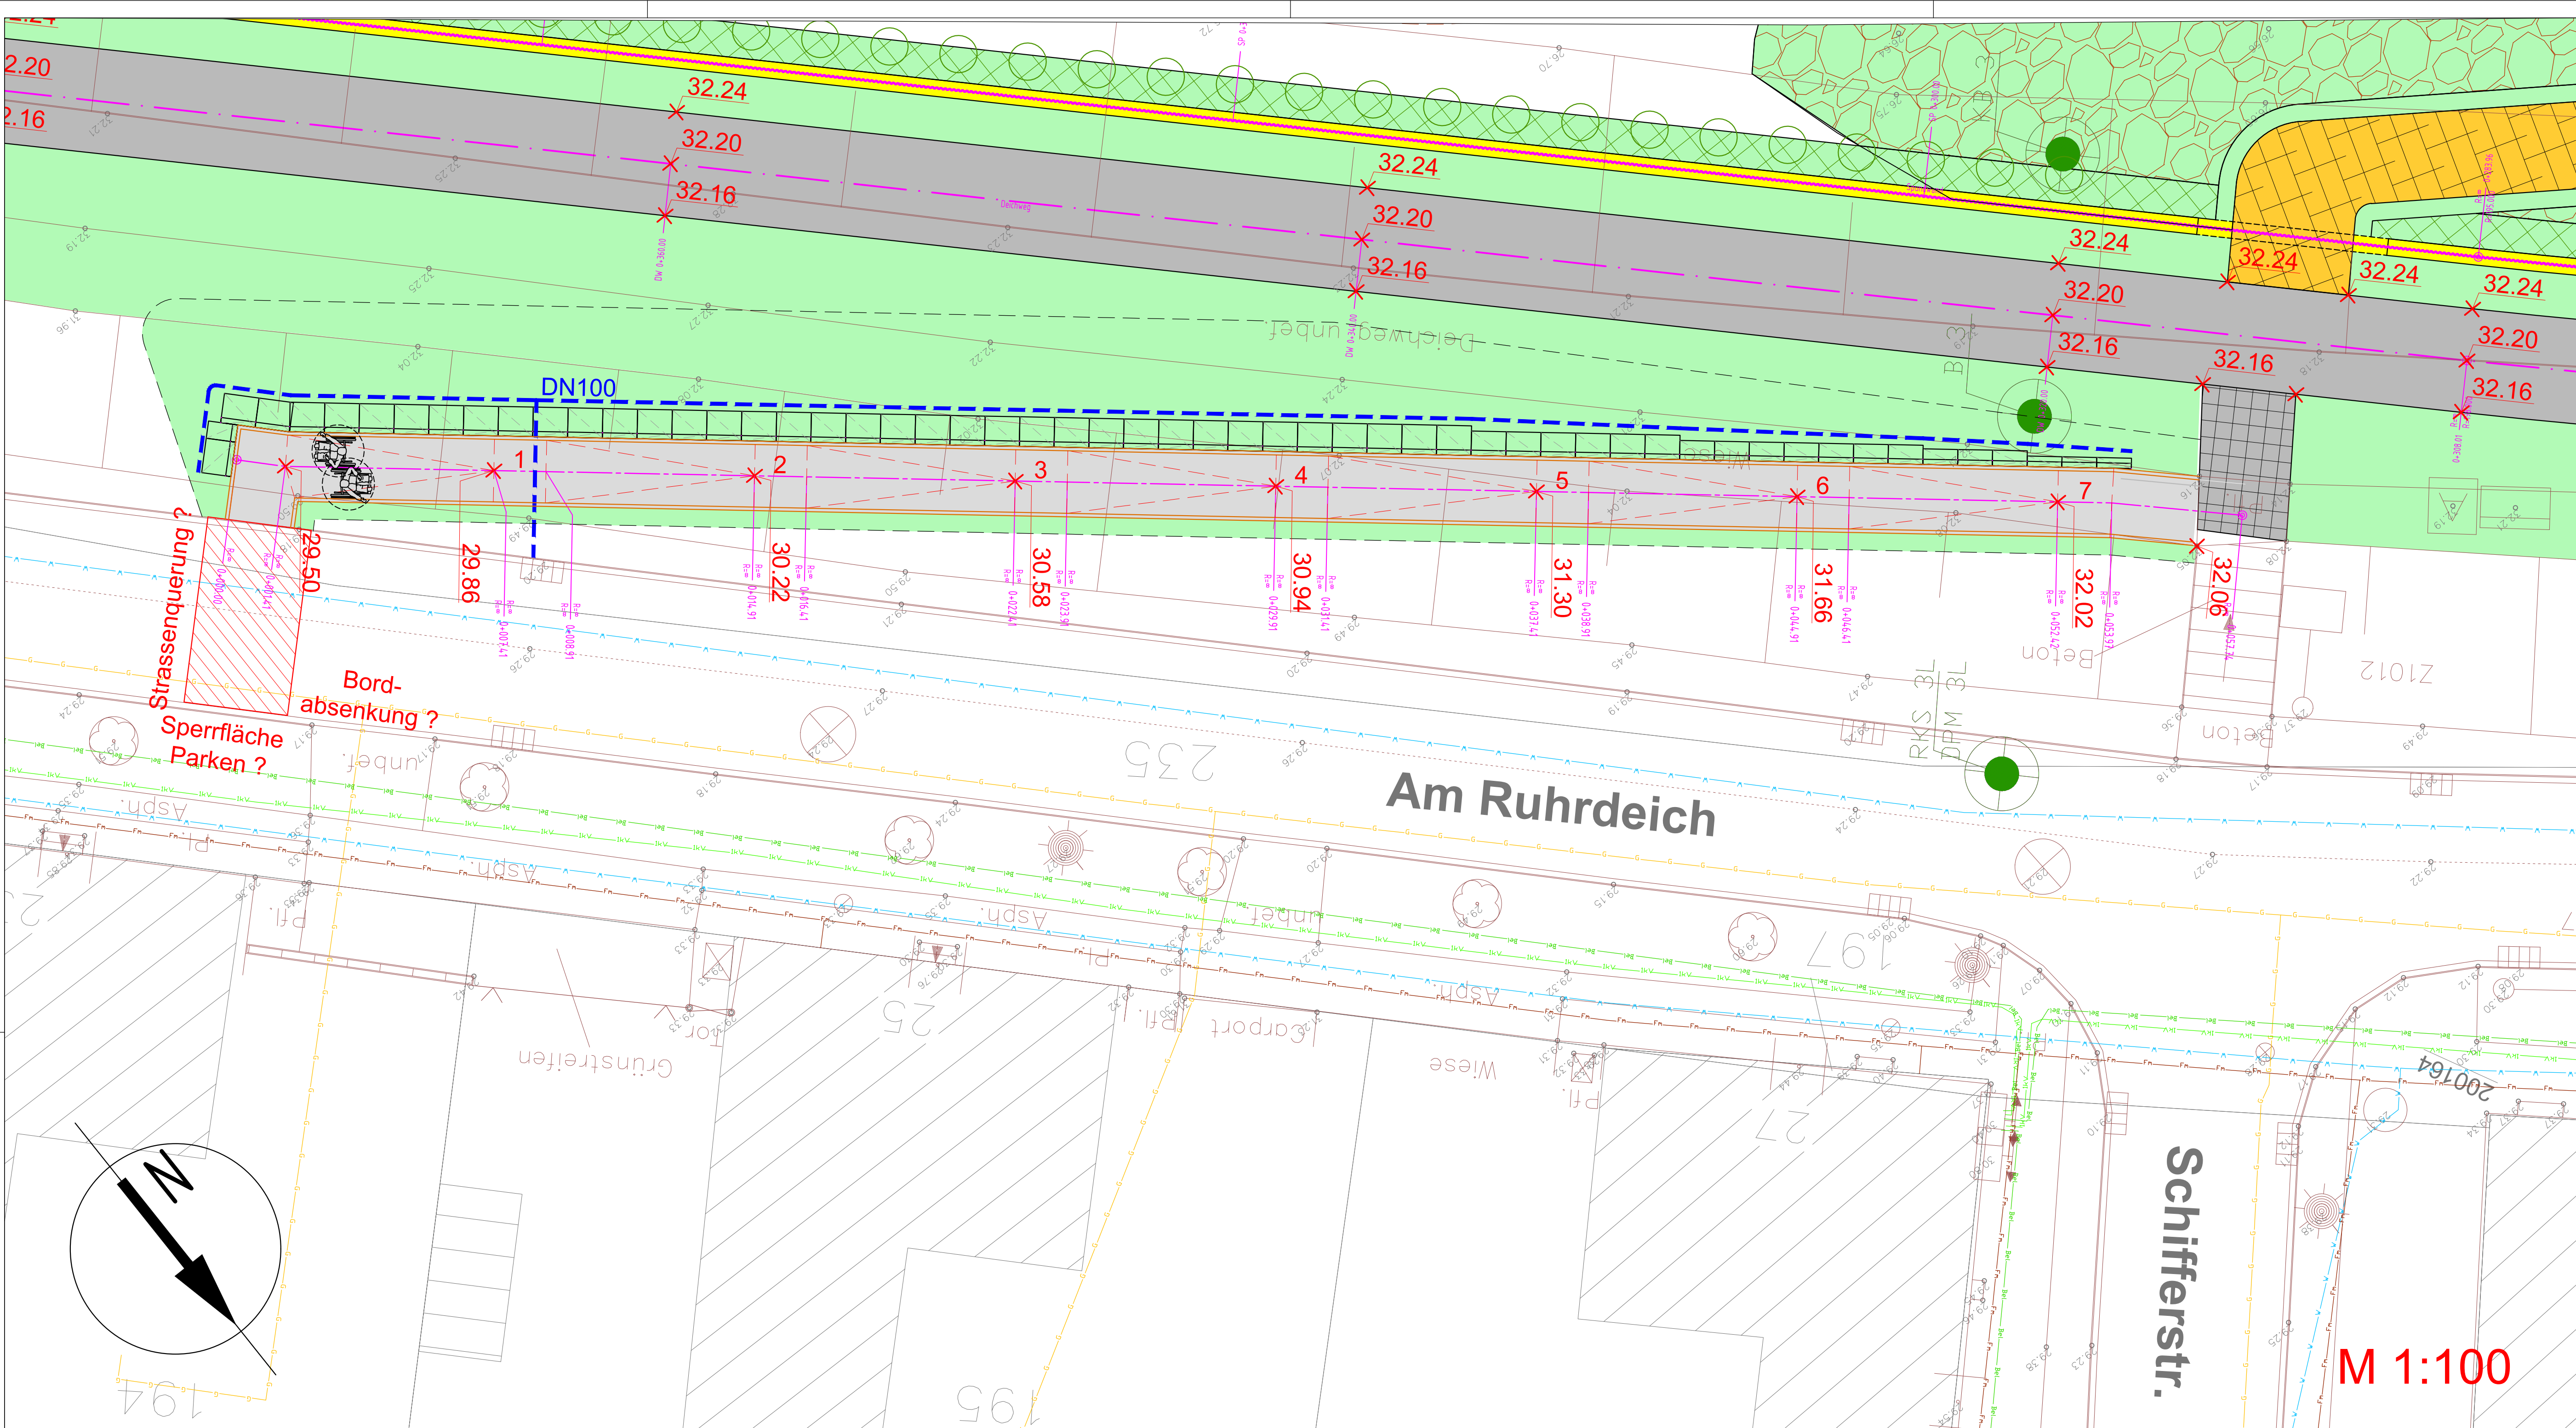

Änderungen	Datum	Name

WBO
Wirtschaftsbetriebe Oberhausen GmbH

Bauvorhaben:

Sanierungsplanung
Ruhrdeich Oberhausen-Alstaden

Bauherr:
Stadt Oberhausen
Fachbereich 5-6-40
Bahnhofstraße 66
46145 Oberhausen

WBO
Wirtschaftsbetriebe Oberhausen GmbH
Buschhausener Straße 149
46049 Oberhausen
Tel.: 0208 / 8578 30
Fax: 0208 / 8578 404

Rampe Deichweg Barrierefreiheit nach DIN 18040-1	Maßstab 1:--	Plan 6.1
Gez.: 20.10.2021	Name: Assiep	
Bearb.: 20.10.2021	Assiep	
Geprüft:		

Für den Bauherrn: _____ Aufgestellt: _____

Schulze
Oberhausen, _____

Geprüft:
Oberhausen, _____