

Auszug aus der Niederschrift
9. Sitzung des Stadtplanungs- und Mobilitätsausschusses vom
01.02.2022

- 5 Ausbau der K4, Vestische Straße von Teutoburger Straße / Dreilinden bis Kapellenstraße / Fahnhorststraße (Kanalerneuerung und Straßenvollausbau) B/17/1509-01**

zur Kenntnis genommen

Herr Dr. Palotz erinnert an die Nachfragen bzw. Prüfaufträge aus den Sitzungen der Bezirksvertretungen Osterfeld und Sterkrade. Die Antworten hierauf werden von **Frau Mauksch** ausführlich dargestellt. Hinsichtlich der Stellplatzfrage zeigt sie auf, dass ausgehend von 211 Stellplätzen aufgrund der Darstellung in der Beratungsvorlage 239 Stellplätze erreicht würden. Aufgrund der Prüfaufträge ständen zukünftig 225 Stellplätze zur Verfügung. Dies wäre immer noch eine Ausweitung zur eigentlichen Ausgangslage.

An der anschließenden Diskussion beteiligen sich **Herr Bandel, Herr Schindelasch, Herr Wischermann** und **Herr Lütte**. Thematisiert werden die Punkte
Intensive Prüfung, wenn Bäume betroffen sind
Verkürzung der Gesamtbauzeit
Benötigte Stellplätze für Gewerbetreibende, Anwohner und zukünftige Nutzer der "Sportkirche"
Sicherheitsstreifen für Fahrradnutzer
Anwohnerinformation bezüglich entstehender Kosten


Die aufgeworfenen Fragen werden von **Frau Mauksch** und **Herrn Dr. Palotz** beantwortet.


Abschließend meldet **Herr Osmann** weiteren Beratungsbedarf für seine Fraktion an.

Beratungsergebnis:

Ohne Votum vorberaten.

- Anlage 1 Anlage 1 zu TOP I 5. Vestische Straße
Anlage 2 Anlage 2 zu TOP I 5. Vestische Straße_AP_Lageplan_Ausschnitt_Bez-
Ver_130_240
Anlage 3 Anlage 3 zu TOP I 5. Vestische Straße

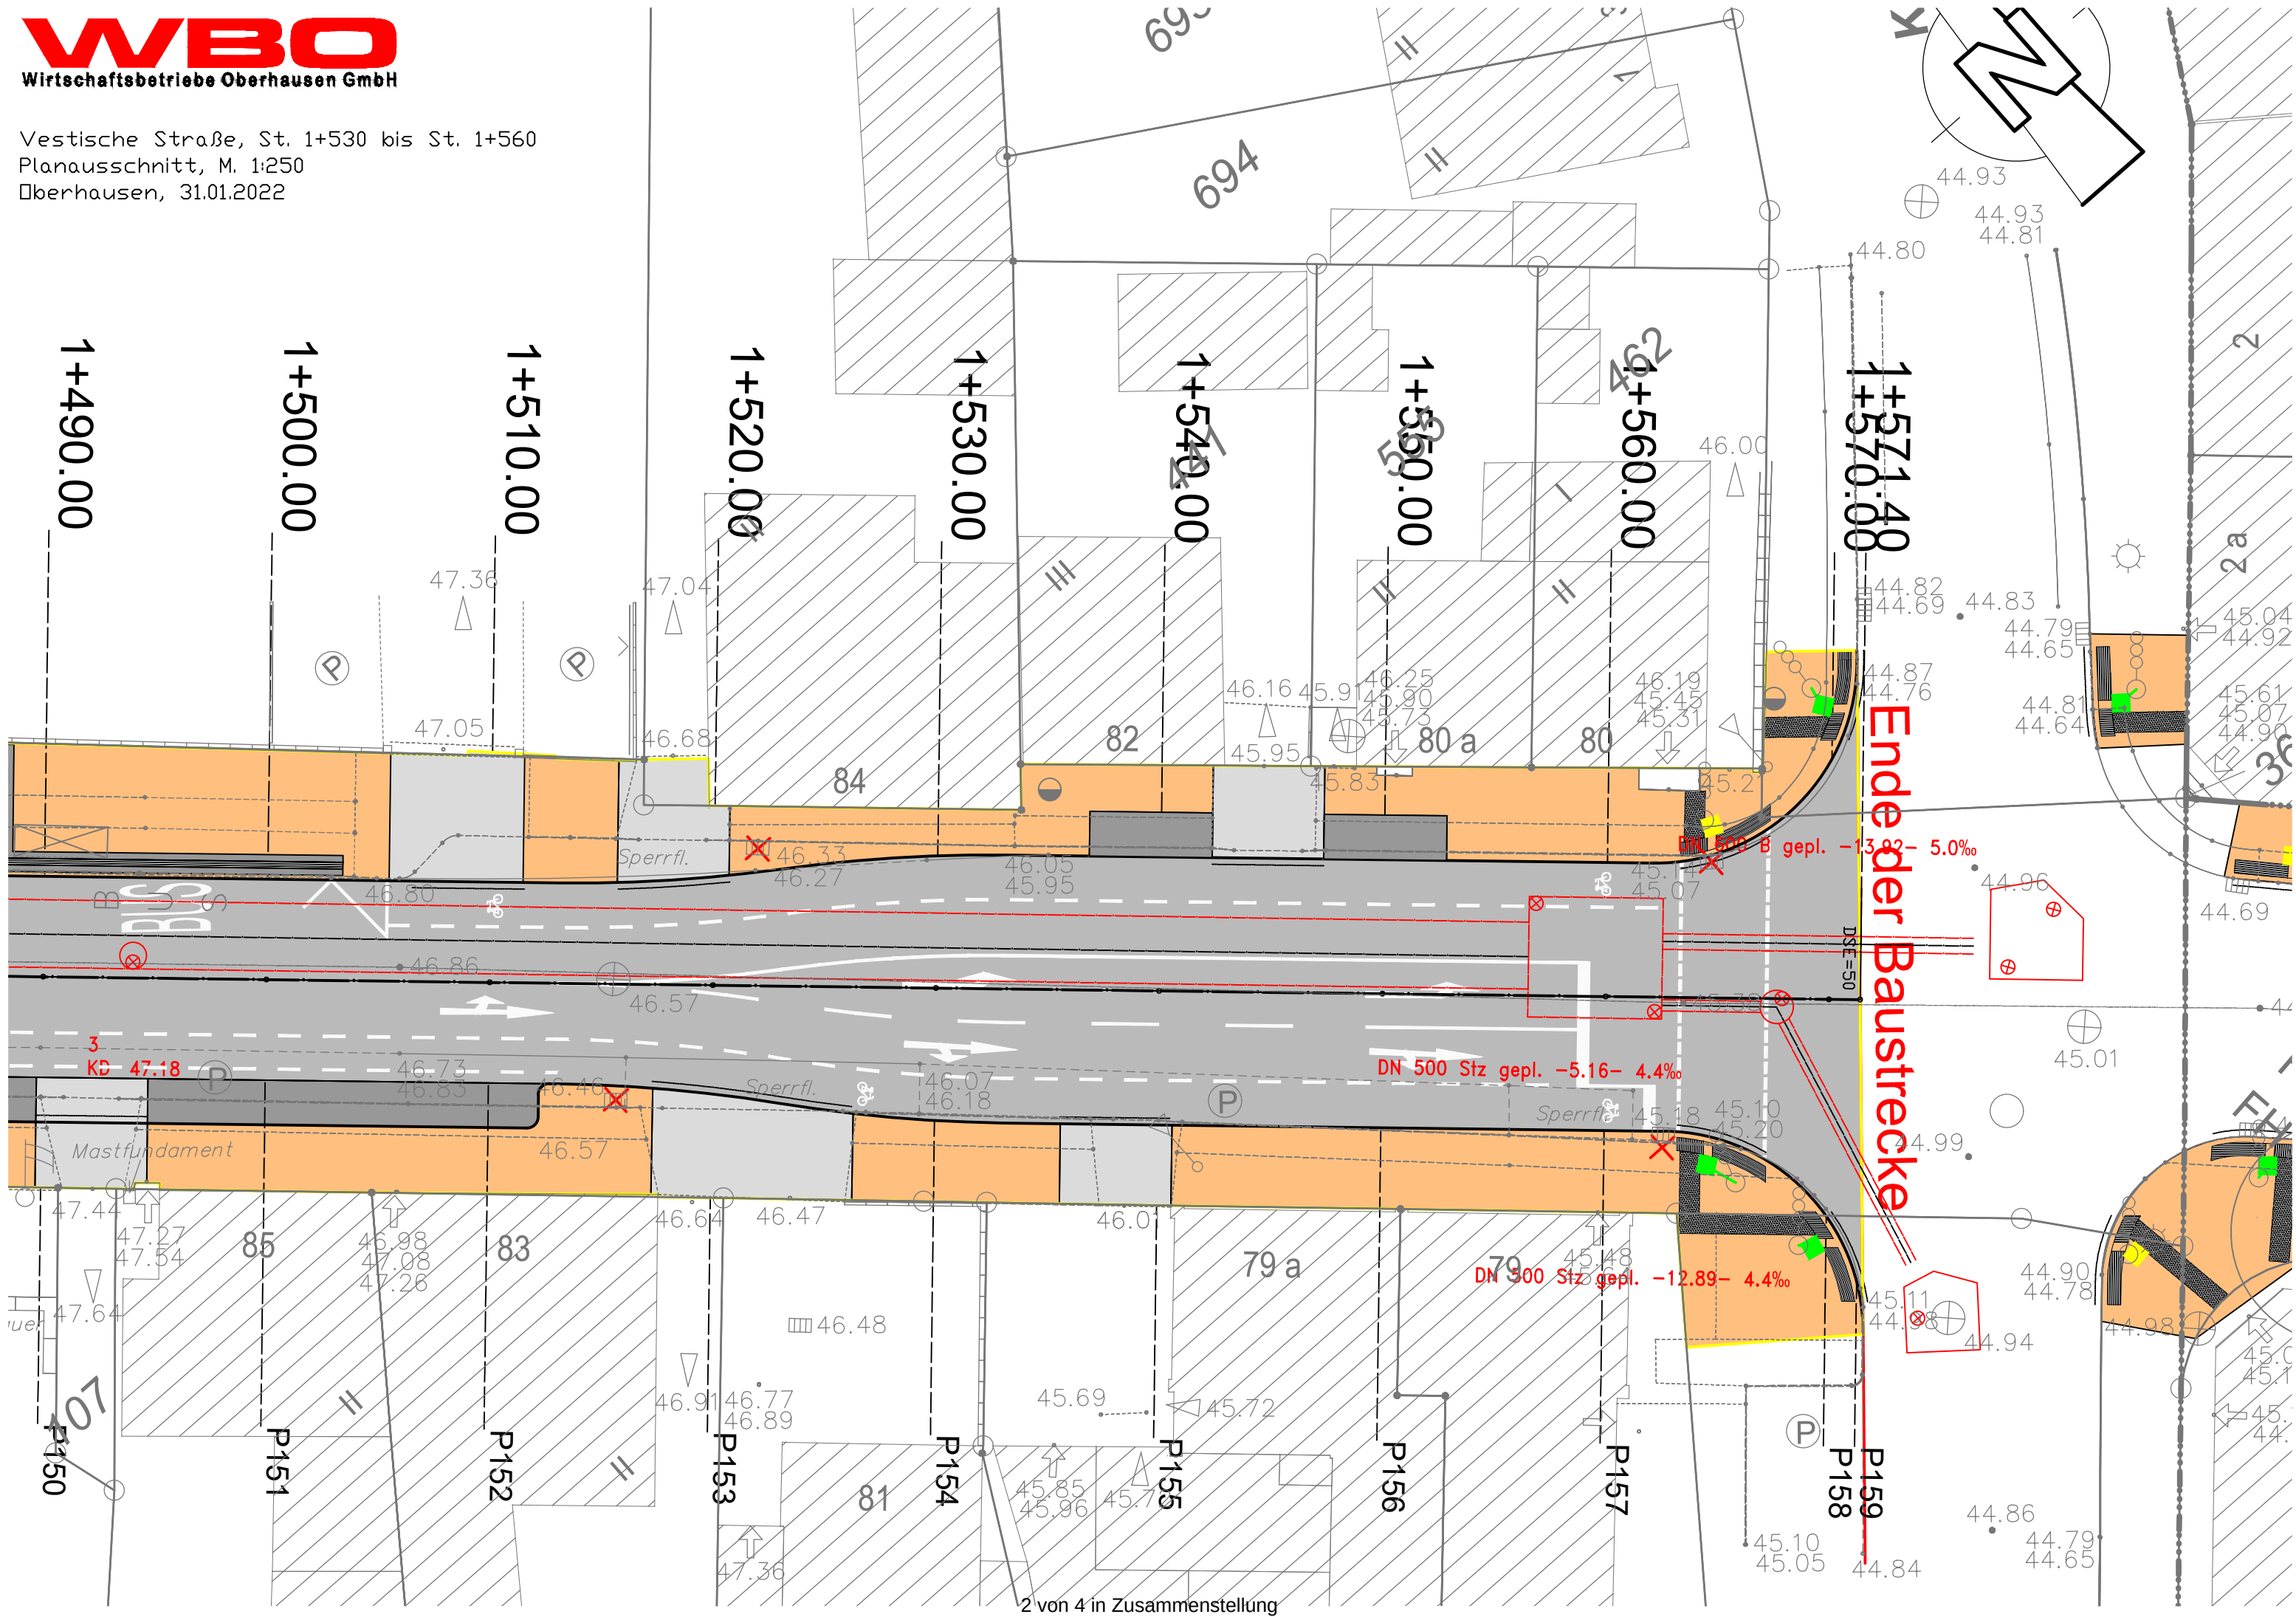

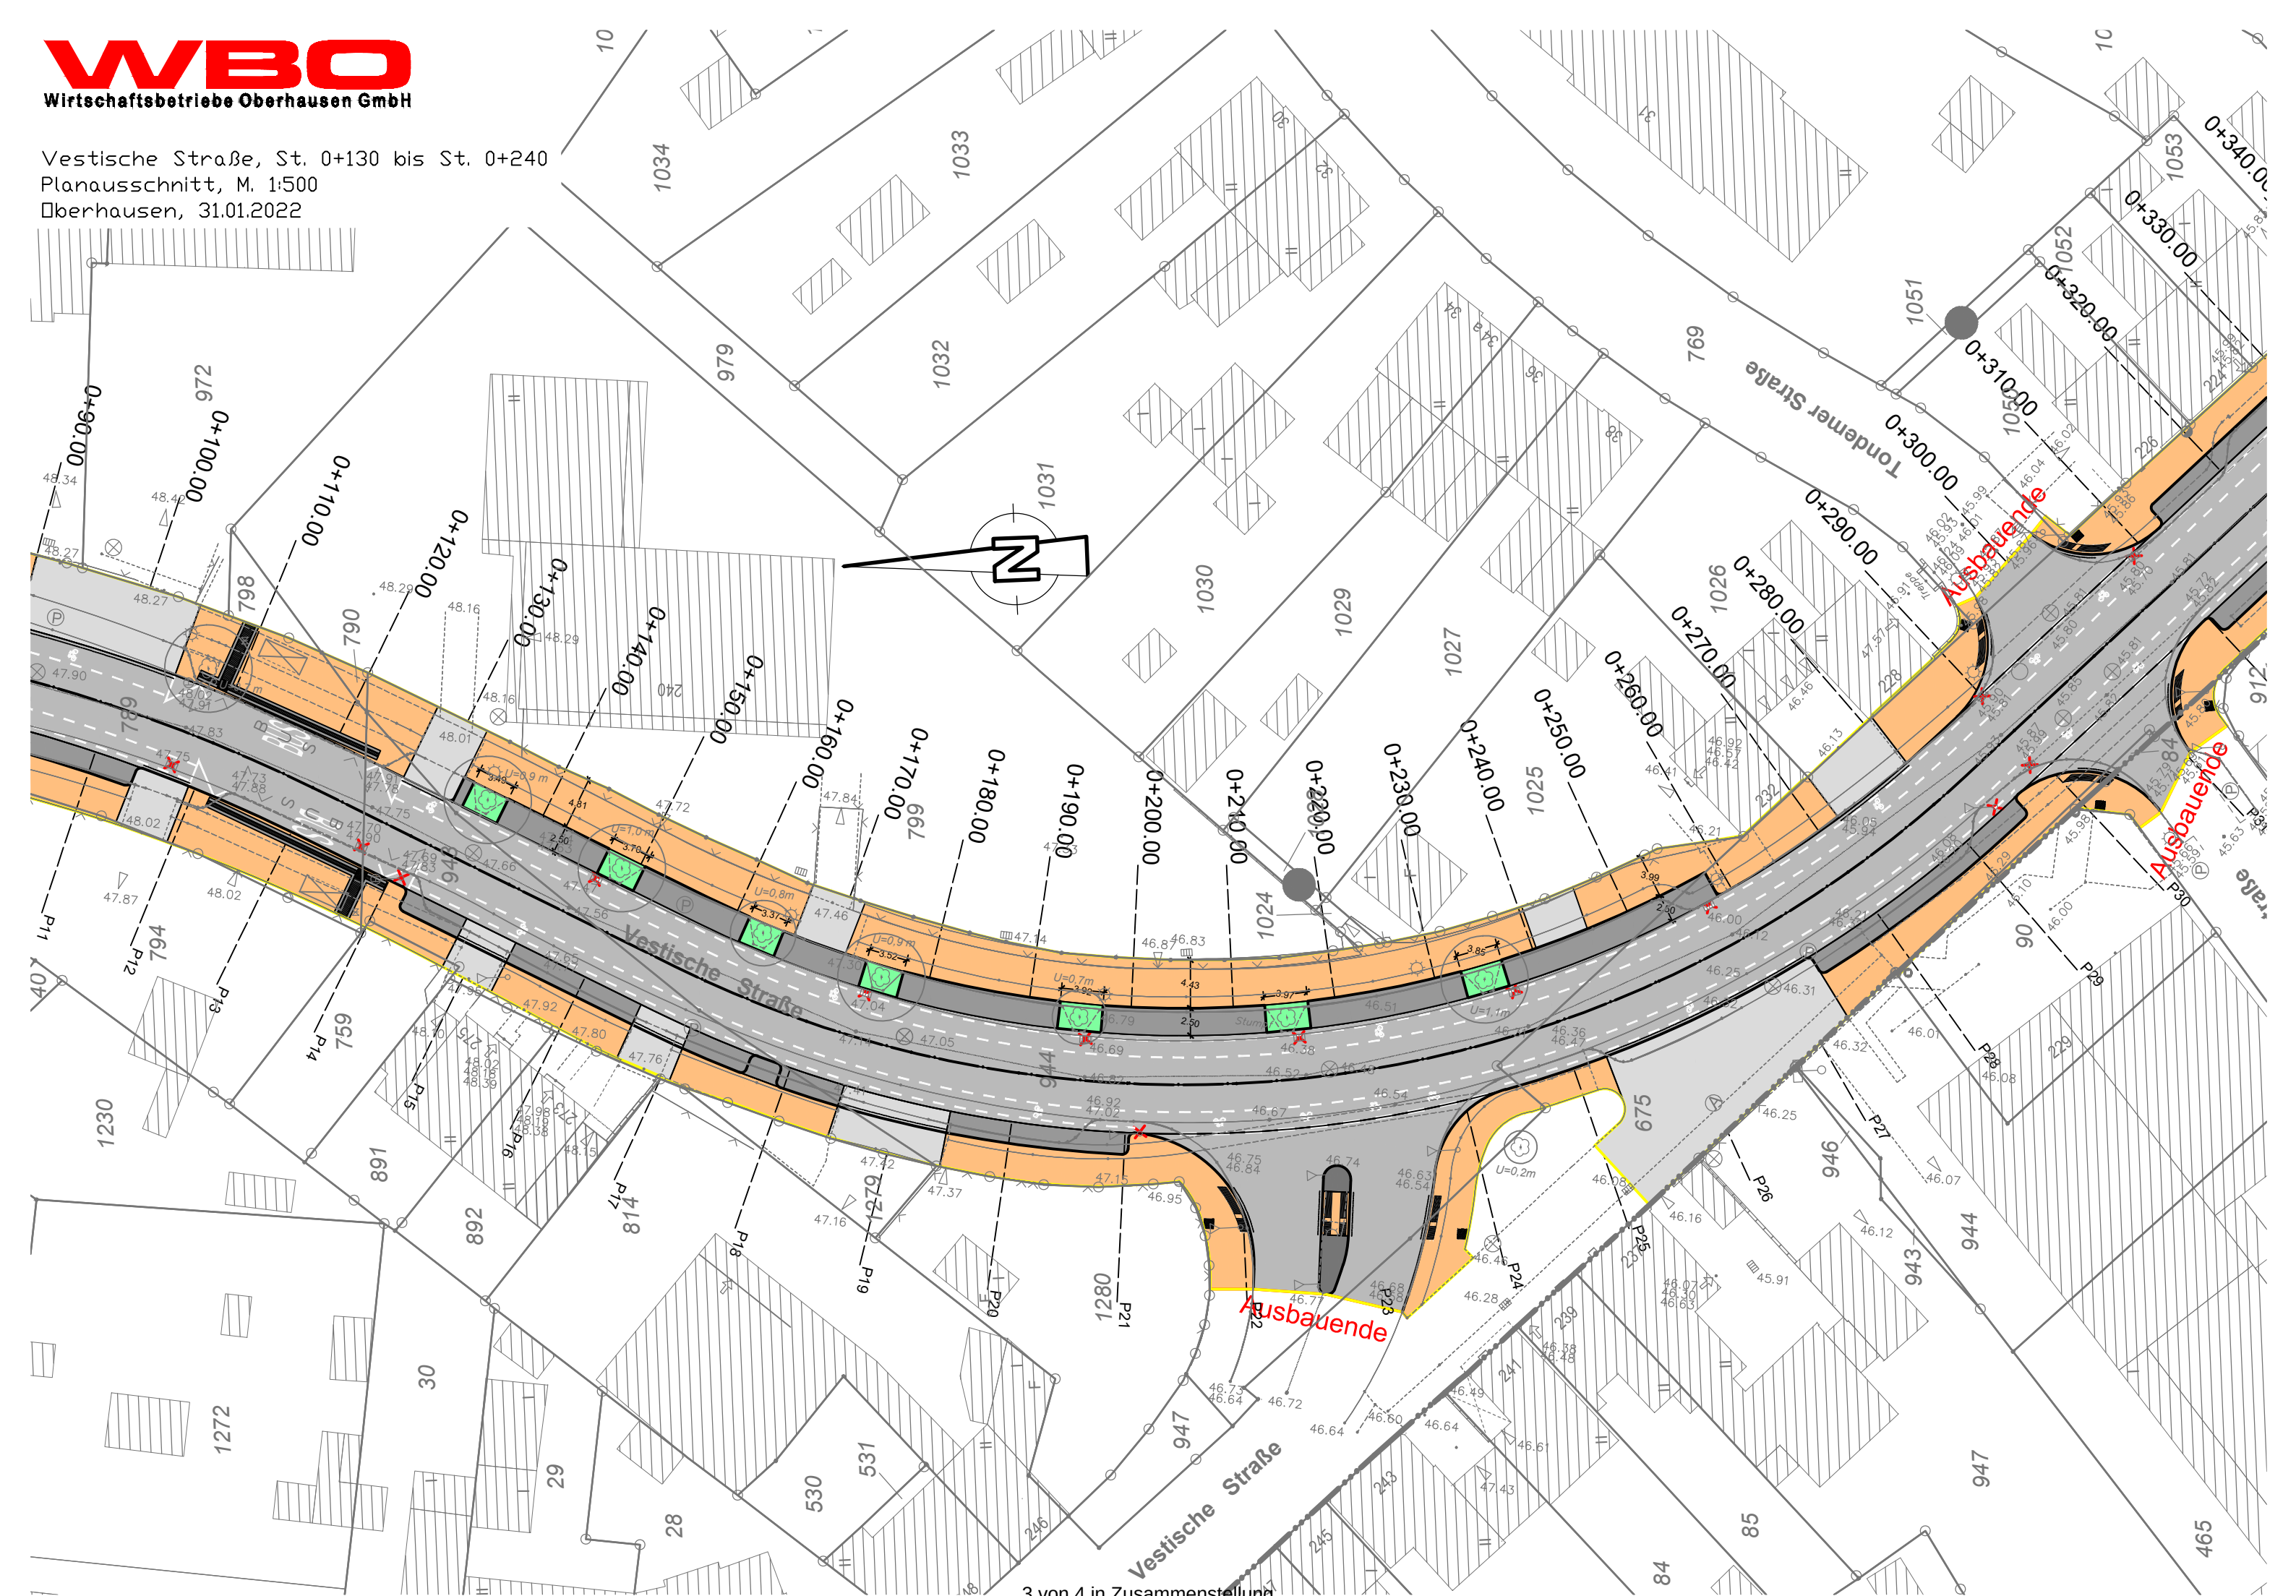

Vestische Straße, St. 0+990 bis St. 1+080
Planausschnitt, M. 1:500
Oberhausen, 31.01.2022

