

Stadt Oberhausen	Drucksachen-Nr. B/17/3291-01	Termin 04.05.2023	Bezirksvertretung Sterkrade		
<u>Beschlussvorlage</u>			öffentlich		
Termin	Gremium	Vorlage zur*	Ergebnis	Beschluss- kontrolle*	
04.05.2023	Bezirksvertretung Sterkrade	B			

Beratungsgegenstand

Ausbau der Wilhelmstraße im Bereich Gymnasialstraße bis Oskarstraße

Beschlussvorschlag

Die Bezirksvertretung Sterkrade beschließt die Beauftragung der Planung der Wilhelmstraße zum Vollausbau im Bereich Gymnasialstraße bis Oskarstraße gemäß der Vorplanung des Ingenieurbüros Fischer Teamplan.

Bereichsleiterin Bereich 5-6/Mobilität	Dezernat 5/Stadt- planung, Bauen, Mobilität und Umwelt	Kämmerer	Oberbürgermeister
Mauersch 20.03.2023	Dr. Palotz 30.03.2023	Datum	Datum
* Vorlage zur: Anhörung (A) Kenntnisnahme (K) Vorberatung (V) Beschlussfassung (B)	* Ergebnis : Zustimmung (Z) Ablehnung (A) Änderung (Ä) Anhörung vollzogen (AV) Kenntnisnahme (K)	Beschlusskontrolle: Ja oder nein	Beteiligung: Personalrat [] Gleichstellungsstelle []

Stadt Oberhausen	Drucksachen-Nr. B/17/3291-01	Termin 04.05.2023	Bezirksvertretung Sterkrade
-----------------------------	---	------------------------------	------------------------------------

Bezug

Drucksache Nr. M/17/0451-01

Konsequenzen

a) Finanzielle

keine ☒

ja ☐

b) Sonstige

Auswirkungen auf das Klima

ja ☐ (siehe Anlage Klimacheck)

nein ☒ Begründung:

Die Erneuerung des Straßenabschnitts hat keine Auswirkungen auf den Verkehr und die daraus resultierenden Immissionen. Der Baumbestand bleibt erhalten. In der weiteren Planungsphase ist zu prüfen, inwieweit ökologische Verbesserungen (z. B. durch Versickerung des Oberflächenwassers) möglich sind.

Begründung

In der Sitzung der Bezirksvertretung Sterkrade vom 11.03.2021 hat die Verwaltung über die bevorstehende Variantenuntersuchung zur Straßenraum- und Umfeldgestaltung Wilhelmstraße berichtet.

Für die Wilhelmstraße ist in den Bauprogrammen der Stadt Oberhausen ein Straßenvollausbau vorgesehen. Die Maßnahme ist auch im aktuellen Straßen- und Wegekonzept der Stadt Oberhausen, das am 14.12.2020 im Haupt- und Finanzausschuss der Stadt Oberhausen beschlossen wurde, enthalten.

In einer transparent und interaktiv durchgeführten Öffentlichkeitsbeteiligung konnten sich alle interessierten und betroffenen Bürger beteiligen. Dazu gehörten Anlieger der Straße sowie Nachbarn aus dem direkten Umfeld und nicht zuletzt auch die Schüler und Lehrer des an der Wilhelmstraße beheimateten Freiherr-vom-Stein-Gymnasiums (FvS-G), die in den Planungsprozess aktiv eingebunden waren, um möglichst alle Interessen und Wünsche wie z.B. Verbesserung der Aufenthaltsfunktion vor der Schule oder „Elterntaxis“ mit einzubeziehen. In einem Leistungskurs der Oberstufe des FvS-G wurden gruppenweise Planungen für eine neue Gestaltung des Verkehrsraums entwickelt und den Bürgern in einer Abendveranstaltung vorgestellt.

Insgesamt konnten alle interessierten Teilnehmer zwischen Juni 2021 und der Abschlussveranstaltung am 16.08.2022 ihre Vorschläge und Anregungen über verschiedene Beteiligungsformate und -kanäle einbringen, woraus letztlich eine konkrete und zukunftsfähige Planungsvariante entwickelt wurde.

Der öffentliche Beteiligungsprozess wurde mit einer Auftaktveranstaltung am 26.03.2021, die aufgrund der Corona-Beschränkungen nur online durchgeführt werden konnte sowie darüber hinaus in Präsenz-

Stadt Oberhausen	Drucksachen-Nr. B/17/3291-01	Termin 04.05.2023	Bezirksvertretung Sterkrade
-----------------------------	---	------------------------------	------------------------------------

veranstaltungen in der Aula des Freiherr-vom-Stein Gymnasiums mit einem Planungsworkshop am 28.10.2021 und einer Abschlussveranstaltung am 16.08.2022 ausgerichtet.

Mit Vertretern der Polizei und des Freiherr-vom-Stein-Gymnasiums hat die Verwaltung obendrein am 23.04.2021 einen Planungsspaziergang durchgeführt.

Es wurden folglich zwei Planungsabschnitte gebildet:

- zwischen der Einmündung Gymnasialstraße/Wilhelmstraße bis zum Einmündungsbereich der Zufahrt Stadion/Wilhelmstraße (einschl. Straßenraum vor dem Gymnasium sowie der gegenüberliegenden Baumreihe und der Senkrechtparkstände)
- von der Zufahrt Stadion/Wilhelmstraße bis zum Wilhelmsplatz und der Einmündung Oskarstraße

Aus den zwei möglichen Varianten (Trennungs- und Mischungsprinzip) wurde mithilfe einer Bewertungsmatrix die Vorzugslösung festgelegt und als Vorentwurf planerisch ausgearbeitet.

Während der Abschlussveranstaltung erfolgte schließlich als Ergebnis des öffentlichen Beteiligungsverfahrens die Präsentation der Vorzugslösung:

- Ab der Einmündung Gymnasialstraße / Wilhelmstraße wird gezielt die Schulhoffläche des Gymnasiums über den Straßenraum erweitert und mit dem Gymnasialpark verbunden. Dieser Bereich wird als Mischverkehrsfläche ausgebaut und ein verkehrsberuhigter Bereich angeordnet.

Flächen für einen geordneten Bring- und Holverkehr sollen zukünftig in fußläufiger Entfernung zu den weiterführenden Schulen an der Steinbrinkstraße außerhalb des betrachteten Plangebietes zur Verfügung gestellt werden. Die konkrete Verortung und Umsetzung ist Teil weiterer Untersuchungen.

Die unregelmäßig angefahrene Schulbushaltestelle verbleibt direkt vor dem Hauptgebäude des Gymnasiums.

Zudem soll das Angebot an Radabstellanlagen erhöht werden.

Die Baumbeete werden im Vergleich zum Bestand größer dimensioniert und können aufgrund des Wegfalls der kostenlosen Senkrechtparkstände miteinander verbunden werden. Der Lehrerparkplatz bleibt erhalten und wird mit E-Ladesäulen ausgestattet.

- Im Bereich von der Schule bis zur Einmündung der Oskarstraße wird die Fahrbahn auf eine Breite von 4 m eingeengt. Vier gepflasterte Begegnungsflächen, in denen die Fahrbahnbreite auf 6 m erhöht wird, ermöglichen die zu berücksichtigenden Begegnungsfälle Pkw-Rad, Pkw-Pkw oder Pkw-Müllfahrzeug.

Zu beiden Seiten der Fahrgasse sind Längsparkstände geplant, daneben werden beidseitig Sicherheitstrennstreifen auf der Fahrbahn markiert.

Die Neuordnung von Fahrgasse und Parkständen ermöglicht ein Verbinden der Baumbeete, was eine Vergrößerung des Wurzelraums für Bestandsbäume ermöglicht. Die beidseitigen Gehwegflächen werden erneuert.

Der Einsatz von Drainfugenpflaster im Bereich der Längsparkstände ist in Abhängigkeit der Versickerungsfähigkeit der Böden zu überprüfen, daher ist die Erstellung eines Bodengutachtens für die weitere Planung zwingend erforderlich.

- Mit der Umgestaltung des Wilhelmsplatzes soll eine Verbesserung der Aufenthaltsqualität erreicht werden. Der Wilhelmsplatz erhält zur Wilhelmstraße hin eine Platzfläche zum Verweilen, Erholen und Begegnen, die vorhandenen Bäume bleiben erhalten.

Stadt Oberhausen	Drucksachen-Nr. B/17/3291-01	Termin 04.05.2023	Bezirksvertretung Sterkrade
-----------------------------	---	------------------------------	------------------------------------

Zentral ist ein Brunnen platziert, der in der Art eines Wasserspiels Wasser erlebbar machen soll. Darum gliedert sich eine Platzfläche mit einer wassergebundenen Decke und Sitzgelegenheiten.

Die Verkehrsflächen am Wilhelmplatz ermöglichen weiterhin eine Umfahrung für den Kfz-Verkehr. Auf der dem Polizeipräsidium abgewandten Seite sind am Fahrbahnrand PKW-Stellplätze geplant. Die Anbindung in den Volkspark bleibt erhalten.

Im weiteren Verlauf des Planungsprozesses und auch während der Bauphase wird ein Baumgutachter in die Planung und dessen Umsetzung mit einbezogen.

Aktuell wird überdies eine Evaluierung des Parkraumbewirtschaftungskonzepts durchgeführt.

Anlagen

Anlagen 1 – 5: Vorentwurf zur Straßenraum- und Umfeldgestaltung Wilhelmstraße Fischer Teamplan (online als PDF in Allris)



Legende:

- Verkehrsfläche aus Asphalt
- Verkehrsfläche aus Beton
- Verkehrsfläche aus Pflaster (Wiederaufbau), Begegnungsbereich
- Mischverkehrsfläche aus Pflasterklinker, Fischgrätenverband
- Gehweg/ Wartebereich Bus, Pflaster
- Grünfläche / Baumstandorte
- Wassergebundene Decke
- Brunnen
- Pflasterfläche Parkstände
- Drainfugenpflaster
- Baum Bestand
- Bäume Neupflanzung
- Bänke
- Mülleimer
- Ein- & Ausfahrt

VORPLANUNG

4				
3				
2				
1				
Rev.	Art der Änderung	Datum	bearb.	gepr.

Erstmalig verteilt am:




Kreative Ingenieurleistungen
für eine intakte Umwelt
www.fischer-teamplan.de · info@fischer-teamplan.de

Auftraggeber: **Stadt Oberhausen**

Projekt: **Umgestaltung der Wilhelmstraße**

Darstellung: **Lageplan Verkehrsanlagen
Übersichtsplan**

Bearb.	Juli 2022	DOMA	Maßstab: 1:500	Auftraggeber:
Gez.	Juli 2022	PAS		
Gesehen:			Plan Nr.: 22461 / 10285245	
Erststadt, im Juli 2022			Blatt Nr.: 1	
			Blattgröße: 420x1189	den

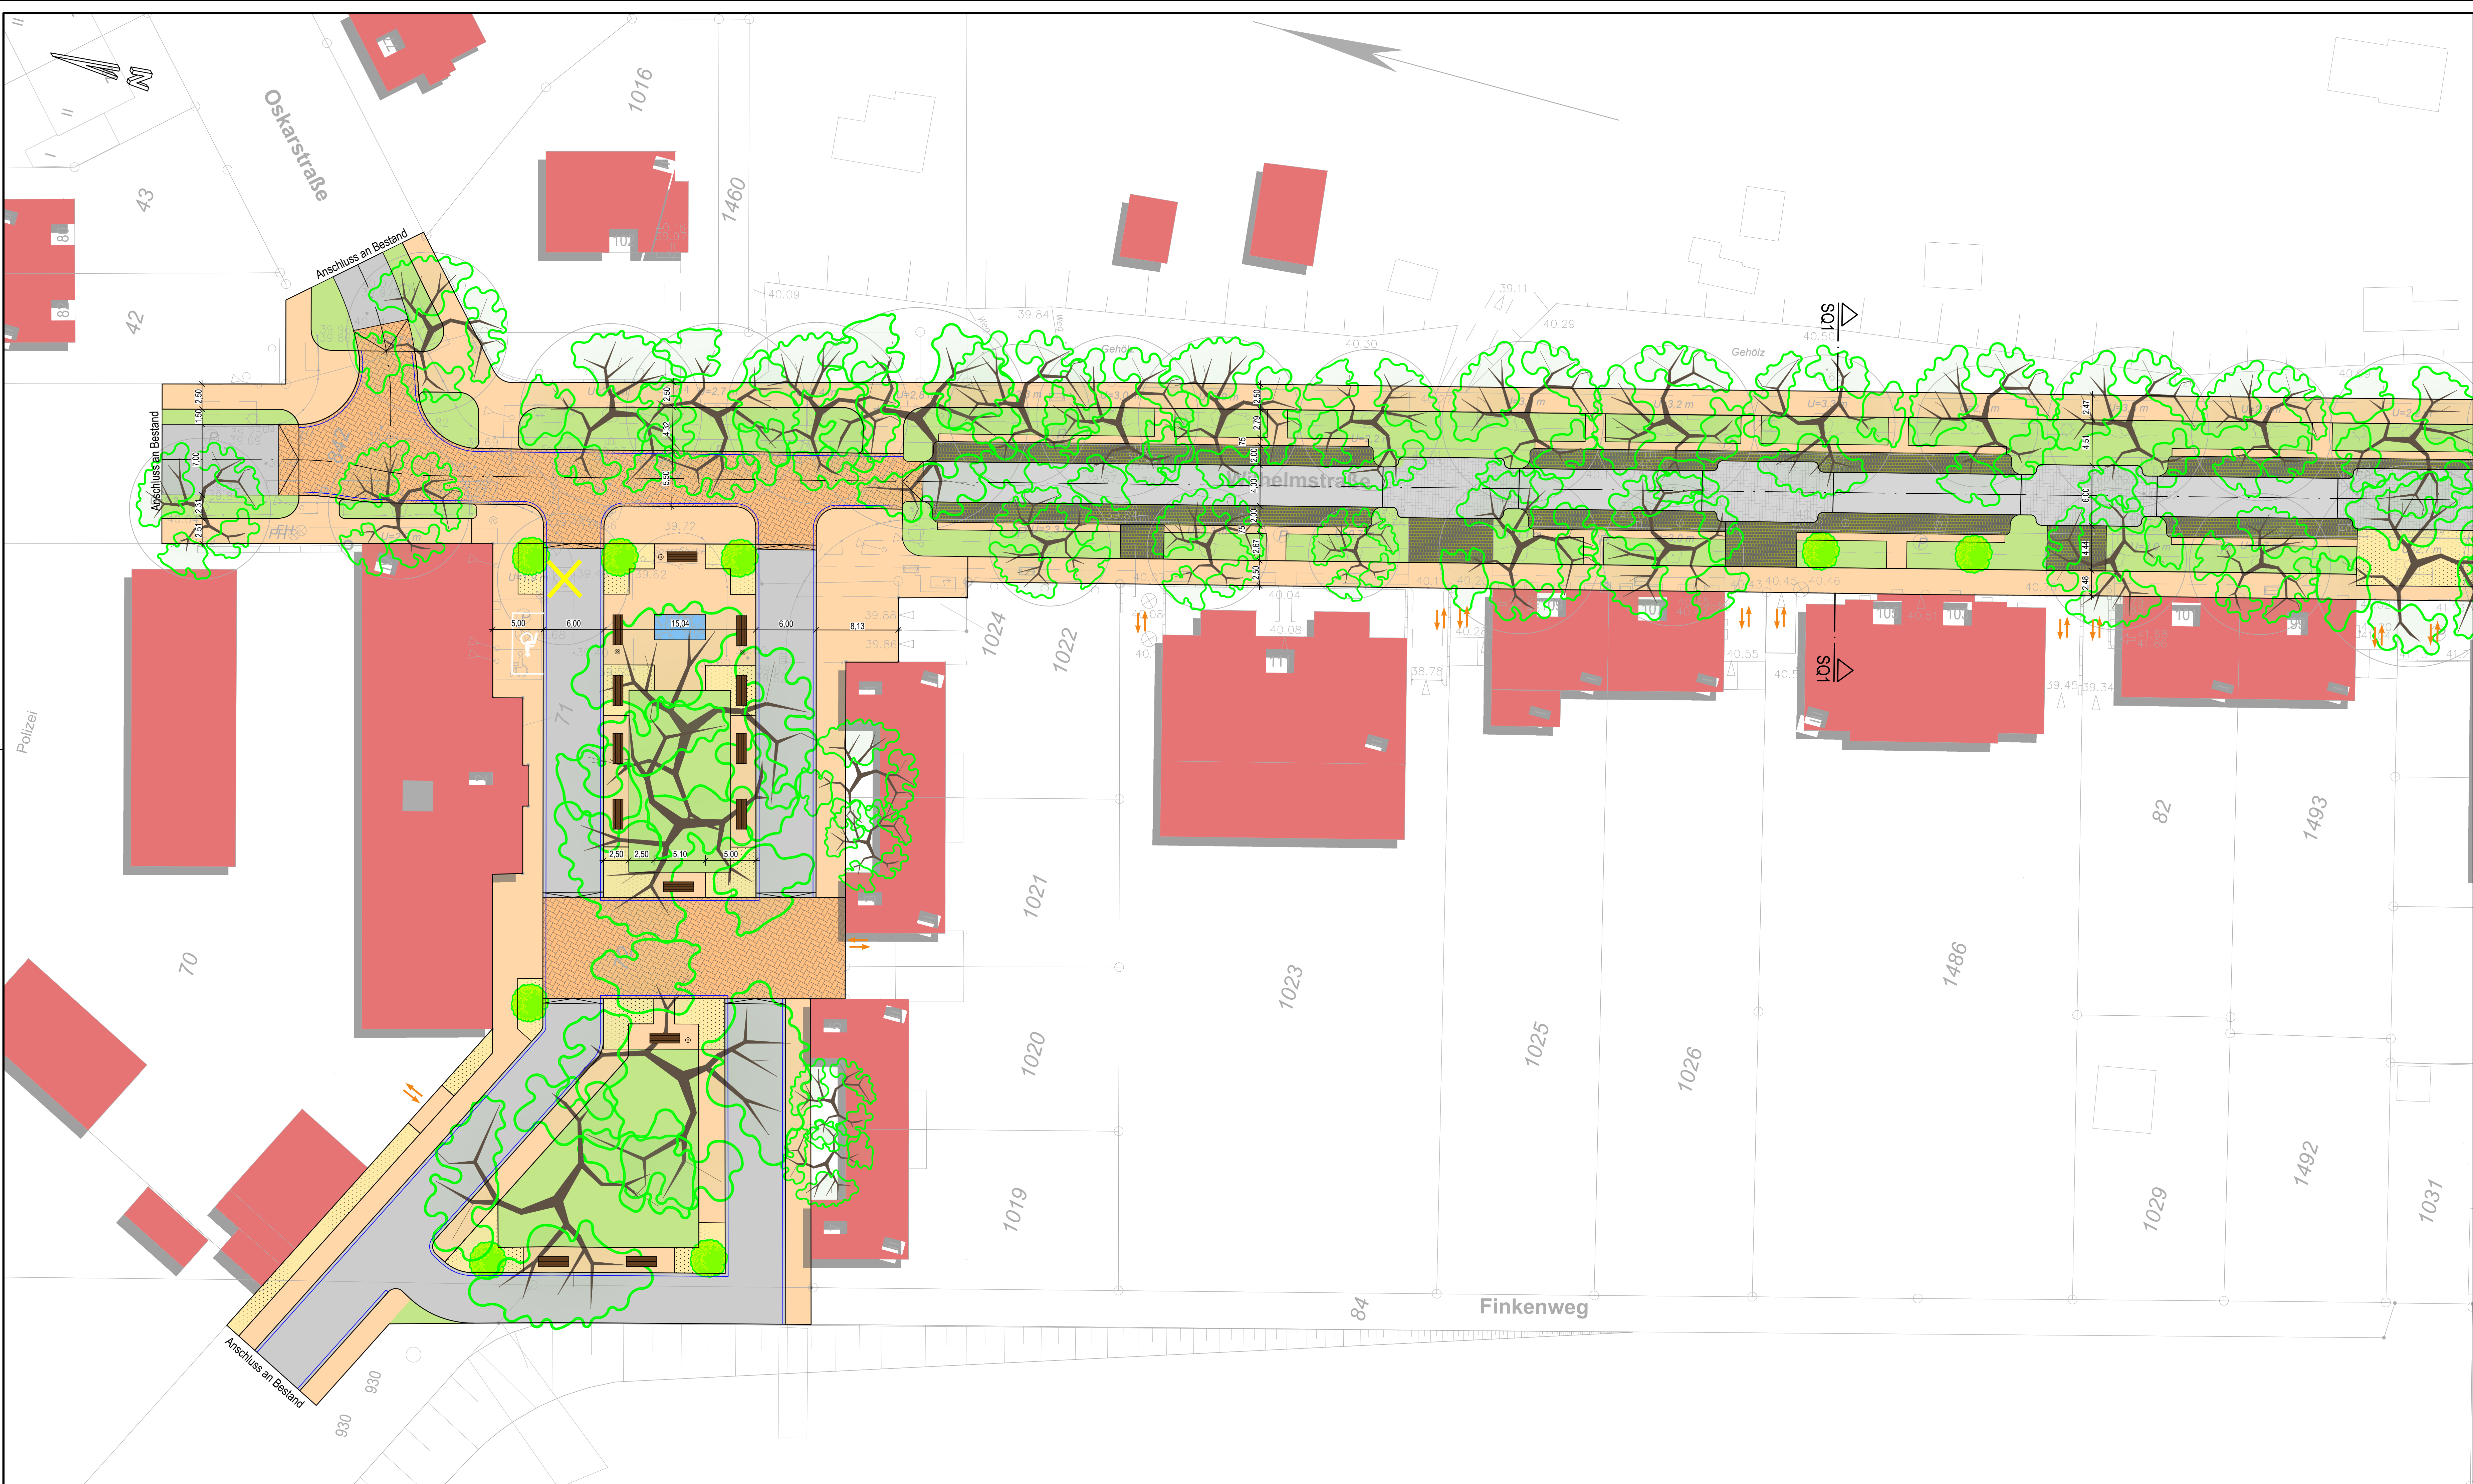

Legende:

- Verkehrsfläche aus Asphalt
- Verkehrsfläche aus Beton
- Verkehrsfläche aus Pflaster (Wiedereinbau), Begegnungsbereich
- Mischverkehrsfläche aus Pflasterklinker, Fischgrätenverband
- Gehweg/ Wartebereich Bus, Pflaster
- Grünfläche / Baumstandorte
- Wassergebundene Decke
- Brunnen
- Pflasterfläche Parkstände
- Drainfugenpflaster
- Baum Bestand
- Baum Neupflanzung
- Bänke
- Mülleimer
- Ein- & Ausfahrt

VORPLANUNG

4				
3				
2				
1				
Rev.	Art der Änderung	Datum	bearb.	gepr.

Erstmalig verteilt am:

FISCHER TEAMPLAN

Kreative Ingenieurleistungen für eine intakte Umwelt
www.fischer-teamplan.de · info@fischer-teamplan.de

Auftraggeber: **Stadt Oberhausen**

Projekt: **Umgestaltung der Wilhelmstraße**

Darstellung: **Lageplan Verkehrsanlagen 1**

Bearb.	Juli 2022	DOMA	Maßstab: 1:250	Auftraggeber:
Gez.	Juli 2022	PAS		
Gesehen:	Plan Nr.: 22461 / 10267439			
	Blatt Nr.: 2			
	Blattgröße: 420x1189			

Erststadt, im Juli 2022

den



Legende:

- Verkehrsfläche aus Asphalt
- Verkehrsfläche aus Beton
- Verkehrsfläche aus Pflaster (Wiederaufbau), Begegnungsbereich
- Mischverkehrsfläche aus Pflasterklinker, Fischgrätenverband
- Gehweg/ Wartebereich Bus, Pflaster
- Grünfläche / Baumstandorte
- Wassergebundene Decke
- Brunnen
- Pflasterfläche Parkstände
- Drainfugenpflaster
- Baum Bestand
- Baum Neupflanzung
- Bänke
- Mülleimer
- Ein- & Ausfahrt

VORPLANUNG

4				
3				
2				
1				
Rev.	Art der Änderung	Datum	bearb.	gepr.

Erstmalig verteilt am:

FISCHER TEAMPLAN

Kreative Ingenieurleistungen
für eine intakte Umwelt
www.fischer-teamplan.de · info@fischer-teamplan.de

Auftraggeber:
Stadt Oberhausen


Projekt:
Umgestaltung der Wilhelmstraße

Darstellung:
Lageplan Verkehrsanlagen 2

Bearb.	Juli 2022	DOMA
Gez.	Juli 2022	PAS
Gesehen:		

Maßstab:	1:250	Auftraggeber:
Plan Nr.:	22461 / 10267444	
Blatt Nr.:	3	
Blattgröße:	420x1189	den

Erstf. im Juli 2022

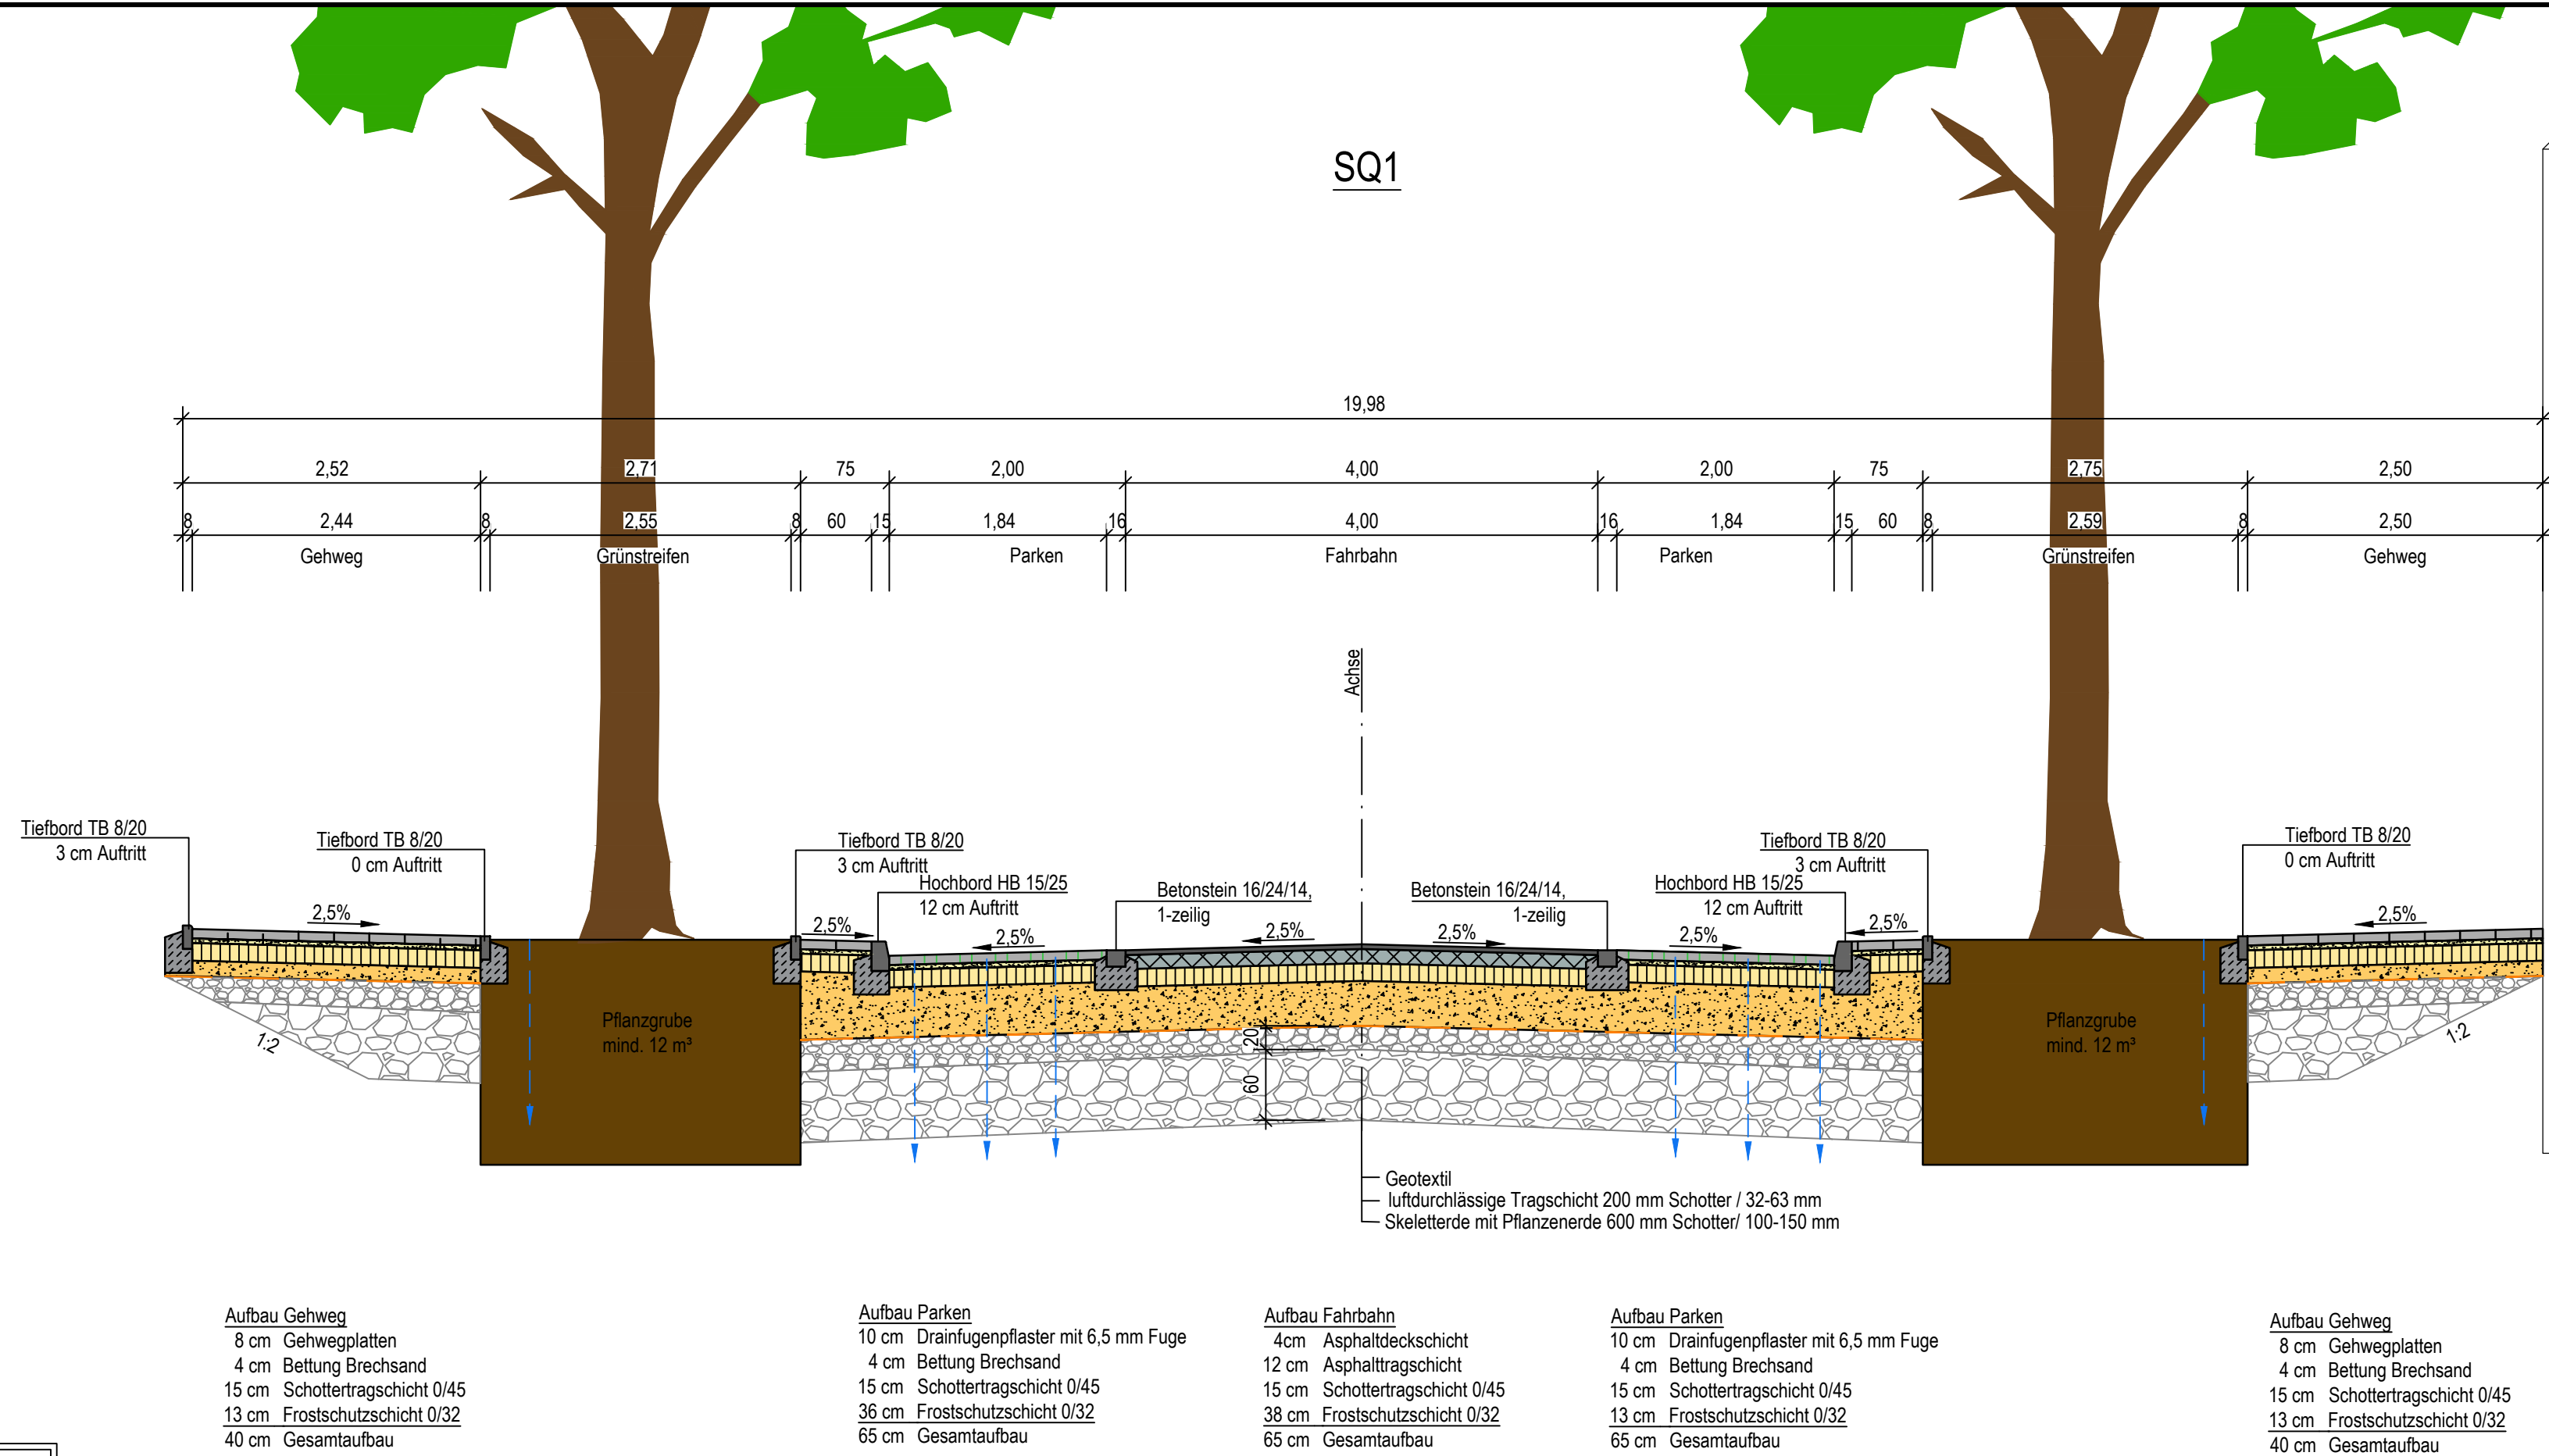

Hinweistext: Erdarbeiten im Wurzelbereich unter Aufsicht eines Baumsachverständigern Handschachtung ggf. in Kombination mit Saugbagger.

Hinweistext: Der Einsatz von Drainfugenpflaster wird im Einzelfall geprüft.

VORPLANUNG

4				
3				
2				
1				
Rev.	Art der Änderung	Datum	bearb.	gepr.

Erstmals verteilt am:

Kreative Ingenieurleistungen
für eine intakte Umwelt


www.fischer-teamplan.de · info@fischer-teamplan.de

Auftraggeber: **Stadt Oberhausen**

Projekt: **Umgestaltung der Wilhelmstraße**

Darstellung: **Straßenquerschnitt SQ1**

Bearb.	Juli 2022	DOMA	Maßstab: 1:50	Auftraggeber:
Gez.	Juli 2022	PAS		
Gesehen:			Plan Nr.: 22461 / 10264042	
			Blatt Nr.: 4	
Erftstadt, Im Juli 2022			Blattgröße: 297x841	den

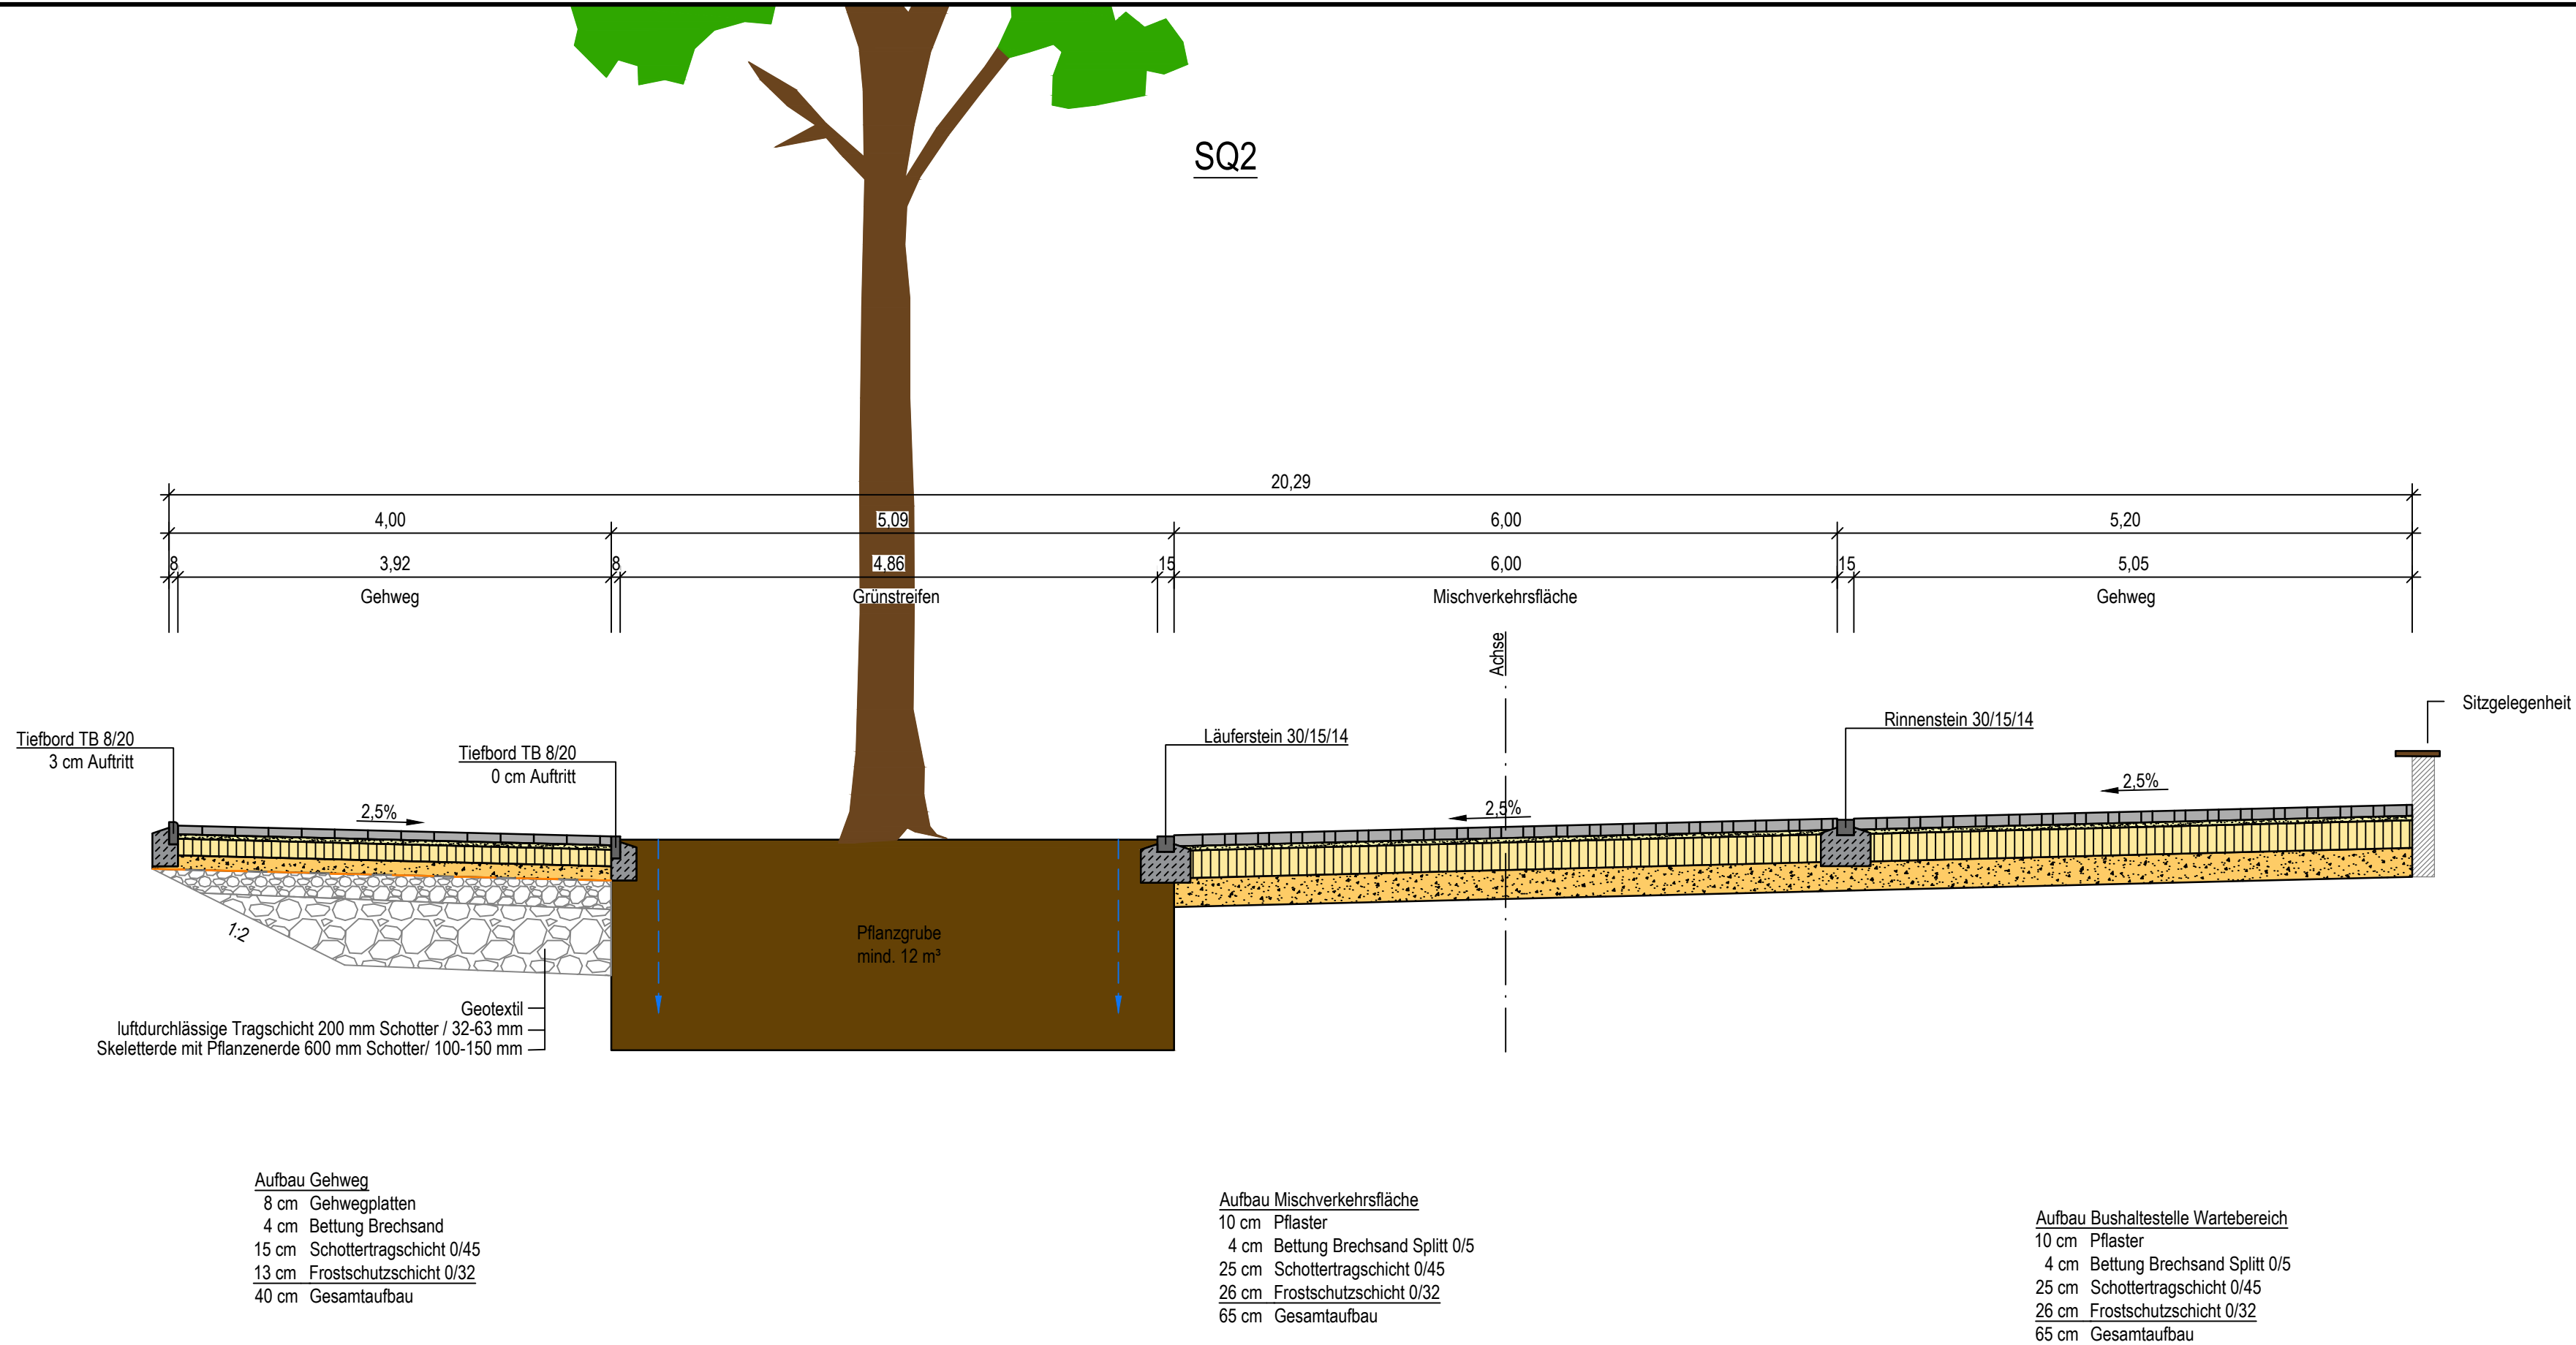

Hinweistext: Erdarbeiten im Wurzelbereich unter Aufsicht eines Baumsachverständigern Handschachtung ggf. in Kombination mit Saugbagger.

VORPLANUNG

4				
3				
2				
1				
Rev.	Art der Änderung	Datum	bearb.	gepr.

Erstmals verteilt am:

Kreative Ingenieurleistungen
für eine intakte Umwelt

www.fischer-teamplan.de · info@fischer-teamplan.de

Auftraggeber: **Stadt Oberhausen**

Projekt: **Umgestaltung der Wilhelmstraße**

Darstellung: **Straßenquerschnitt SQ2**

Bearb.	Julii 2022	DOMA	Maßstab:	1:50	Auftraggeber:
Gez.	Julii 2022	PAS			
Gesehen:			Plan Nr.:	22461 / 10266596	
			Blatt Nr.:	5	
Erfststadt, im Juli 2022			Blattgröße:	297x841	den